



POHLED 9a
(rozvinutý)

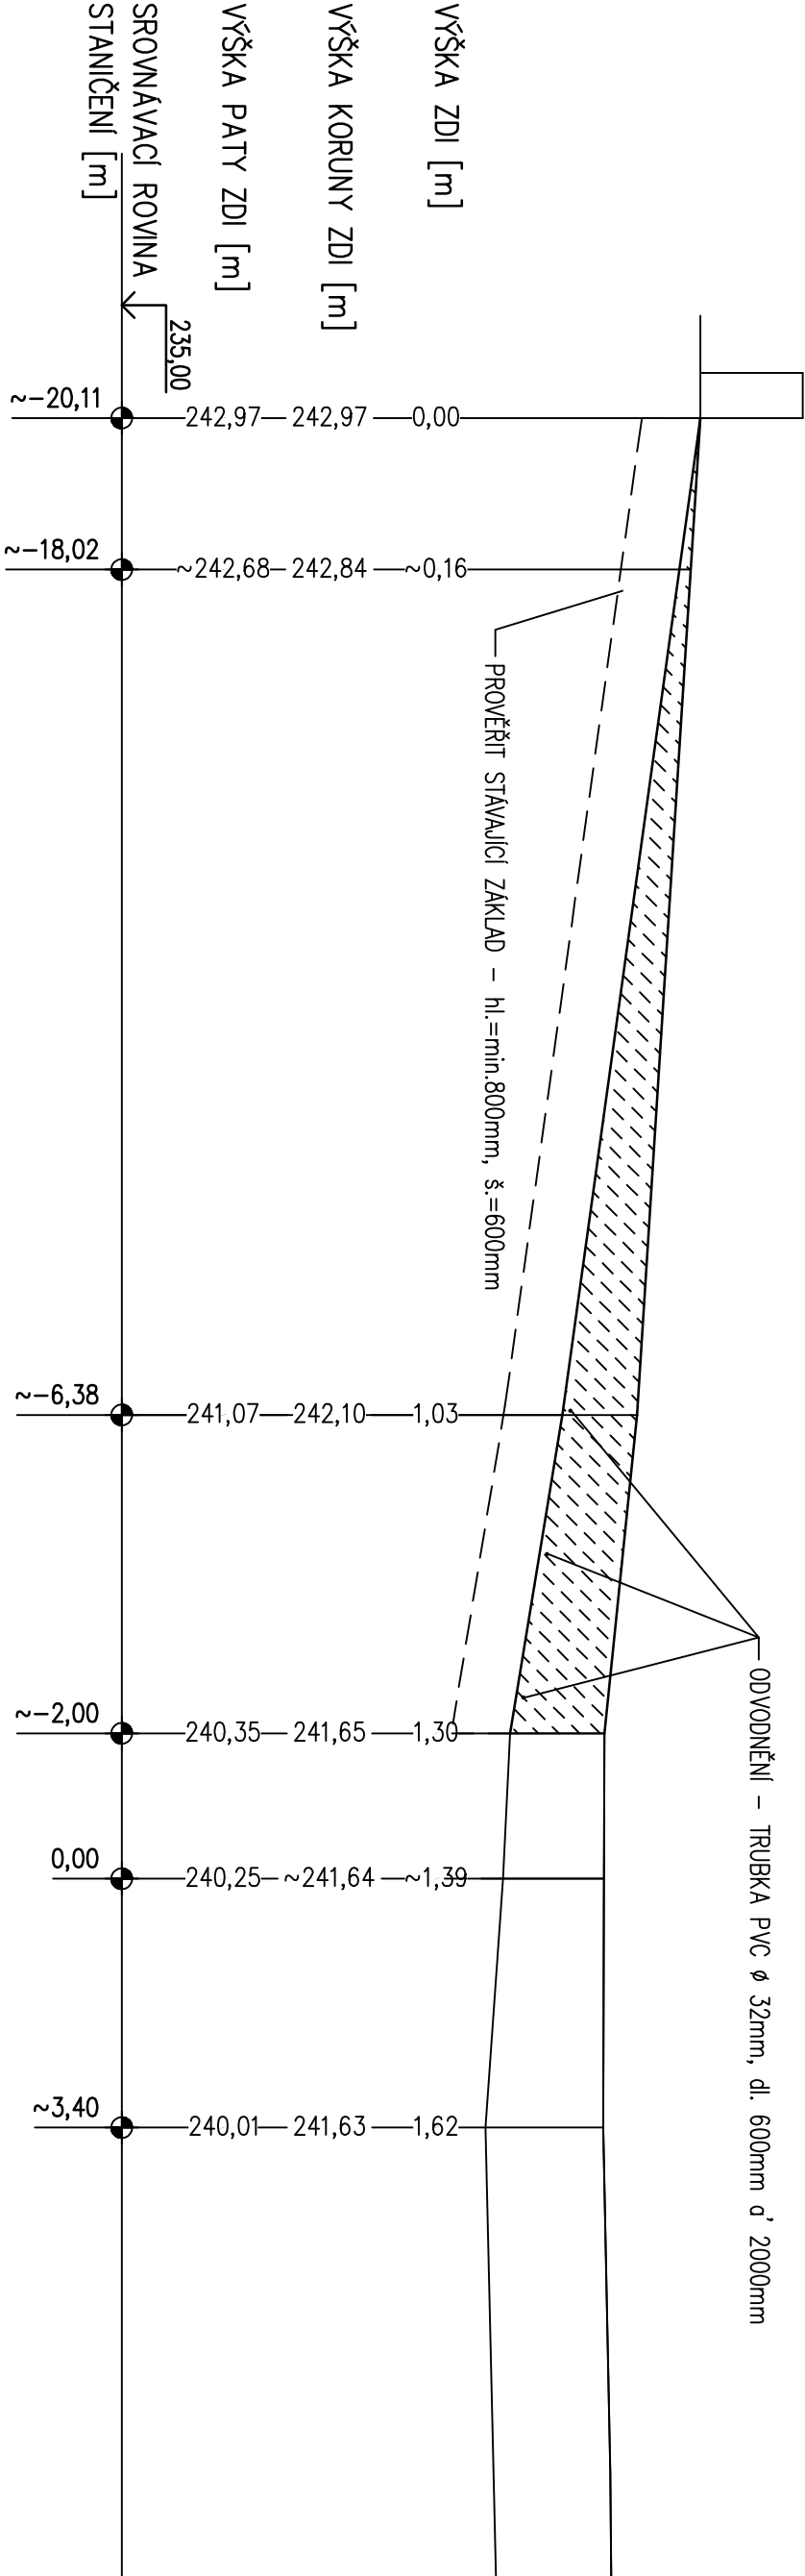


PŮDORYS 9a

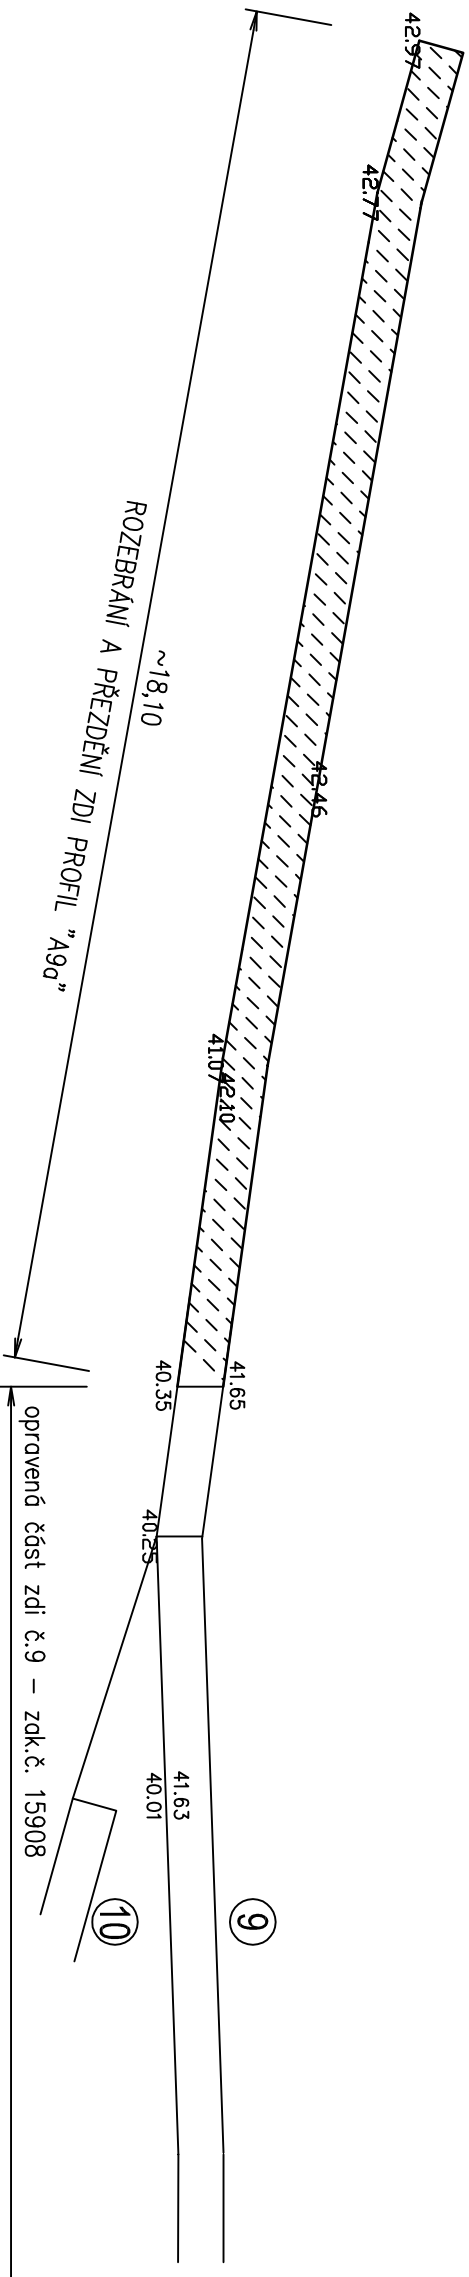

- LEGENDA:
- STÁVAJÍCÍ KONSTRUKCE
 - NOVÉ KAMENNÉ ZDIVO

PROFIL "A9a" m 1:50

Kompletní přezdění š. 600mm -dl. ~18,1m

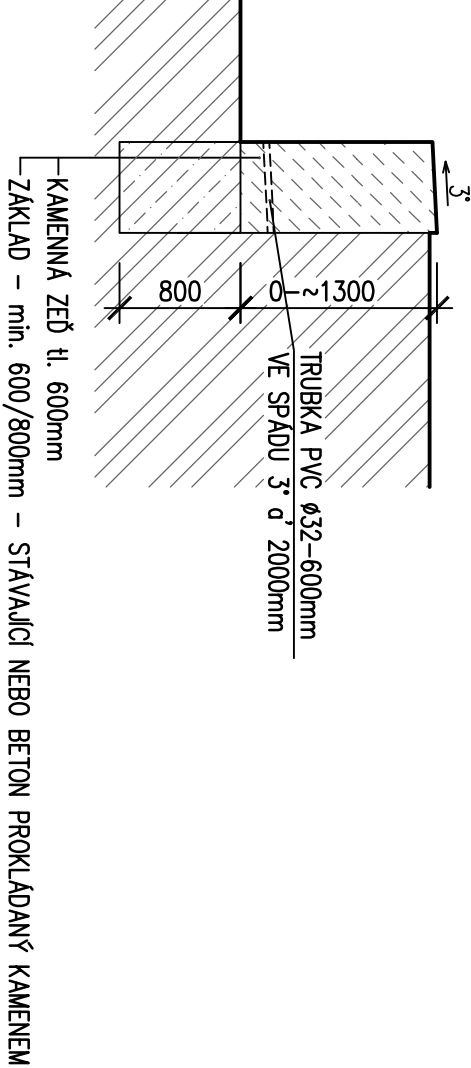

POZNÁMKA:

- OZNAČENÉ ČÁSTI OPĚRNÉ ZDI BUDOU ROZEBRÁNY A KOMPLETNĚ PŘEZDĚNY, ZÁKLAD min. 600/800 – STÁVAJÍCÍ (OVĚŘIT PŘI REALIZACI) NEBO BETON PROKLADANÝ KAMENEM
- NOVÁ KORUNA ZDI – PŘEZDĚNÍ PLOCHÝMI KAMENY VE SPÁDU 3% K NIŽŠÍMU TERÉNU, VYSPÁROVÁNÍ, HYDROFOBIZACE
- ODVODNĚNÍ PO CELÉ DÉLCE ZDI – TRUBKY PVC Ø 32mm, dl. 600mm d' 2000mm, CCA 100mm NAD PATOU ZDI
- HLoubkové SPÁROVÁNÍ ZDIVA V TL. CCA 50mm, SPÁRY BUDOU NÁSLEDNĚ UHLAZENY CCA 30mm OD ÚROVNĚ POVrchU ZDI

VYPRACOVAL: Ing. Hádková Zuzana		SCHVÁLIL: Ing. Hádková Zuzana		KUTNOHORSKÁ STAVEBNÍ	
SÚ: Kutná Hora		obec: Kutná Hora		PROJEKCE: Ing. Hádková Zuzana 284 01 Kutná Hora tel.: 723500002	
investor: Město Kutná Hora, Havlíčkovo nám. 552, 284 24 Kutná Hora		stavba: OPRAVA OPĚRNÝCH ZDÍ V PARKU POD VLAŠSKÝM DVOREM - ETAPA 2b parc. č. 184, KUTNÁ HORA		datum: únor 2016	
část: D.1.1 ARCHITEKTONICKO - STAVEBNÍ ŘEŠENÍ D.1.2 STAVEBNĚ KONSTRUKČNÍ ŘEŠENÍ		projekt: Projekt stavby		formát: 3A4	
obsah: OPĚRNÁ ZEď 9a		zak. číslo: 15 935		metriko: 1:100	
				č.v. 02	