POHLED 14
(rozvinutý)

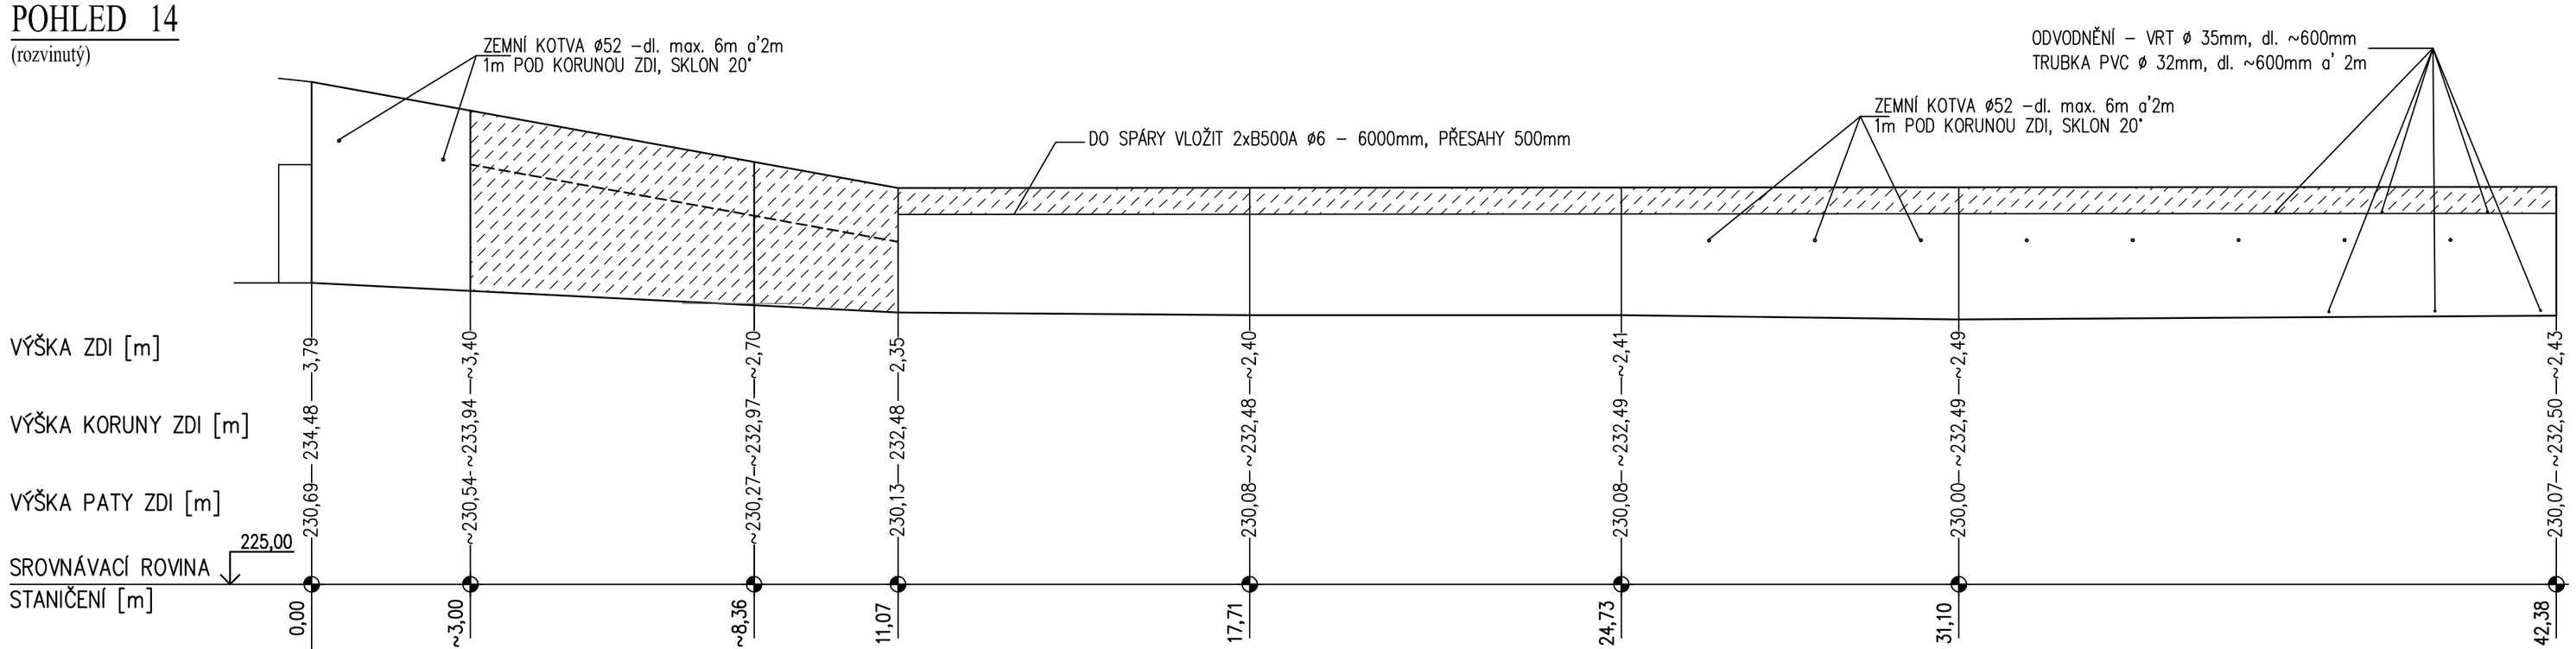

PŮDORYS 14

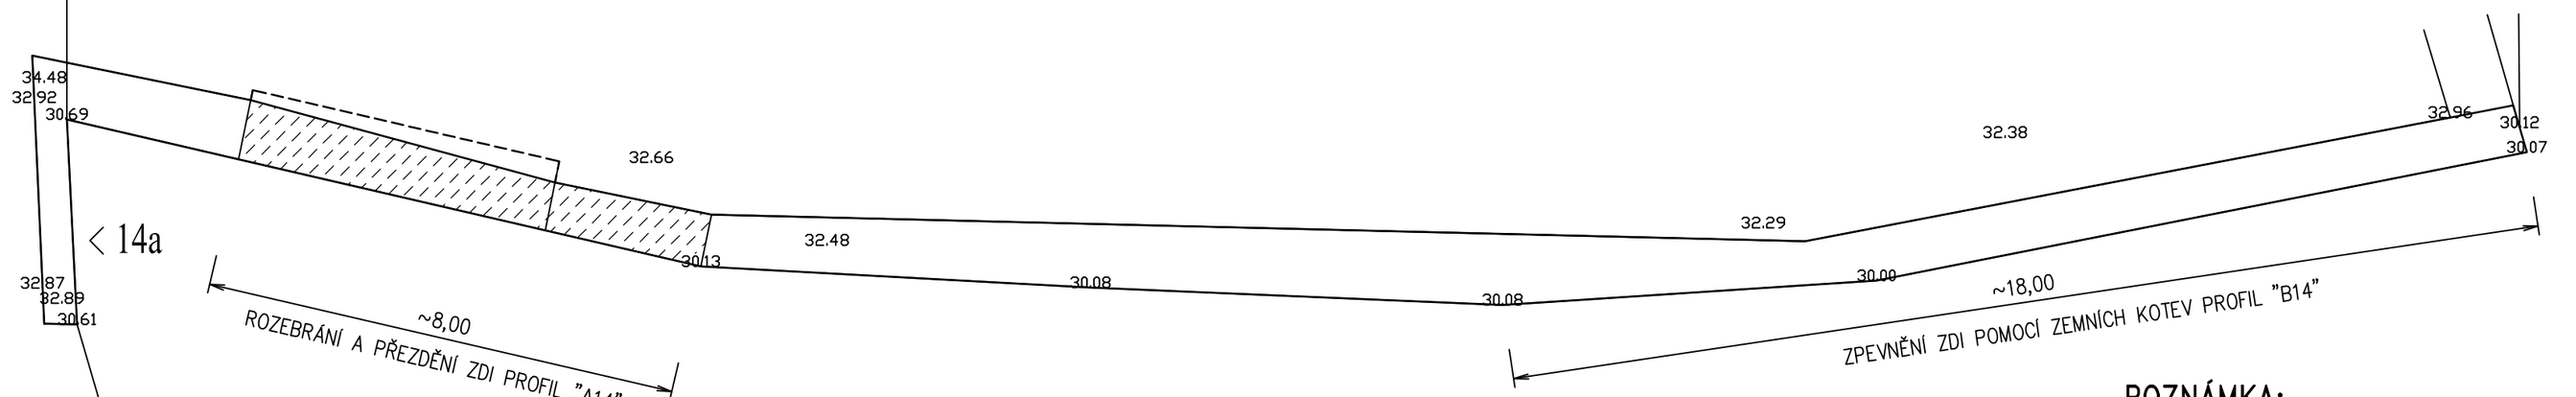

POHLED 14a
(rozvinutý)

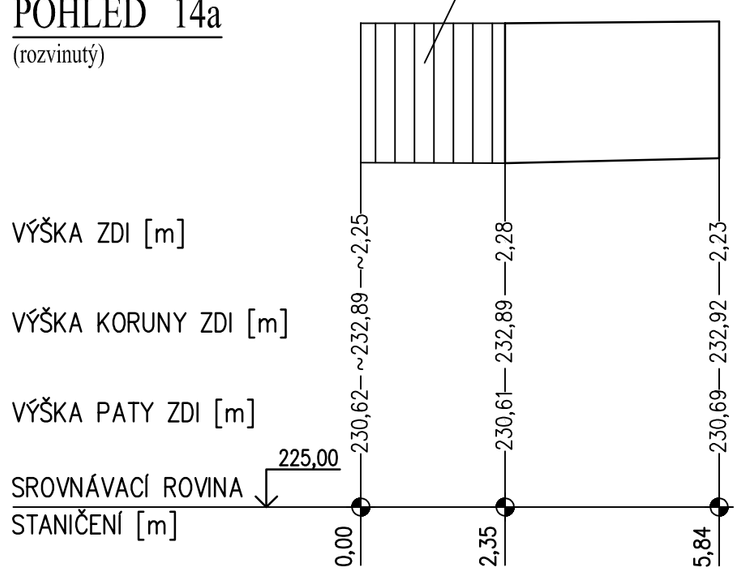

PŮDORYS 14a

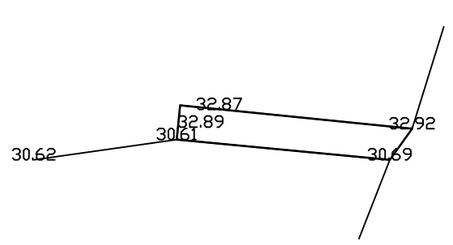

PROFIL "A14" m 1:50

Kompletní přezdění š. 900, 1200mm - dl. ~2,7; 6,3m

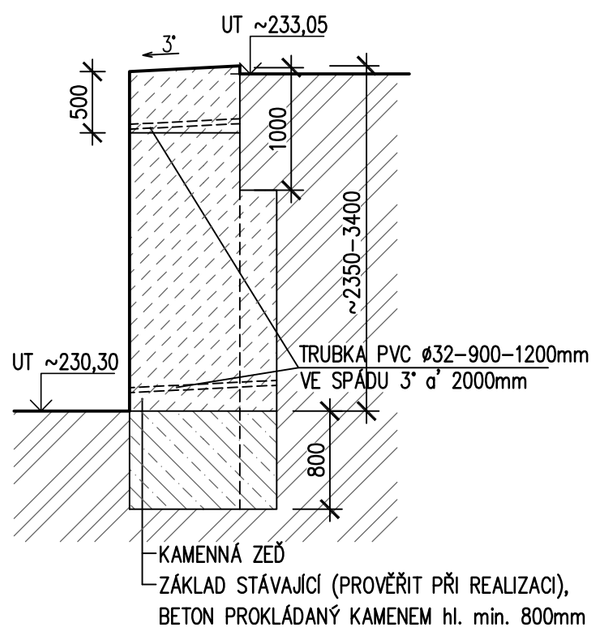

PROFIL "B14" m 1:50

Zpevnění zdi pomocí zemních kotev

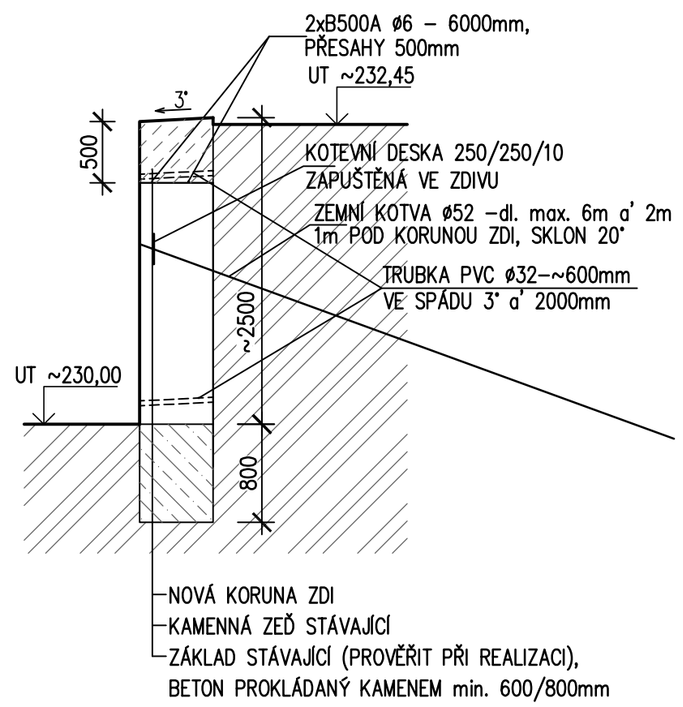

LEGENDA:

- STÁVAJÍCÍ KONSTRUKCE
- NOVÉ KAMENNÉ ZDIVO

POZNÁMKA:

- OZNAČENÁ ČÁST OPĚRNÉ ZDI BUDE ROZEBRÁNA A KOMPLETNĚ PŘEZDĚNA, ZÁKLAD min. 600/800 – STÁVAJÍCÍ (OVĚŘIT PŘI REALIZACI) NEBO BETON PROKLÁDANÝ KAMENEM
- UBOURÁNÍ A PŘEZDĚNÍ HORNÍCH 500mm ZDI
- NOVÁ KORUNA ZDI – PŘEZDĚNÍ PLOCHÝMI KAMENY VE SPÁDU 3% K NIŽŠÍMU TERÉNU, VYSPÁROVÁNÍ, HYDROFOBIZACE
- ZPEVNĚNÍ OPĚRNÉ ZDI POMOCÍ ZEMNÍCH KOTEV ø52mm a' 2m, dl. max. 6m, SKLON 20°, 1m POD ÚROVNÍ TERÉNU
- ODVODNĚNÍ PO CELÉ DÉLCE ZDI – VRT ø 35mm, dl. ~600–1200mm + OSAZENÍ TRUBEK PVC ø 32mm, dl. ~600–1200mm a' 2m, CCA 100mm NAD PATOU ZDI A 500mm POD KORUNOU ZDI
- ZE ZDI BUDOU ODSTRANĚNY VEŠKERÉ POPÍNAVÉ ROSTLINY A KOŘENY VYKÁCENÝCH DŘEVIN
- UVOLNĚNÉ KAMENY V LÍCI ZDIVA BUDOU VYKLÍNOVÁNY
- V MÍSTECH CHYBĚJÍCÍCH KAMENŮ ČI VELKÝCH TRHLIN BUDOU DUTINY DOPLNĚNY
- VEŠKERÉ SPÁRY BUDOU ZBAVENY MALTY – VYSEKÁNY, VYČIŠTĚNY, VYFOUKÁNY DO HLOUBKY CCA 80mm
- HLOUBKOVÉ SPÁROVÁNÍ ZDIVA V TL. CCA 50mm, SPÁRY BUDOU NÁSLEDNĚ UHLAZENY CCA 30mm OD ÚROVNĚ POVRCHU ZDI

vypracoval: Ing. Hádková Zuzana	schválil: Ing. Hádková Zuzana	**KUTNOHORSKÁ STAVEBNÍ** PROJEKCE ing. Hádková Zuzana 284 01 Kutná Hora tel.: 723500002
SÚ: Kutná Hora	obec: Kutná Hora	
investor: Město Kutná Hora, Havlíčkovo nám. 552, 284 24 Kutná Hora		
stavba: OPRAVA OPĚRNÝCH ZDÍ V PARKU POD VLAŠSKÝM DVOREM - ETAPA 3 parc. č. 9, KUTNÁ HORA		datum: únor 2016
		stupeň: Projekt stavby
část: D.1.1 ARCHITEKTONICKO - STAVEBNÍ ŘEŠENÍ D.1.2 STAVEBNĚ KONSTRUKČNÍ ŘEŠENÍ		formát: 6A4
		zak. číslo: 15 935
obsah: OPĚRNÁ ZEĎ 14, 14a	měřítko: 1:100	č.v. 07