POHLED 15, 15b
(rozvinutý)

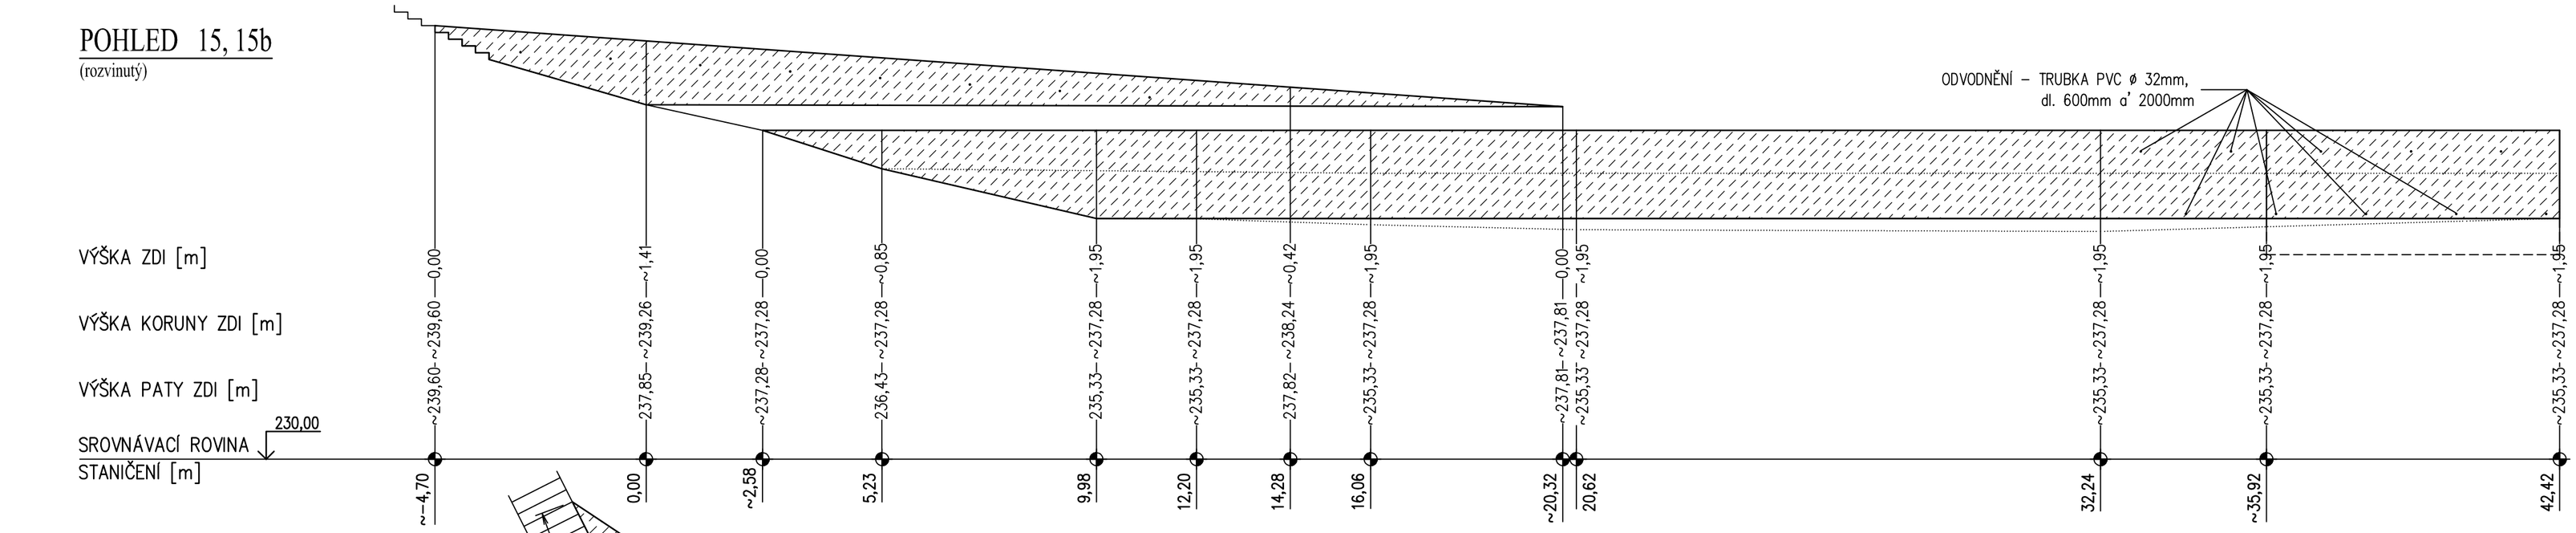

PŮDORYS 15

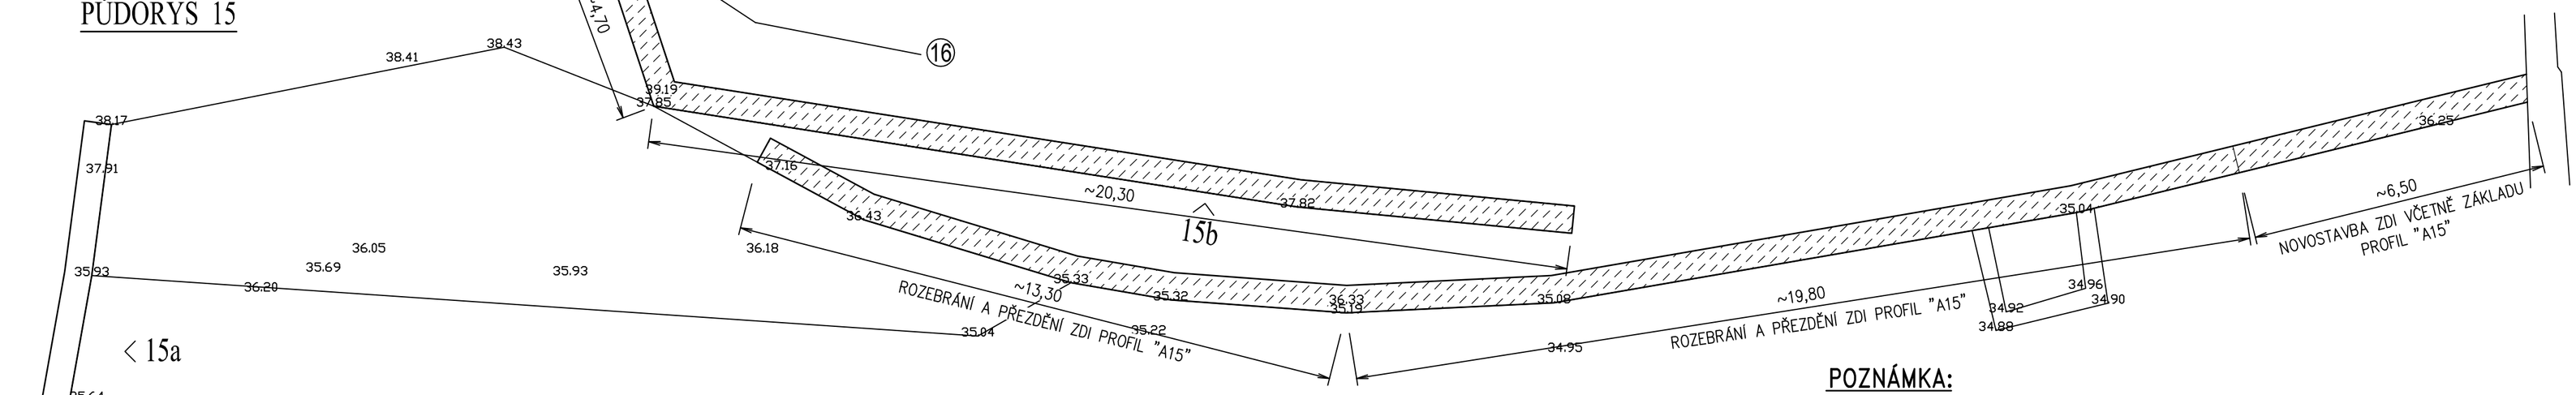

POHLED 15a

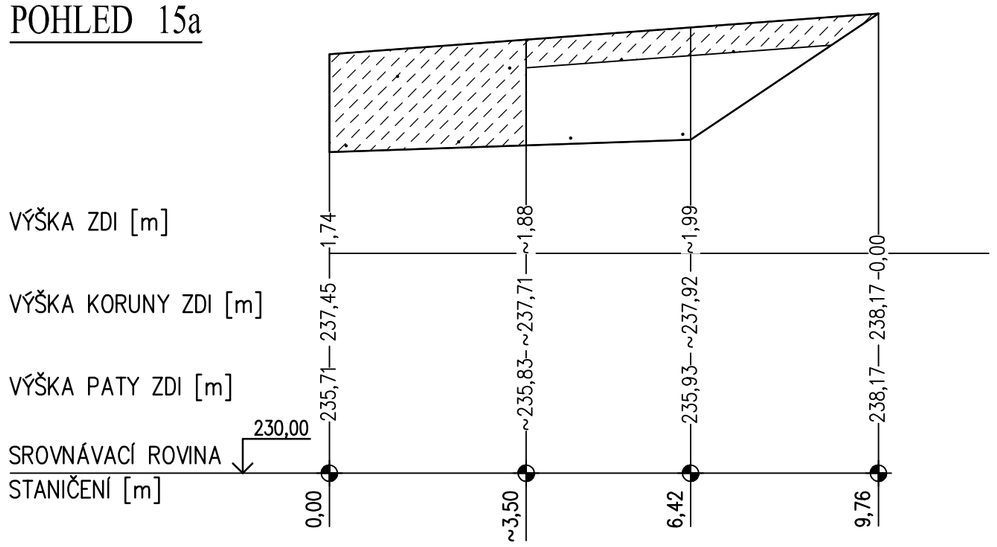

PŮDORYS 15a

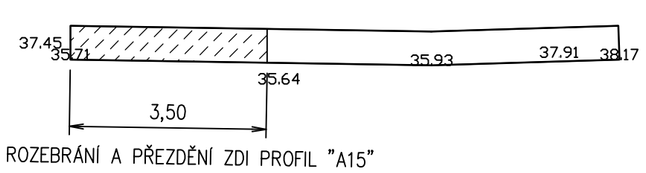

PROFIL "A15" m 1:50

Kompletní přezdění š. 600mm - dl. ~3,5 + ~40,0m + ~25,0m

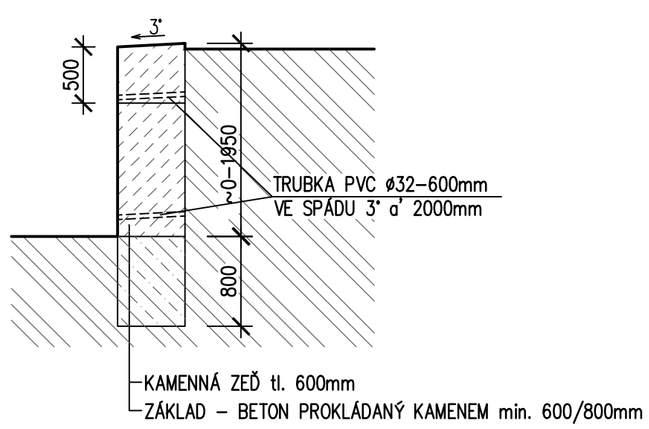

POZNÁMKA:

- OZNAČENÉ ČÁSTI OPĚRNÉ ZDI BUDOU ROZEBRÁNY A KOMPLETNĚ PŘEZDĚNY VČETNĚ UBOURÁNÍ A PŘEZDĚNÍ HORNÍCH 500mm ZDI
- NOVÁ KORUNA ZDI – PŘEZDĚNÍ PLOCHÝMI KAMENY VE SPÁDU 3% K NIŽŠÍMU TERÉNU, VYSPÁROVÁNÍ, HYDROFOBIZACE
- ODVODNĚNÍ PO CELÉ DÉLCE ZDI – VRT ø 35mm, dl. ~600mm + OSAZENÍ TRUBEK PVC ø 32mm, dl. 600mm a' 2000mm, CCA 100mm NAD PATOU ZDI A 500mm POD KORUNOU ZDI
- ZE ZDI BUDOU ODSTRANĚNY VEŠKERÉ POPÍNAVÉ ROSTLINY A KOŘENY VYKÁCENÝCH DŘEVIN
- UVOLNĚNÉ KAMENY V LÍCI ZDIVA BUDOU VYKLÍNOVÁNY
- V MÍSTECH CHYBĚJÍCÍCH KAMENŮ ČI VELKÝCH TRHLIN BUDOU DUTINY DOPLNĚNY
- VEŠKERÉ SPÁRY BUDOU ZBAVENY MALTY – VYSEKÁNY, VYČIŠTĚNY, VYFOUKÁNY DO HLOUBKY CCA 80mm
- HLOUBKOVÉ SPÁROVÁNÍ ZDIVA V TL. CCA 50mm, SPÁRY BUDOU NÁSLEDNĚ UHLAZENY CCA 30mm OD ÚROVNĚ POVRCHU ZDI

LEGENDA:

- STÁVAJÍCÍ KONSTRUKCE
- VYBOURANÉ KONSTRUKCE
- NOVÉ KAMENNÉ ZDIVO TL. 600mm

vypracoval: Ing. Hádková Zuzana	schválil: Ing. Hádková Zuzana	**KUTNOHORSKÁ STAVEBNÍ** PROJEKCE ing. Hádková Zuzana 284 01 Kutná Hora tel.: 723500002
SÚ: Kutná Hora	obec: Kutná Hora	
investor: Město Kutná Hora, Havlíčkovo nám. 552, 284 24 Kutná Hora		
stavba: OPRAVA OPĚRNÝCH ZDÍ V PARKU POD VLAŠSKÝM DVOREM - ETAPA 3 parc. č. 9, KUTNÁ HORA		datum: únor 2016
		stupeň: Projekt stavby
		formát: 6A4
část: D.1.1 ARCHITEKTONICKO - STAVEBNÍ ŘEŠENÍ D.1.2 STAVEBNĚ KONSTRUKČNÍ ŘEŠENÍ		zak. číslo: 15 935
obsah: OPĚRNÁ ZEĎ 15, 15a, 15b		měřítko: 1:100 / č.v. 08