



POHLED 17
(rozvinutý)

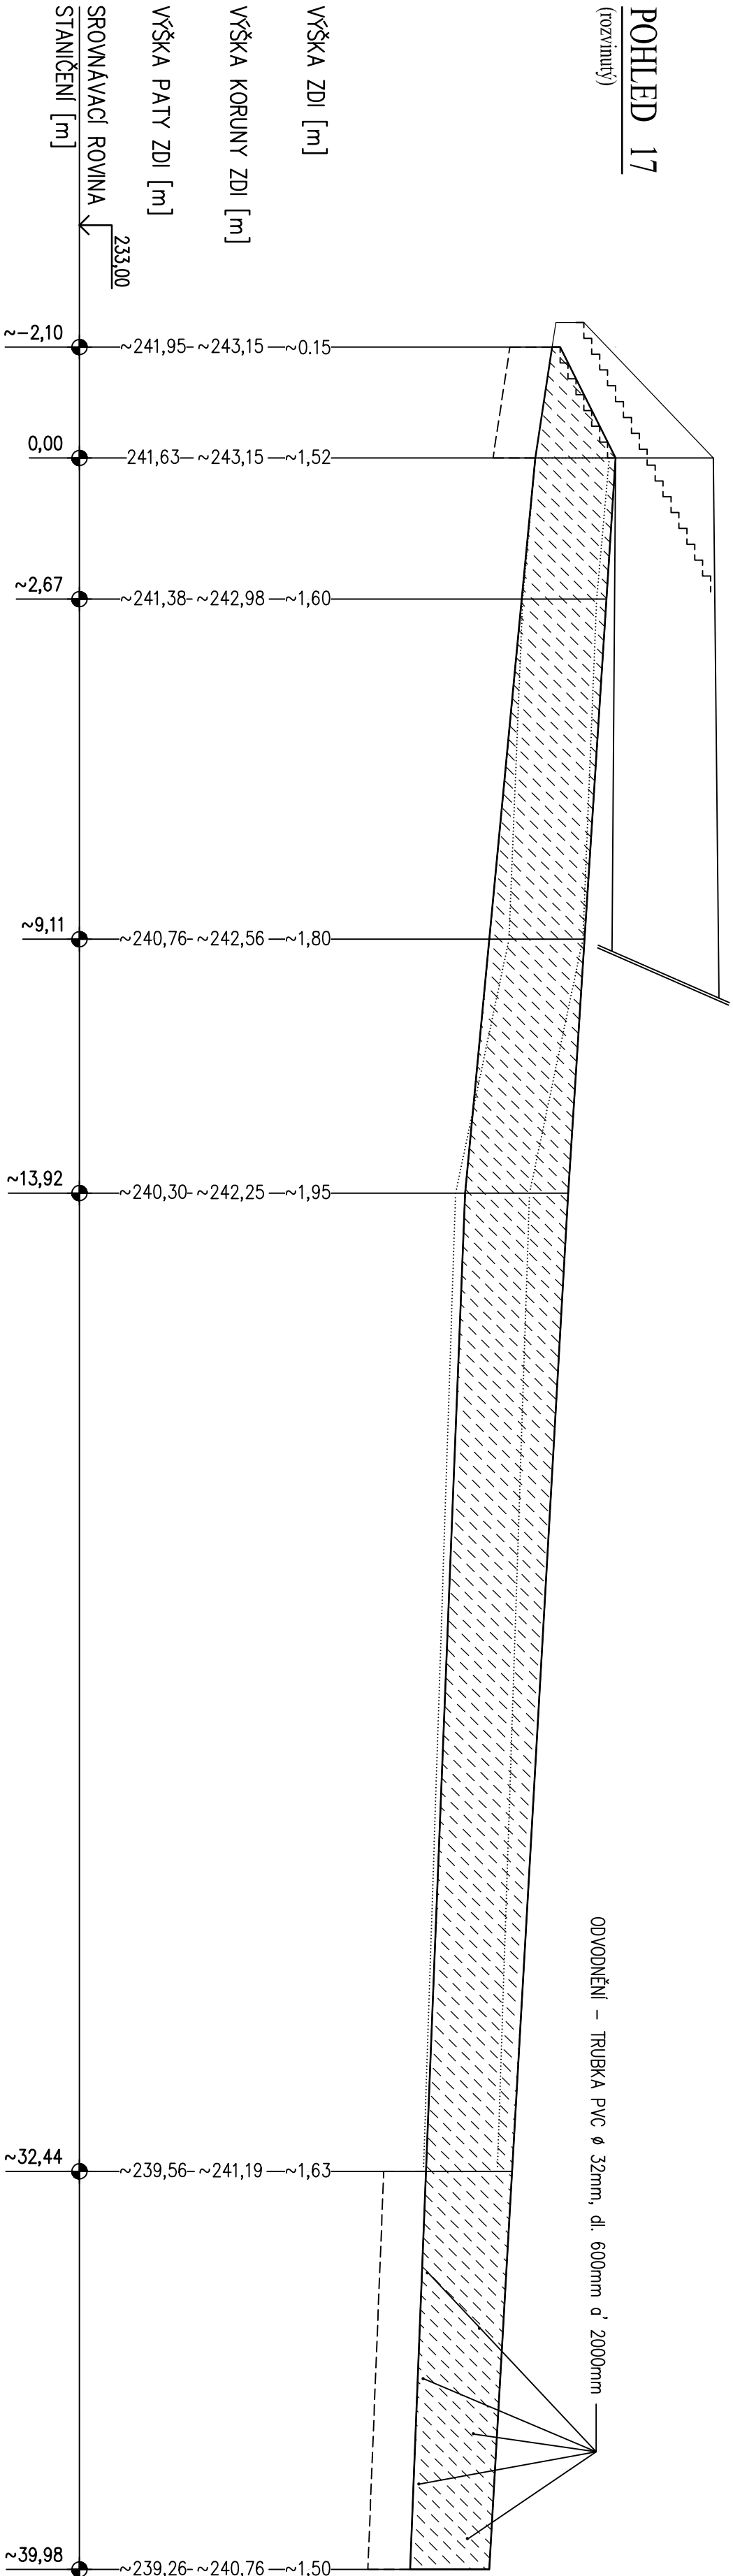

ODVODNĚNÍ – TRUBKA PVC Ø 32mm, dl. 600mm a 2000mm

PROFIL "A17" m 1:50

Kompletní přezdění š. 600mm - dl. ~42,0m

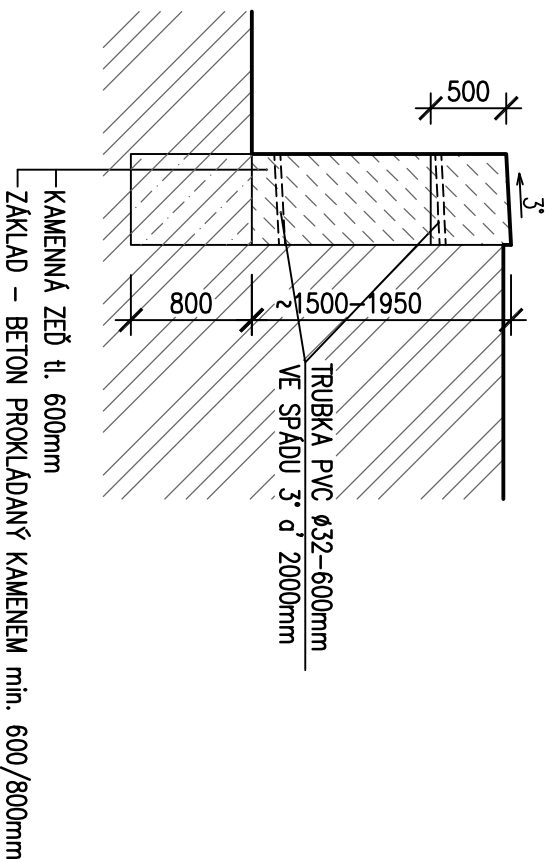


POZNÁMKA:

- KOMPLETNÍ PŘEZDĚNÍ CELÉ OPĚRNÉ ZDI, ZÁKLAD min. 600/800 STÁVAJÍCÍ NEBO BETON PROKLADANÝ KAMENEM
- NOVÁ KORUNA ZDI – PŘEZDĚNÍ PLOCHÝMI KAMENY VE SPÁDU 3% K NIŽŠÍMU TERÉNU, VYSPÁROVÁNÍ, HYDROIZACE
- ODVODNĚNÍ PO CELÉ DÉLCE ZDI – TRUBKY PVC Ø 32mm, dl. 600mm a 2000mm, CCA 100mm NAD PATOU ZDI A 500mm POD KORUNOU ZDI
- HLUBKOVÉ SPÁROVÁNÍ ZDIVA V TL. CCA 50mm, SPÁRY BUDOU NÁSLEDNĚ UHLAŽENY CCA 30mm OD ÚROVNĚ POVRCHU ZDI
- NOVÉ KAMENNÉ VYROVNAVACÍ SCHODIŠTĚ 8x 150/300, STÁVAJÍCÍ STUPNĚ ROZEBRÁT

LEGENDA:

- STÁVAJÍCÍ KONSTRUKCE
- VYBOURANÉ KONSTRUKCE
- NOVÉ KAMENNÉ ZDIVO TL. 600mm

PŮDORYS 17

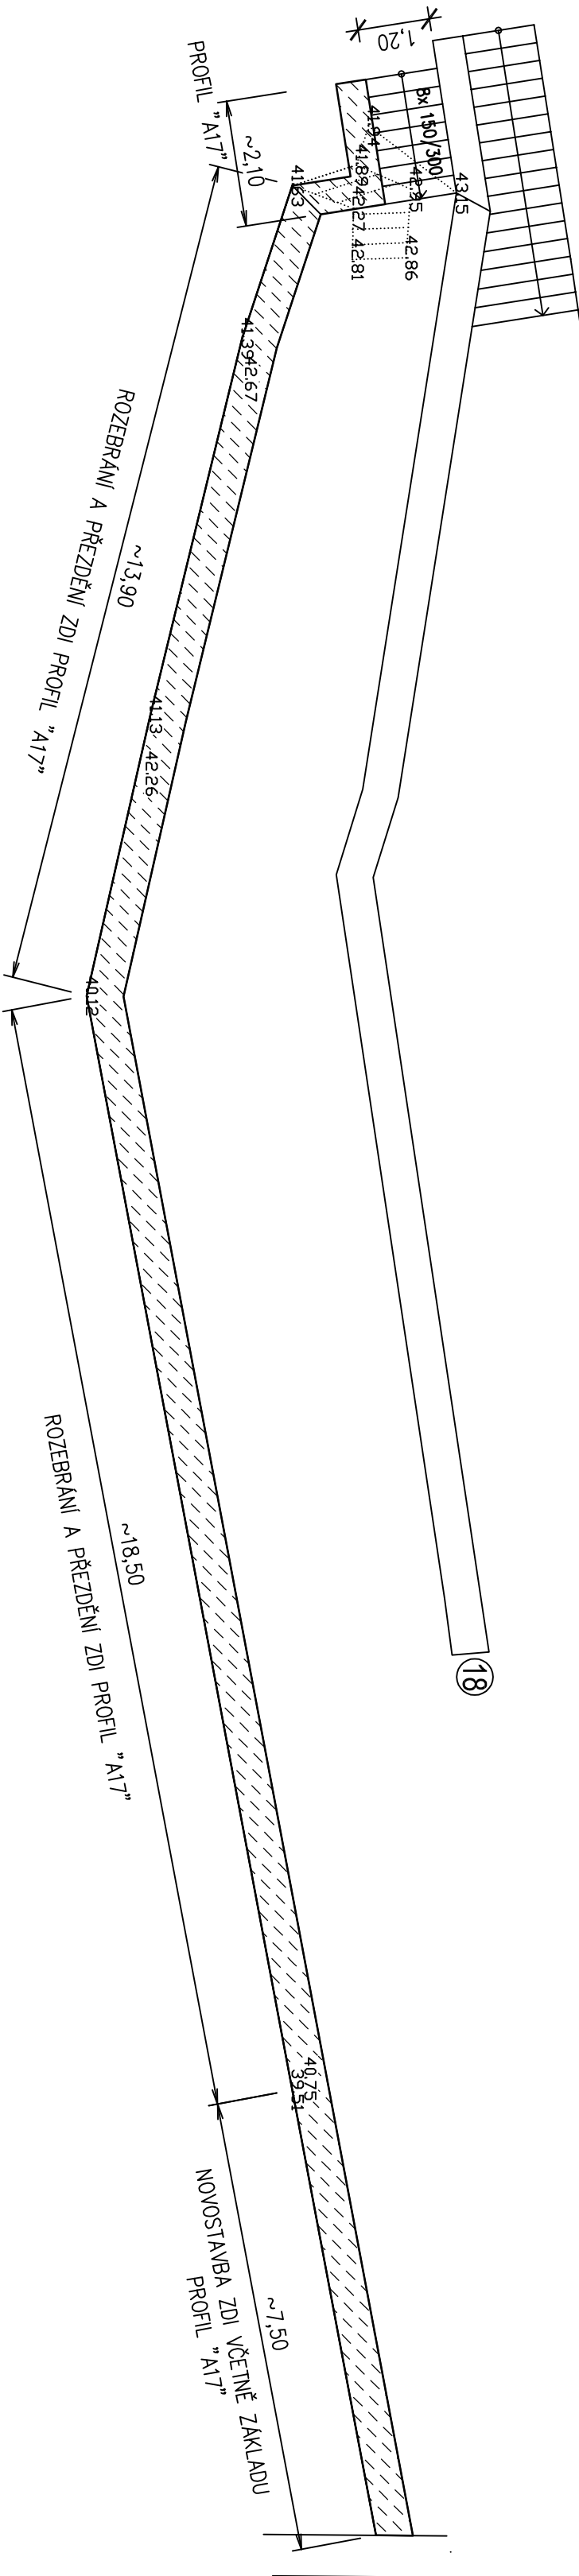


(18)

NOVOSTAVBA ZDI VČETNĚ ZÁKLADU

PROFIL "A17"

ROZEBRÁNÍ A PŘEZDĚNÍ ZDI PROFIL "A17"

ROZEBRÁNÍ A PŘEZDĚNÍ ZDI PROFIL "A17"

vynavatel: Ing. Hádková Zuzana		schválil: Ing. Hádková Zuzana	
SO:	Kutná Hora	obec:	Kutná Hora
investor:	Město Kutná Hora, Havlíčkovo nám. 552, 284 24 Kutná Hora		
stavba:	OPRAVA OPĚRNÝCH ZDÍ V PARKU POD VLAŠSKÝM DVOREM - ETAPA 3 parc. č. 9, KUTNÁ HORA		
část:	D.1.1 ARCHITEKTONICKO - STAVEBNÍ ŘEŠENÍ D.1.2 STAVEBNĚ KONSTRUKČNÍ ŘEŠENÍ		
obsah:	OPĚRNÁ ZĚď 17		
1:100	10		
		PROJEKCE: Ing. Hádková Zuzana 284 01 Kutná Hora tel.: 723500002	
datum:	únor 2016		
suplēt:	Projekt stavby		
formāt:	A4/A		
zák. číslo:	15 935		
metrēk:	č.č.		