


---


POHLED 18

(rozvinutý)

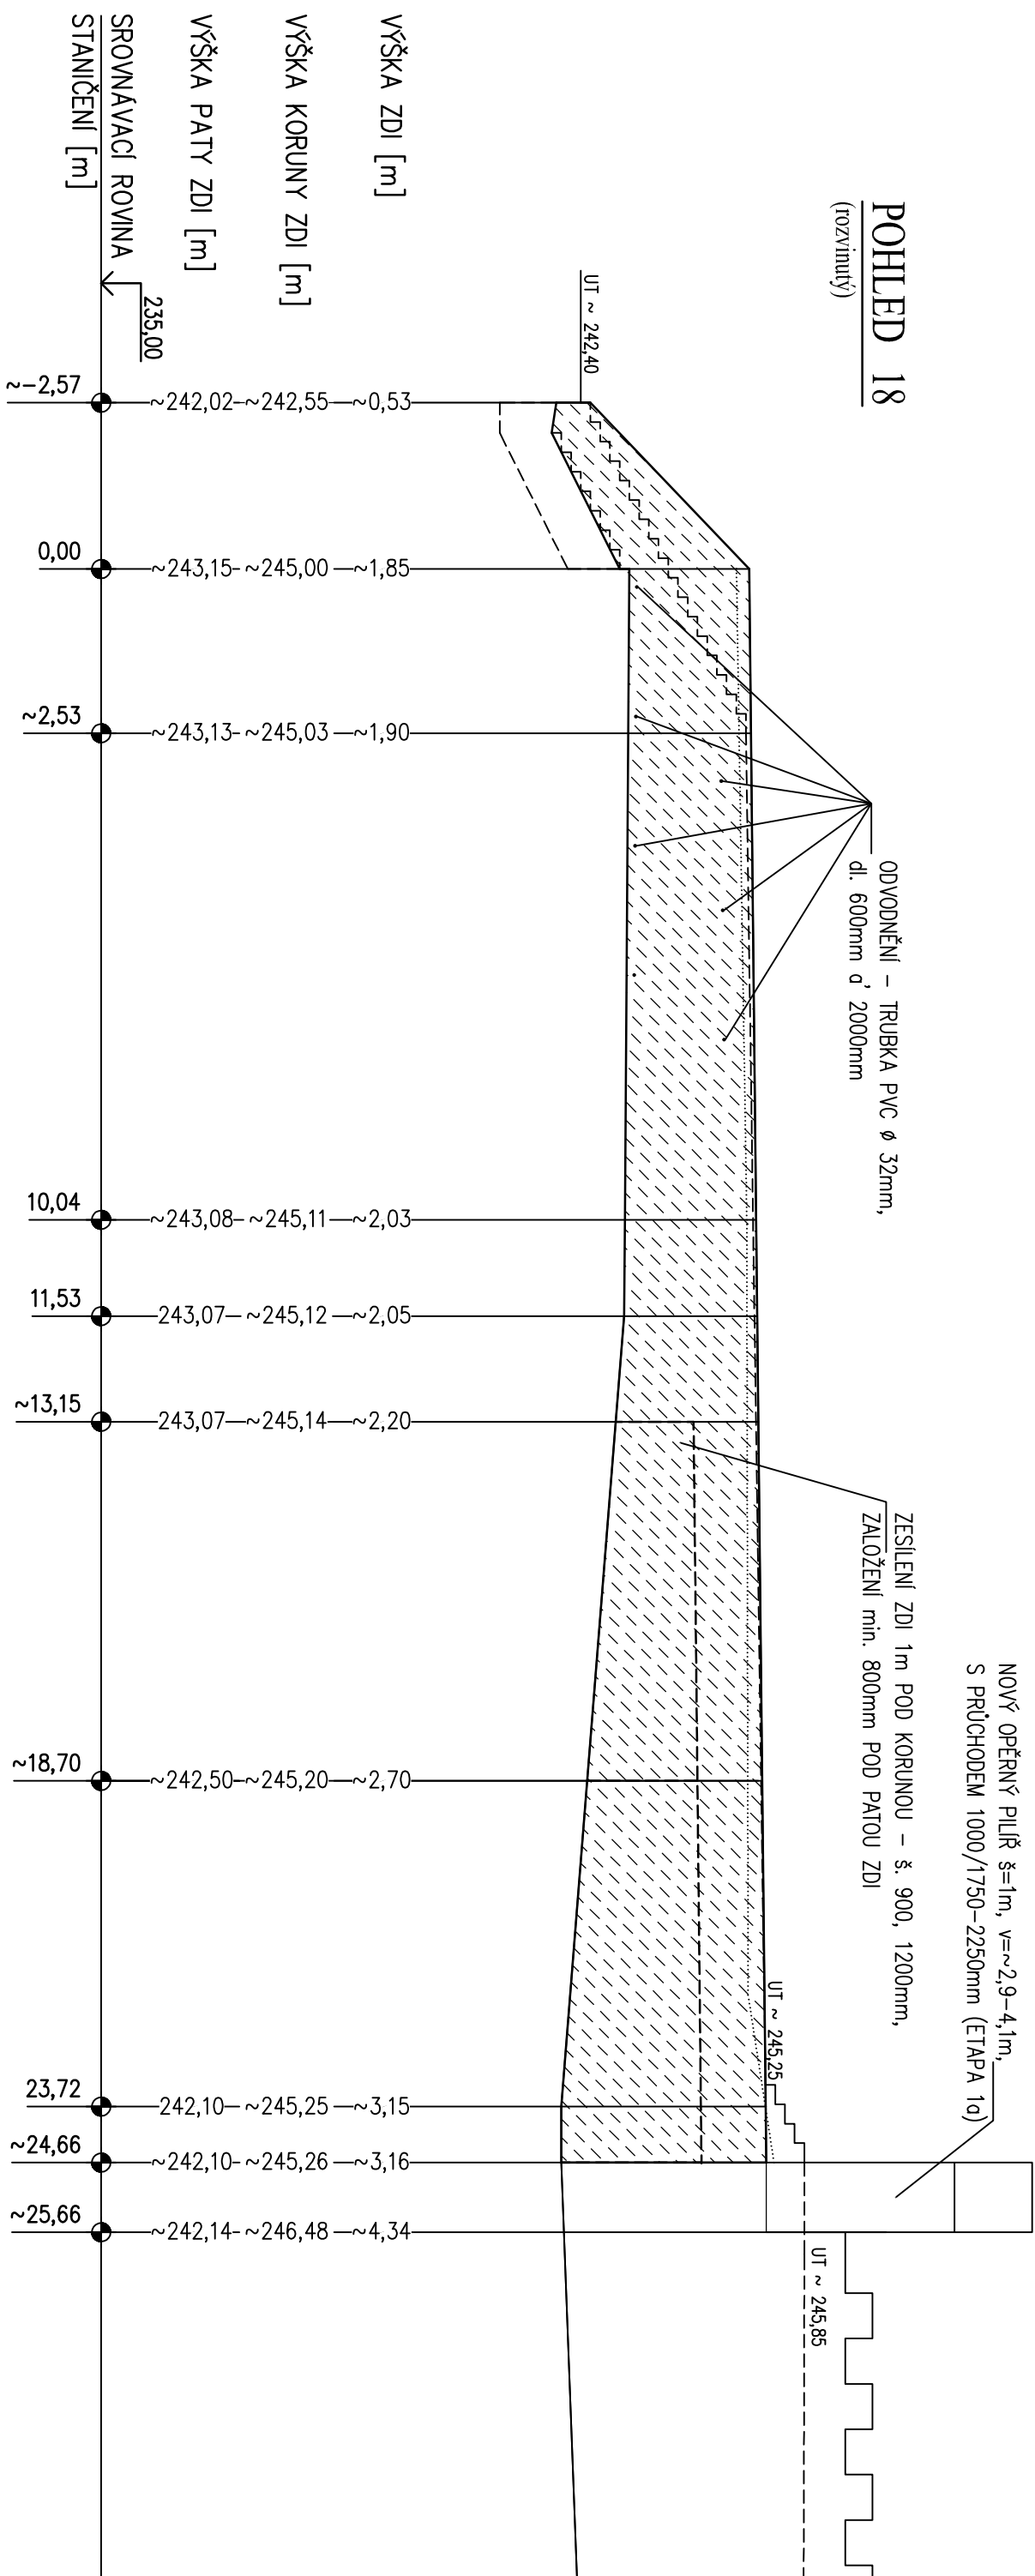


---

PUDORYS 18

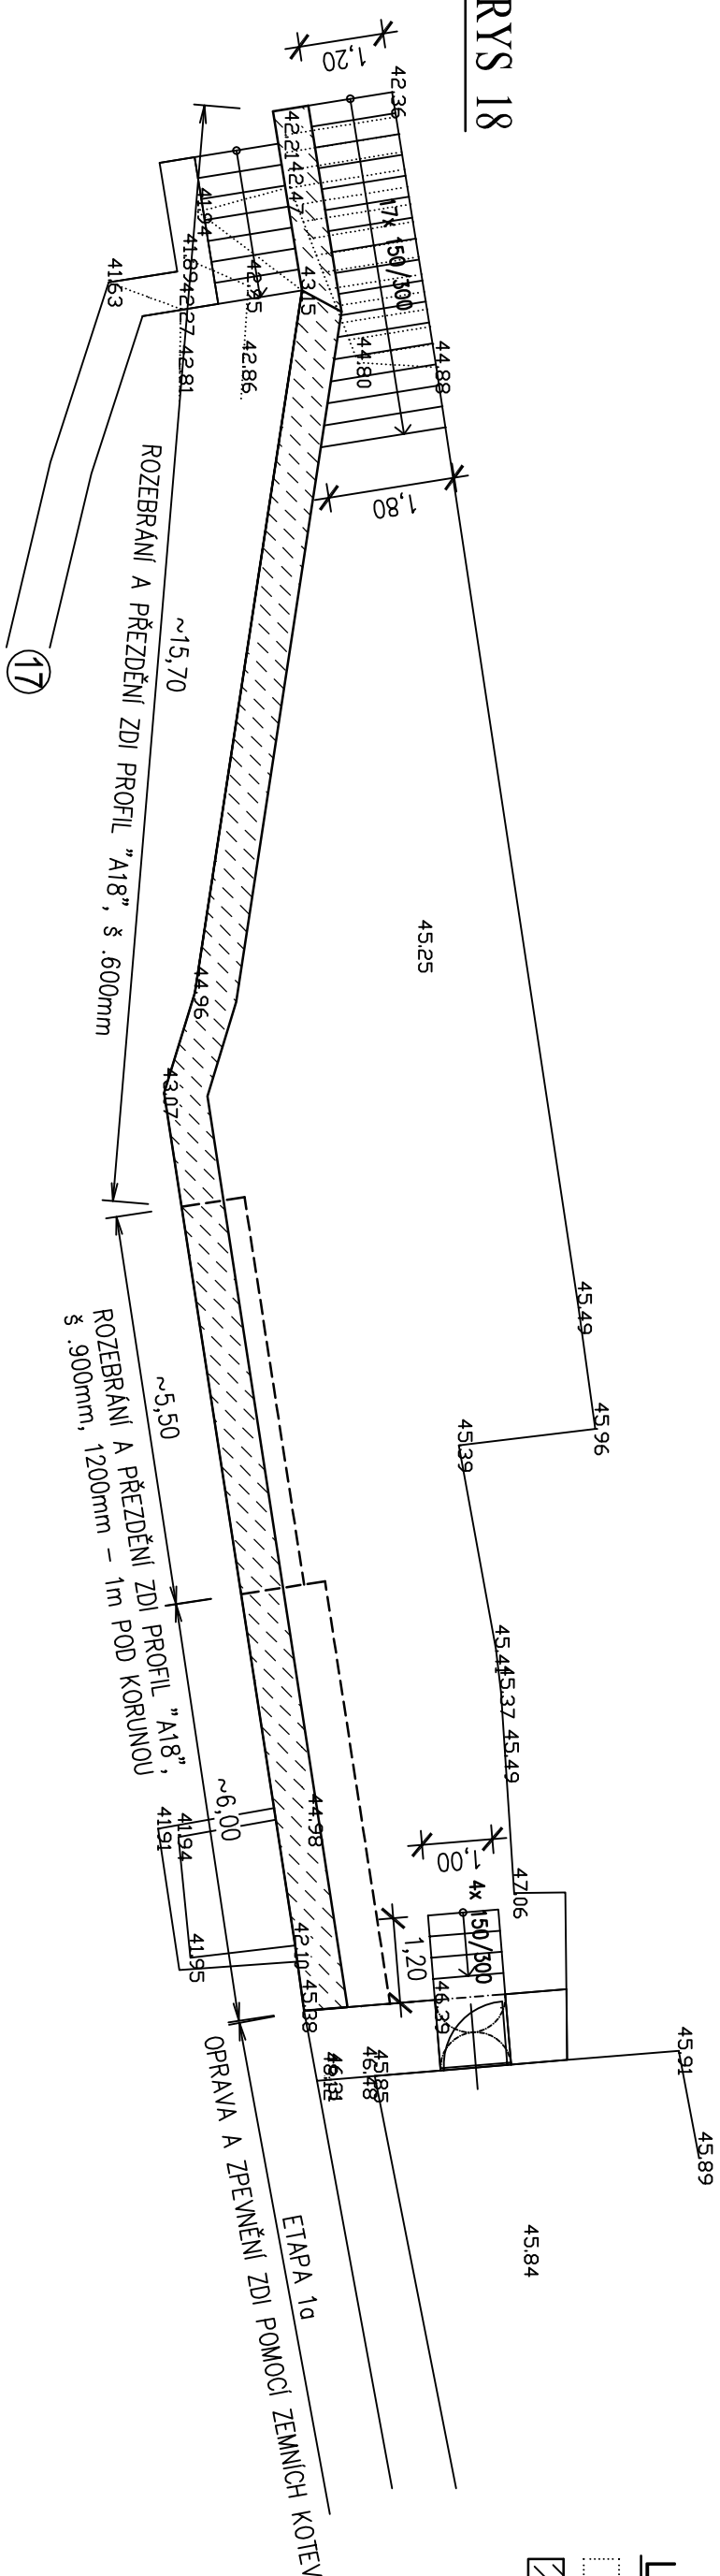

## PROFIL "A18" m 1:50

Kompletní přezdění š. 600, 900, 1200mm - dl. ~15,7; 5,5; 6,0m

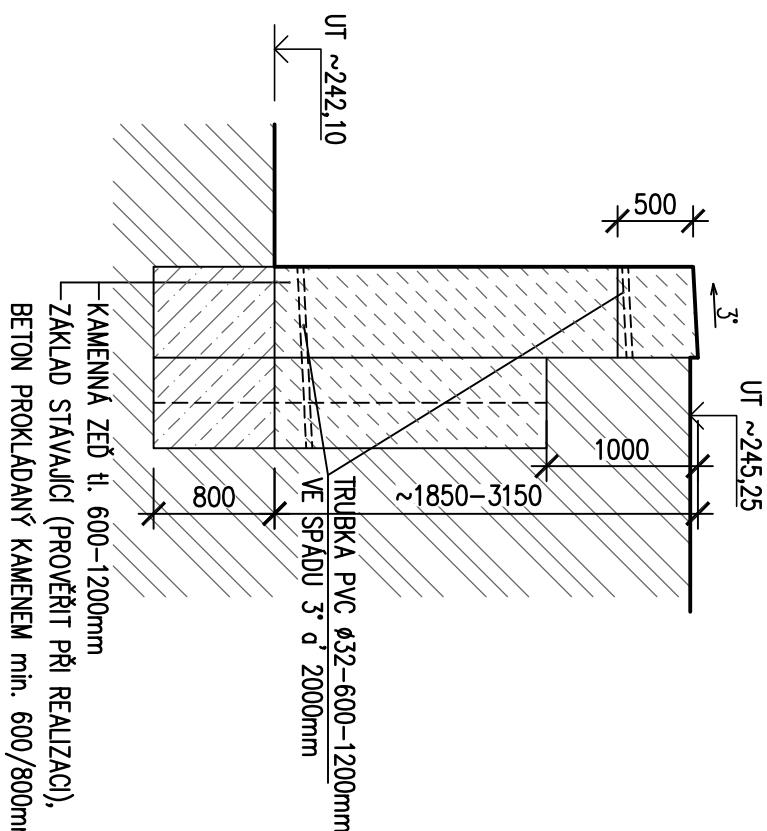


**POZNÁMKA:**

- KOMPLETNÍ PŘEDŽENÍ OPĚRNÉ ZDI, ZÁKLAD min. 600/800 STÁVAJÍCÍ NEBO BETON PROKLADANÝ KAMENEM
- OD VÝŠKY 2,2m ZESÍLENÍ ZDI 1m POD KORUNOU NA ŠÍŘKU 900mm
- OD VÝŠKY 2,7m ZESÍLENÍ ZDI 1m POD KORUNOU NA ŠÍŘKU 1200mm
- NOVÁ KORUNA ZDI – PŘEDŽENÍ PLOCHÝM KAMENY VE SPÁDU 3% K NIŽŠÍMU TERÉNU, VYSPAROVÁNÍ, HYDROIZOLACE
- ODVODNĚNÍ PO CELE DÉLCE ZDI – TRUBKY PVC Ø 32mm, dl. 600–1200mm d' 2000mm, CCA 100mm NAD PATOU ZDI A 500mm POD KORUNOU ZDI (POD ÚROVNĚNÍM TERÉNU)
- NOVÉ KAMENNÉ VYROVNÁVACÍ SCHODIŠTĚ 17x 150/300, STÁVAJÍCÍ STUPNĚ ROZEBRAT
- NOVÉ KAMENNÉ VYROVNÁVACÍ SCHODIŠTĚ 4x 150/300 U PRŮCHODU OPĚRNÝM PILÍŘEM
- HLUBOKÉ SPAROVÁNÍ ZDIVA V TL. CCA 50mm, SPÁRY BUDOU NÁSLEDNĚ UHLAZENY CCA 30mm OD ÚROVNĚ POVRCHU ZDI

## LEGENDA:

- NOVÉ KAMENNÉ ZDIVO TL. 600mm

vypínavat Ing. Hádková Zuzana		sestavit Ing. Hádková Zuzana	
Stř:	Kutná Hora	obec:	Kutná Hora
investor:	Město Kutná Hora, Havlíčkovo nám. 552, 284 24 Kutná Hora		
stavba:	<p><b>OPRAVA OPĚRNÝCH ZDÍ V PARKU POD VLAŠSKÝM DVOREM - ETAPA 3 parc. č. 9, KUTNÁ HORA</b></p>		
část:	<p><b>D.1.1 ARCHITEKTONICKO - STAVEBNÍ ŘEŠENÍ D.1.2 STAVEBNÉ KONSTRUKČNÍ ŘEŠENÍ</b></p>		
obsah:			



**KUTNOHORSKÁ  
STAVEBNÍ  
PROJEKCE**  
Ing. Hádková Zuzana  
284 01 Kutná Hora  
tel.: 723500002

datum: únor 2016

sugest: Projekt stavby

formát: 3A4

zak. číslo: 15 935

měřítka: č.v.

1:100

11