



ŘEZ A-A'

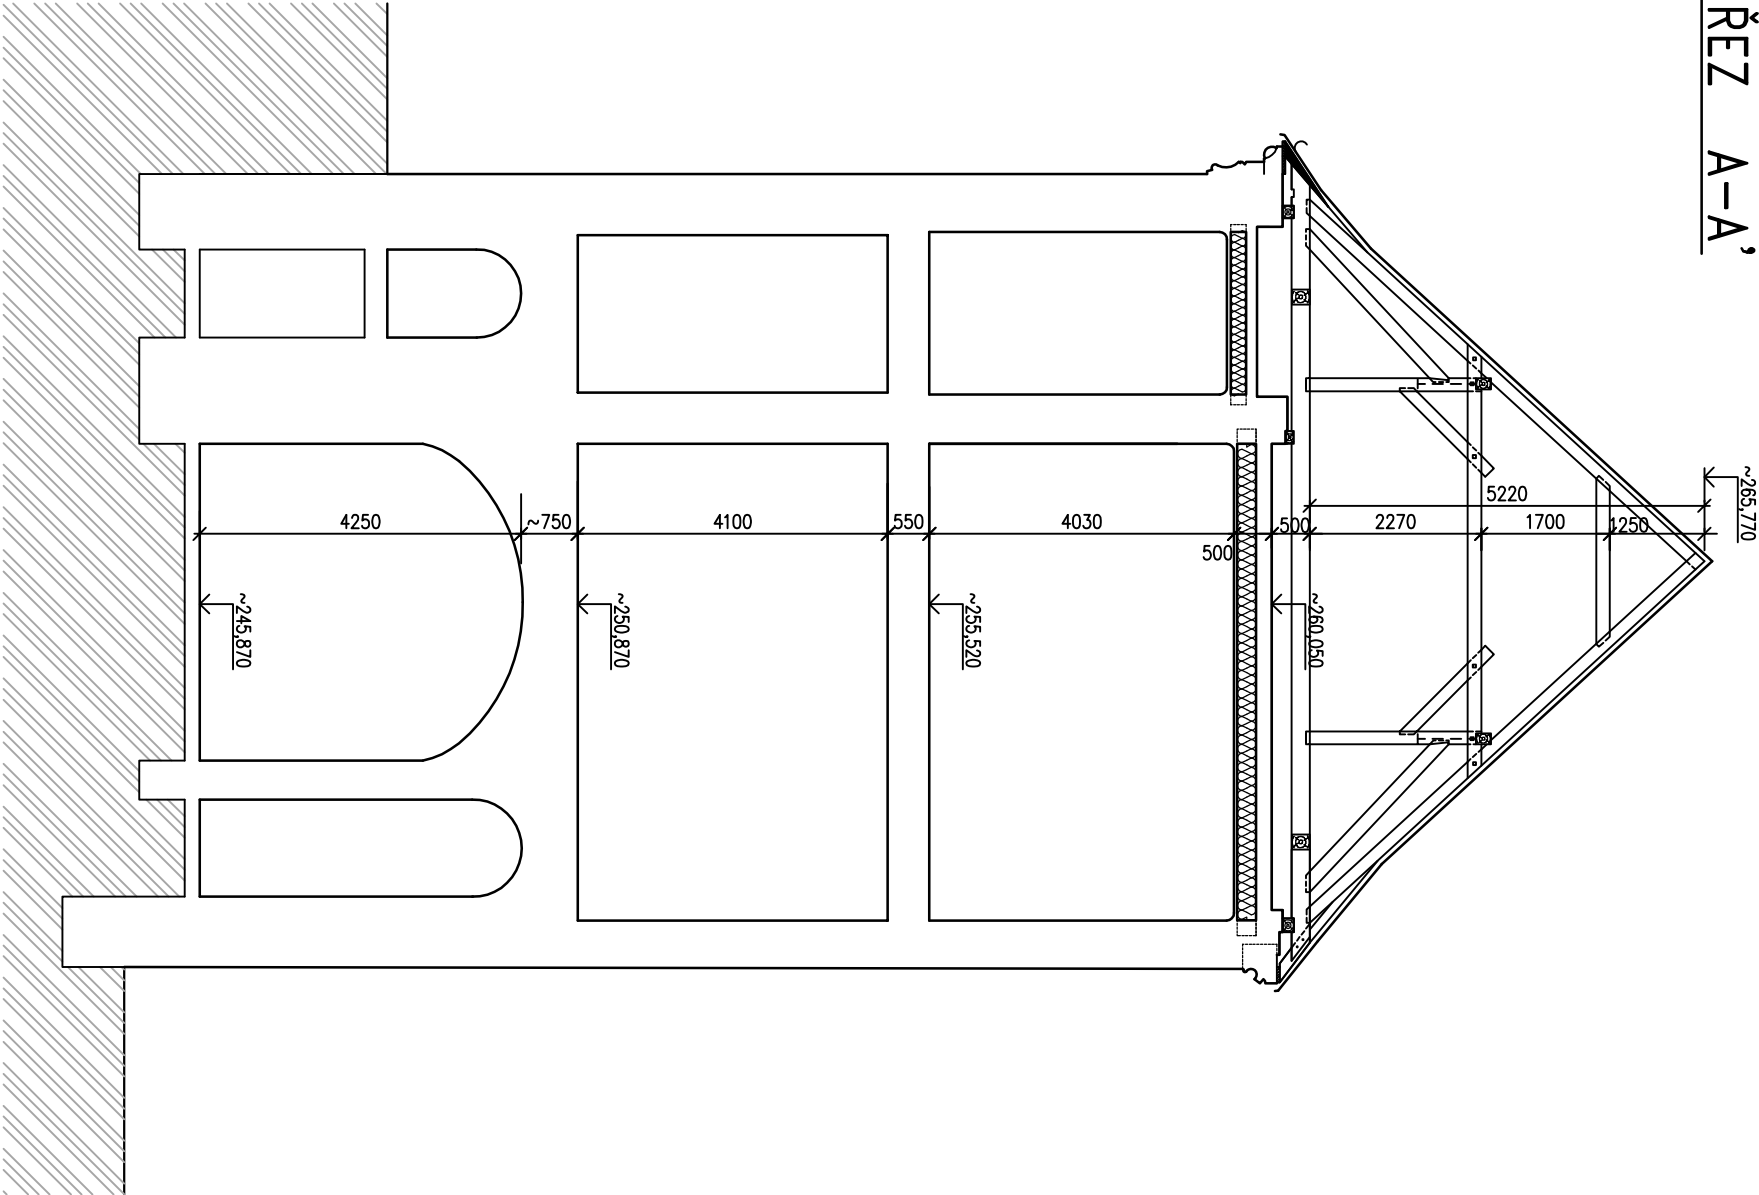

POZNÁMKY

- Dutina mezi stávajícími dřevěnými trámy vyplněna čedičovou foukanou tepelnou izolací tl. 250 (200)mm,  $\lambda_{D,max}=0,041W/mK$

vypracoval: Ing. Hádek Martin		schválil: Ing. Hádek Jaroslav		<div>KUTNOHORSKÁ STAVEBNÍ s.r.o.</div> <div><div>Benešova 316 28401 Kutná Hora tel: 327514637, 327514517</div></div>	
sf:	Kutná Hora	obec:	Kutná Hora		
investor:	Město Kutná Hora, Havlíčkovo náměstí 552/1, Kutná Hora				
stavba:	REVITALIZACE NKP VLAŠSKÝ DVŮR				
místo:	Havlíčkovno náměstí 552/1, Kutná Hora			stupeň:	DPS
část:	D1.1 Architektonicko - stavební řešení			formát:	2 A4
obsah:	ŘEZ A-A'			zak. číslo:	17 212
				měřítko:	č.v.
				1:100	05