

POHLED DVŮR - SV

POHLED DVŮR - JV


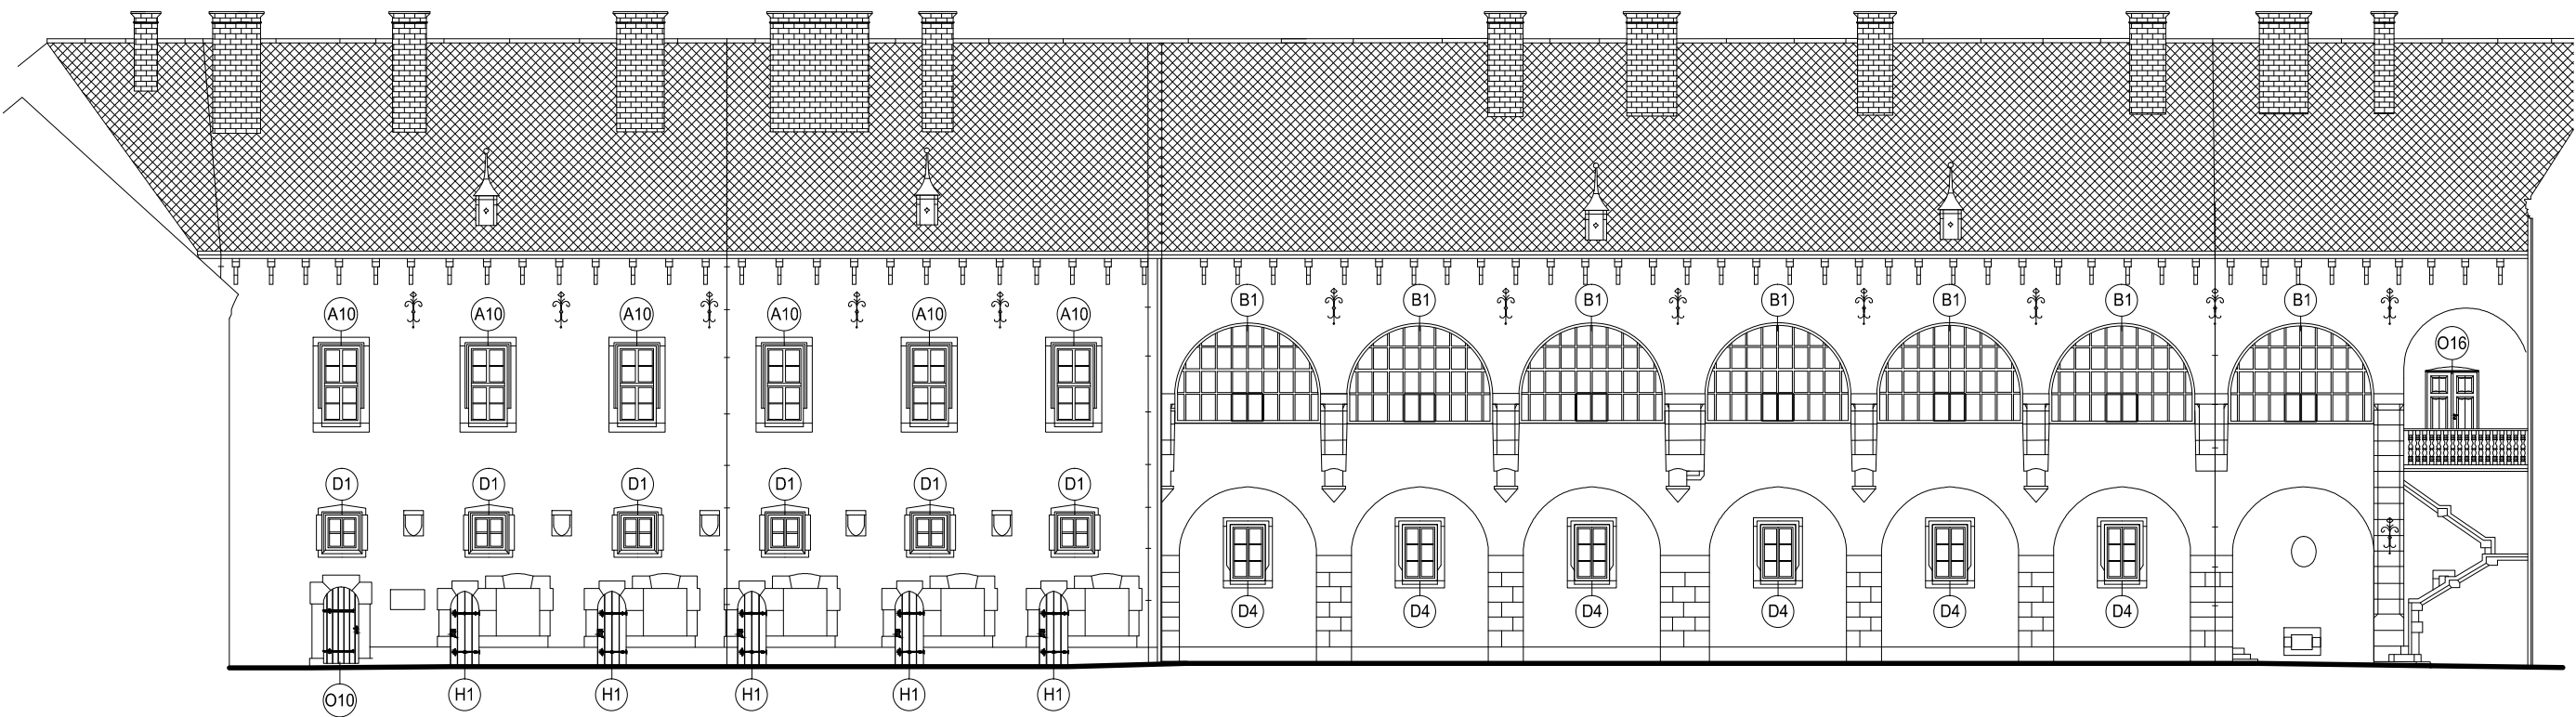


SCHÉMA:

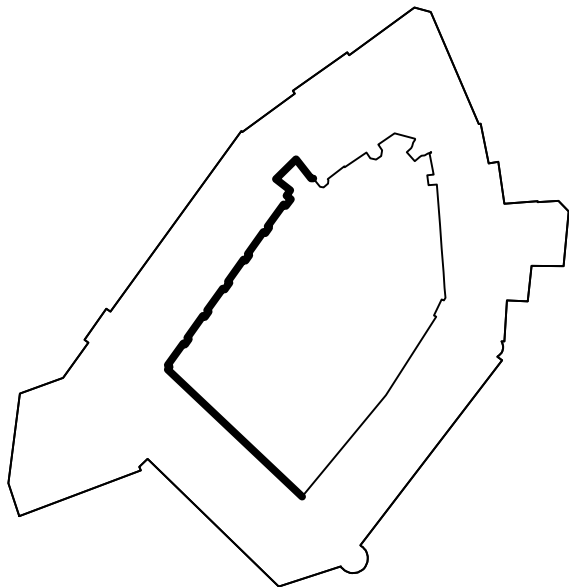

vypracoval: Ing. Hádek Martin		schválil: Ing. Hádek Jaroslav		<div>KUTNOHORSKÁ STAVEBNÍ s.r.o.</div> <div><div>Benešova 316 28401 Kutná Hora tel: 327514637, 327514517</div></div>	
SÚ:	Kutná Hora	obec:	Kutná Hora		
investor: Město Kutná Hora, Havlíčkovo náměstí 552/1, Kutná Hora					
stavba: REVITALIZACE NKP VLAŠSKÝ DVŮR		datum: srpen 2017			
místo: Havlíčkovo náměstí 552/1, Kutná Hora		stupeň: DPS			
část: D1.1 Architektonicko - stavební řešení		formát: 2A4			
obsah:		zak. číslo:		17 212	
POHLED DVŮR - SV, JV		měřítko:		č.v.	
		1:200		17	