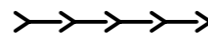

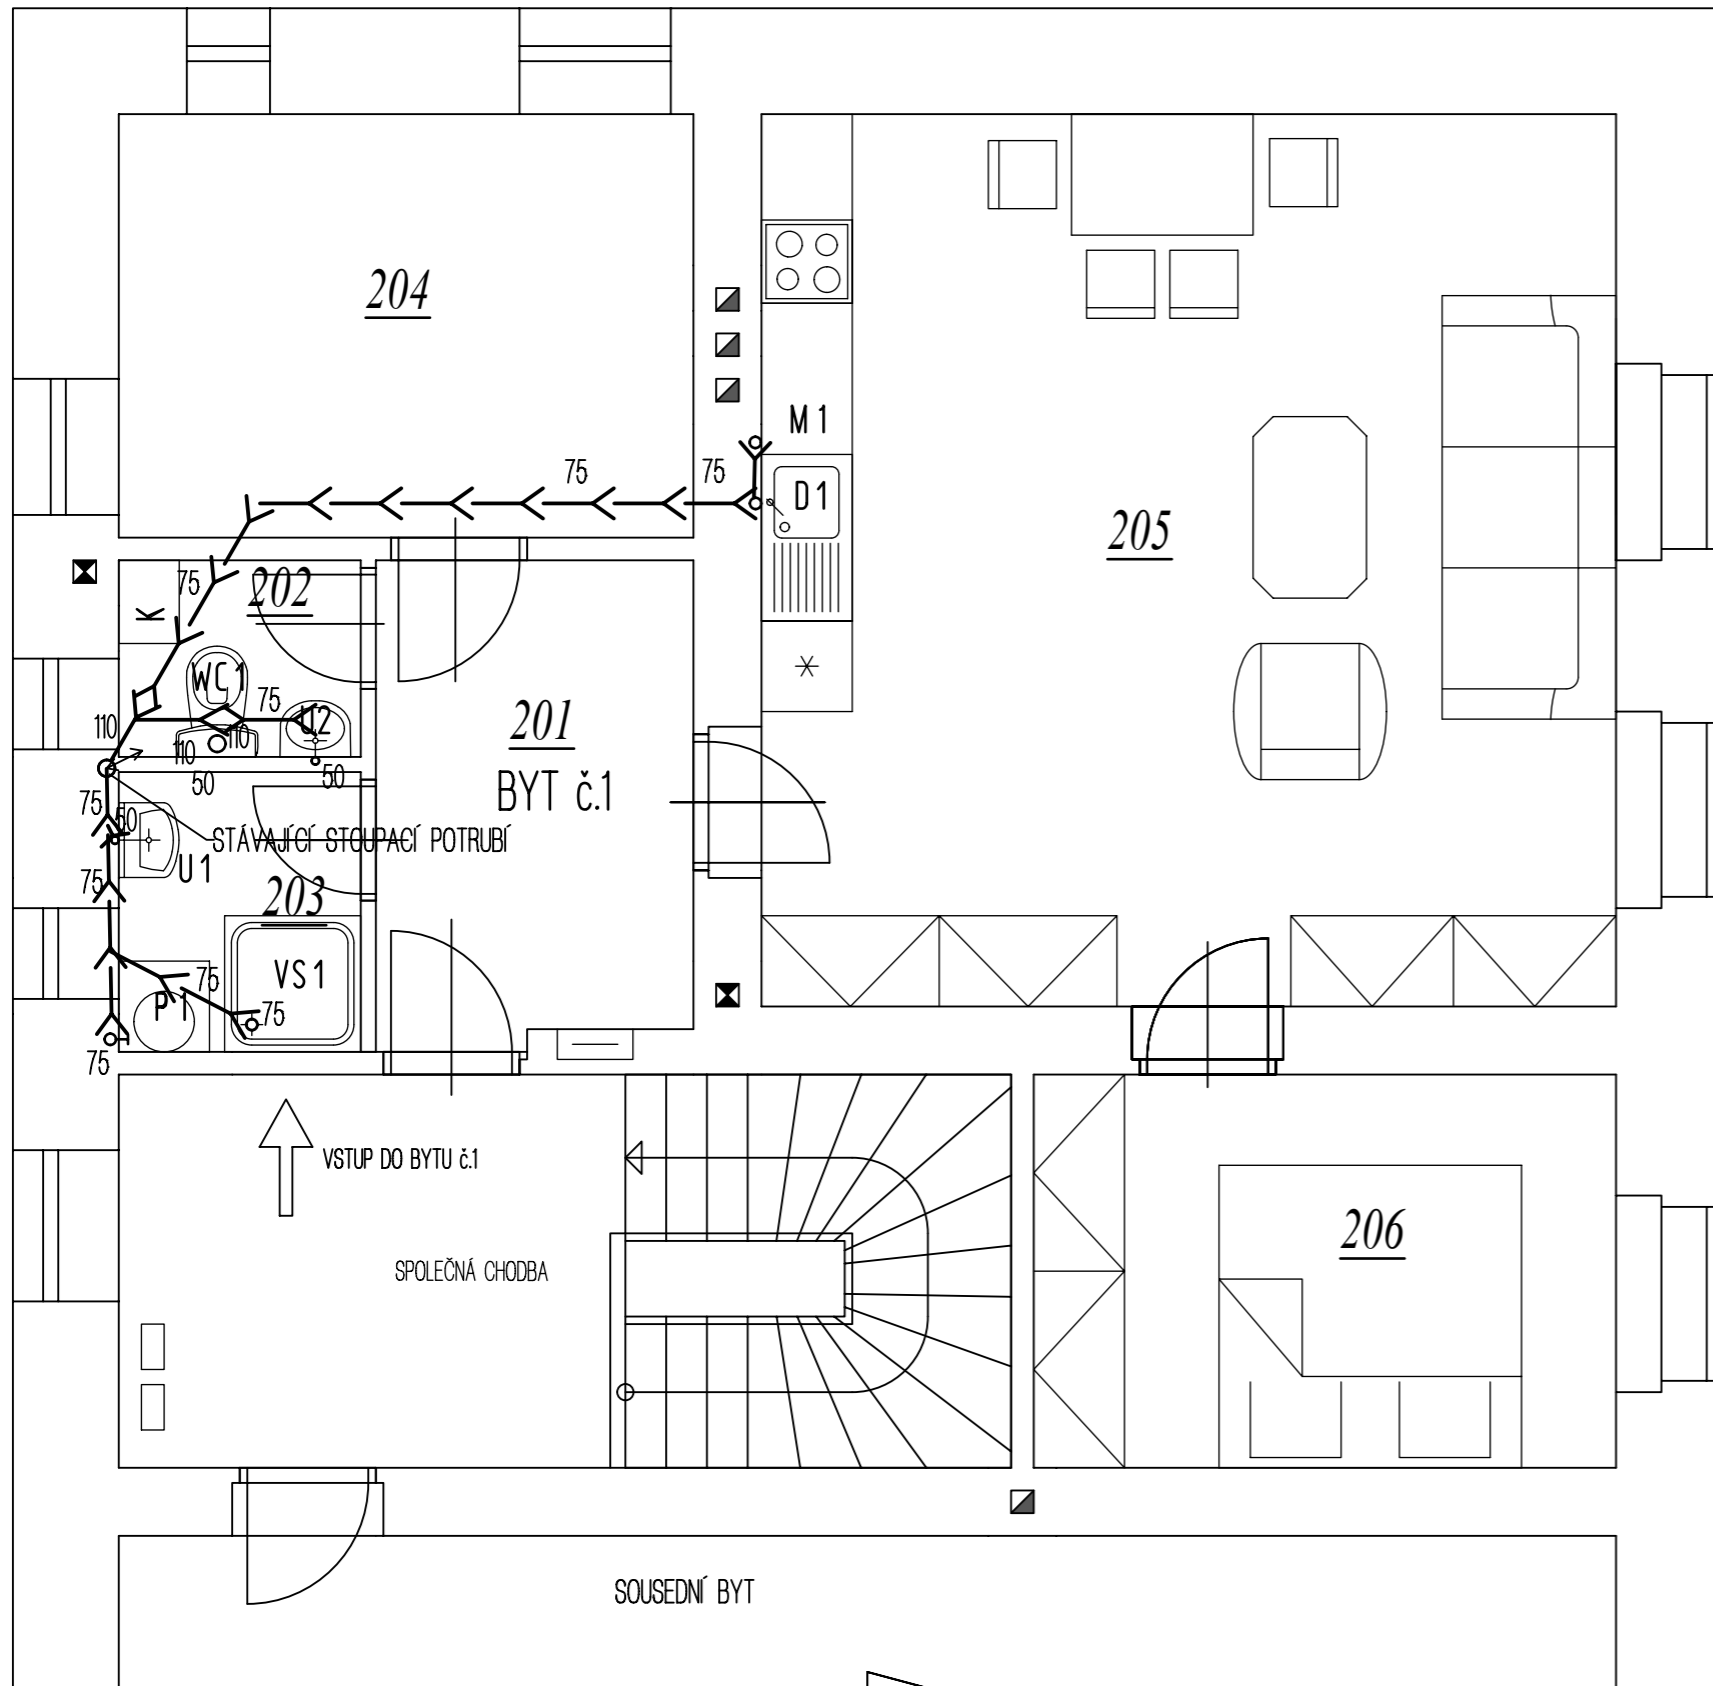
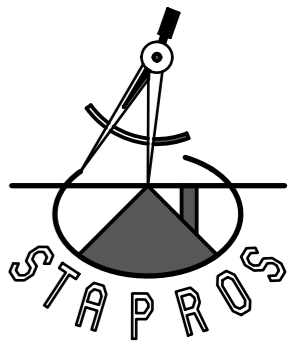


VÝPIS ZAŘIZOVACÍCH PŘEDMĚTŮ-2.NP

OZNAČ	POPIS	POČET KUSŮ	BARVA	POZNÁMKA
U1	UMYVADLO S OTVOREM PRO STOJ. BATERII	1	BÍLÁ	VÝBĚR DLE INVESTORA
U2	UMYVÁTKO S OTVOREM PRO STOJ. BATERII	1	BÍLÁ	VÝBĚR DLE INVESTORA
VS1	VANIČKA SPRCHOVÁ ROHOVÁ 900x900 mm AKRYLÁTOVÁ (KOMPLET SE SPRCHOVÝM ROHOVÝM KOUTEM SE ZATAHOVACÍMI DVEŘMI-SE SAM.ČIST. SIFONEM)	1	BÍLÁ	VÝBĚR DLE INVESTORA
WC1	WC KOMBINAČNÍ - LYRA - KOMPLET	1	BÍLÁ	VÝBĚR DLE INVESTORA
D1	NEREZOVÝ DŘEZ S ODKAPÁVAČEM A S OTVOREM PRO STOJAN. BATERII (SOUČÁST KUCH. LINKY) DŘEZOVÁ ZÁPACHOVÁ UZÁVĚRKA S PŘÍPOJOU PRO MYČKU	1	NEREZ	VÝBĚR DLE INVESTORA
P1	PODOMÍTKOVÁ ZÁPACHOVÁ UZÁVĚRKA PRO PRAČKU	1	BÍLÁ	VÝBĚR DLE INVESTORA
M1	MYČKA PŘÍPOJENÍ ODPADU DO ZP U DŘEZU	1	BÍLÁ	VÝBĚR DLE INVESTORA
K	PLYNOVÝ KONDENZAČNÍ ZÁVĚSNÝ KOTEL VAILLANT S PŘÍTOKOVÝM OHŘEVEM TEPLÉ VODY EXPANZNÍ NÁDOBA 8 l	1	BÍLÁ	VÝBĚR DLE INVESTORA

LEGENDA

-  KANALIZACE Z TRUB PVC
 OCELOVÁ CHRÁNIČKA (VŽDY PŘI PROSTUPU KONSTRUKCI-
 -PŘI PROSTUPU OBVODOVOU KONSTR.(PODLAHA,STĚNA) POD
 ÚROVNÍ TERÉNU VŽDY PLYNOTĚSNÁ).



POZNÁMKA

ODVĚTRÁNÍ VŠECH STOUPACÍCH POTRUBÍ NAD STŘECHU OBJEKTU
 (UKONČENY VĚTRACÍ HLAVICÍ) NAD PODLAHOU ČISTIČÍ KUS
 VŠECHNY PROSTUPY TECHNICKÉHO VYBAVENÍ DO STAVBY NEBO JEJICH ČÁSTÍ UMÍSTĚNÉ
 POD ÚROVNÍ TERÉNU MUSÍ BÝT VE SMYSLU VYHL.Č.168/1998 Sb. PLYNOTĚSNÉ

Vypracoval: PETR RŮŽIČKA	Město: KUTNÁ HORA	Ing Jaroslav Vokolek - STAPROS stavební, projektová a inženýrská služba Chroustkov 5, 284 01 Kutná Hora IČO : 10240811 tel.: 327514856, 327595200
Investor: MĚSTO KUTNÁ HORA HAVLIČKOVO NÁM. 552/1, KUTNÁ HORA	Datum: 022017	
Stavba: STAVEBNÍ ÚPRAVY BYTU č.1 V OBJEKTU JUNGMANOVO NÁMĚSTÍ 437, KUTNÁ HORA	Formát: 2A4	
Obsah: SCHEMA KANALIZACE-2.NP	Č.zak.: 0901 2017	
	Měř.: 1:50	Č.v.: D1.1.4.2