




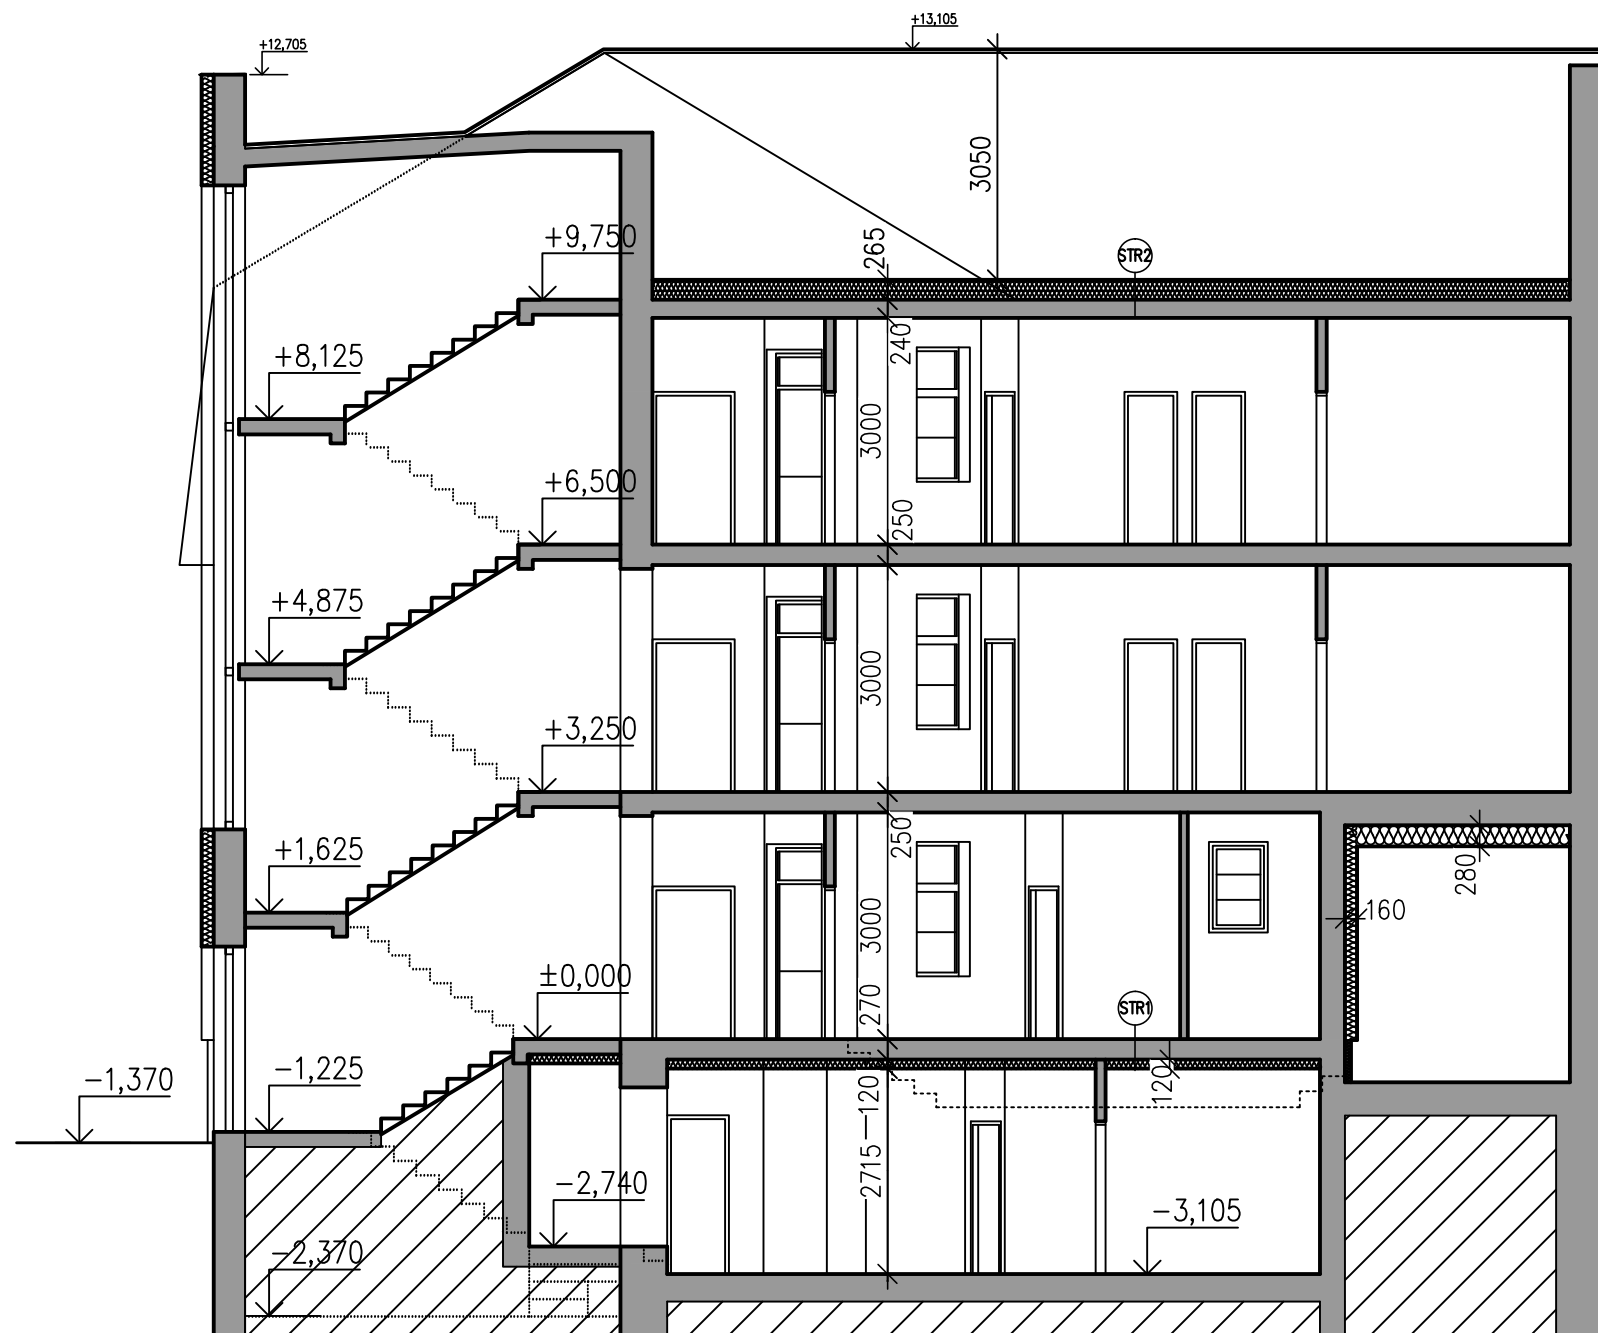

ŘEZ



LEGENDA MATERIÁLU:

-  STÁVAJÍCÍ KONSTRUKCE
-  CERTIFIKOVANÝ KZS (ETICS) – STĚNY TL.160mm
DESKY Z MINERÁLNÍCH VLÁKEN
-  CERTIFIKOVANÝ KZS (ETICS) – SOKL TL.80mm
EPS SOKL 3000, $\lambda = 0,035\text{W/mK}$, OMÍTKA MARMOLIT
-  CERTIFIKOVANÝ KZS (ETICS) – STROP SUTERÉNU TL.120mm
DESKY Z MINERÁLNÍ PLSTI ROCKWOOL FASROCK G

vypracoval: ing. Hádková Zuzana		schválil: ing. Hádková Zuzana		KUTNOHORSKÁ STAVEBNÍ PROJEKCE ing. Hádková Zuzana 284 01 Kutná Hora tel.: 723500002	
SÚ:	Kutná Hora	obec:	Kutná Hora		
investor:	Město Kutná Hora, Havlíčkovo nám. 552, Kutná Hora			datum:	duben 2017
stavba:	ZATEPLENÍ Č.P. 652 SEDLECKÁ - fasáda, půda, suterén			stupeň:	Projekt stavby
část:	D.1.1 Architektonicko - stavební řešení			formát:	2A4
obsah:	ŘEZ A-A'			zak. číslo:	17 905
	měřítko:	1:100	č.v.	06	