

POHLED SEVEROZÁPADNÍ 2


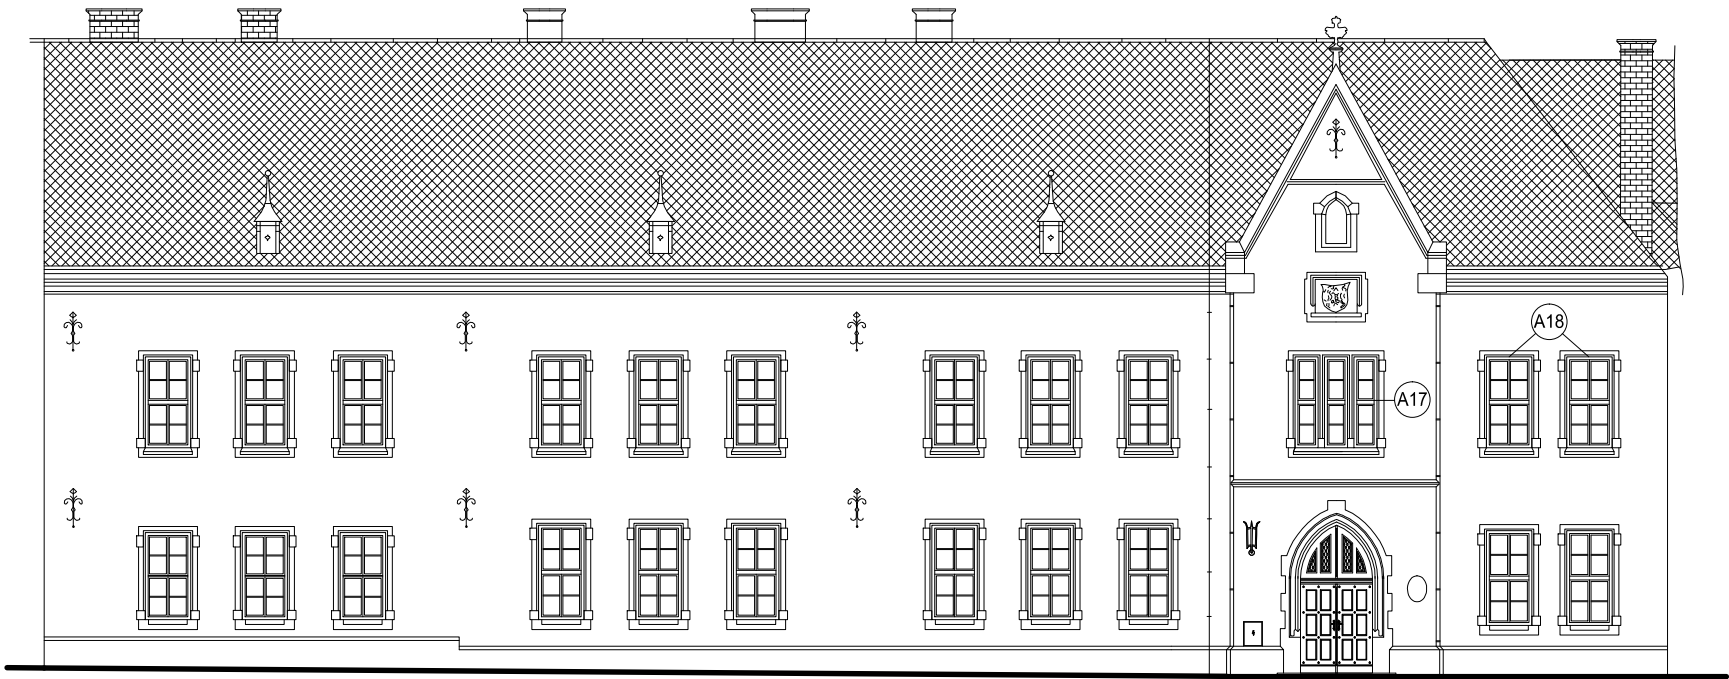



SCHÉMA:

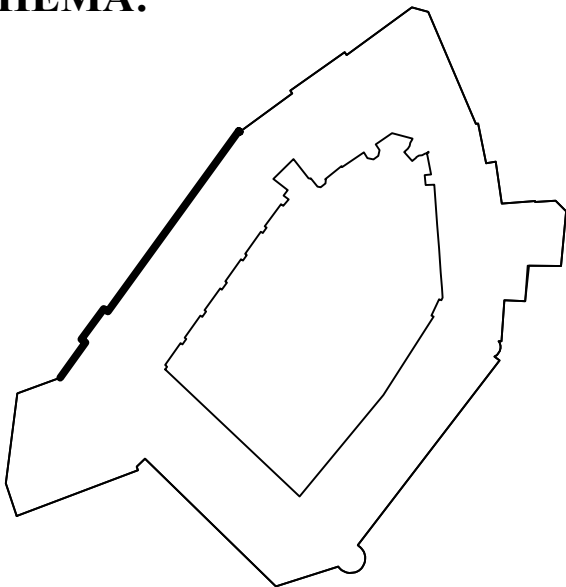

vypracoval: Ing. Hádek Martin		schválil: Ing. Hádek Jaroslav		<div>KUTNOHORSKÁ STAVEBNÍ s.r.o.</div> <div>Benešova 316 28401 Kutná Hora tel: 327514637, 327514517</div>	
SÚ:	Kutná Hora	obec:	Kutná Hora		
investor: Město Kutná Hora, Havlíčkovo náměstí 552/1, Kutná Hora					
stavba: REVITALIZACE NKP VLAŠSKÝ DVŮR - okna v kancelářských prostorech		datum:		říjen 2017	
		stupeň:		DPS	
		formát:		2A4	
		zak. číslo:		17 219	
místo: Havlíčkovo náměstí 552/1, Kutná Hora					
část: D.1.1 Architektonicko - stavební řešení					
obsah:		měřítko:		č.v.	
POHLED SZ 2		1:200		04	