

POHLED SEVEROVÝCHODNÍ


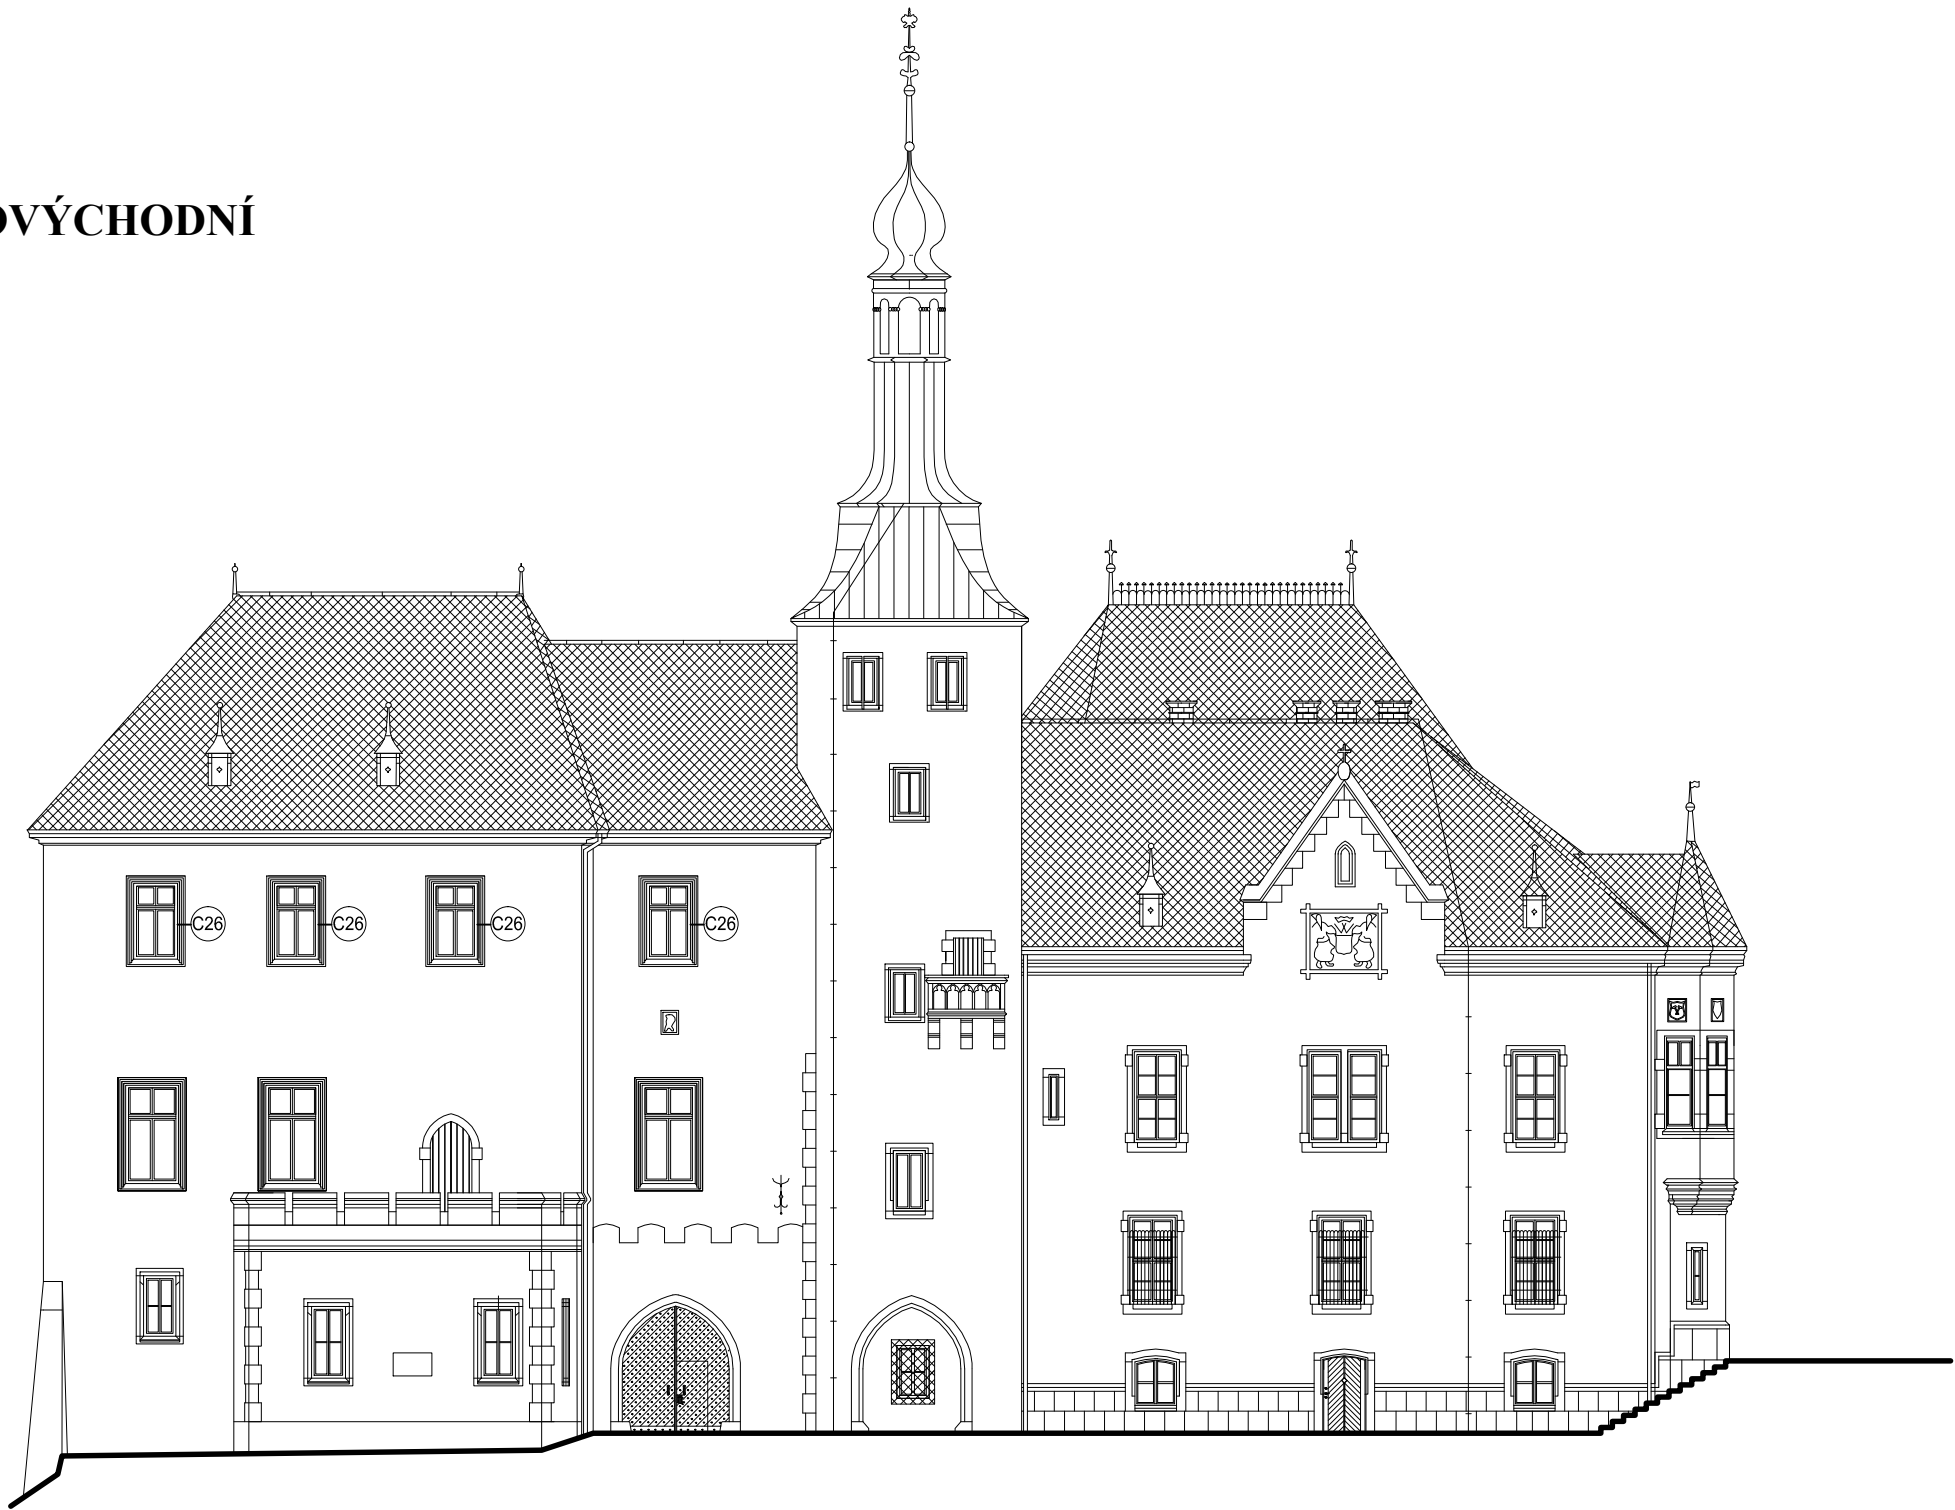



SCHÉMA:

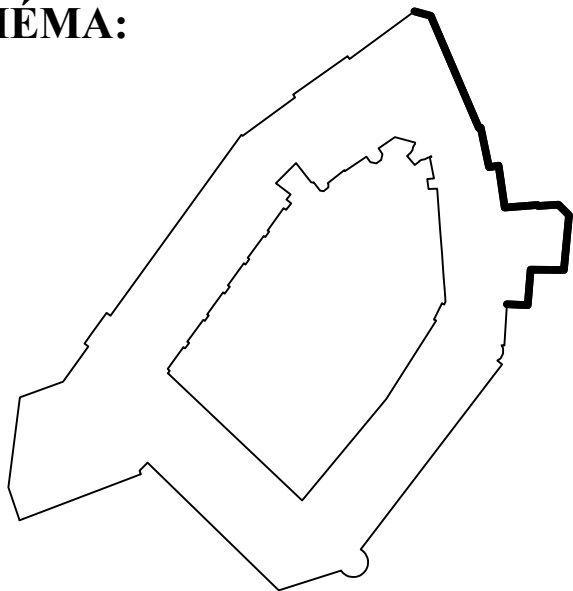

vypracoval: Ing. Hádek Martin		schválil: Ing. Hádek Jaroslav		<div>KUTNOHORSKÁ STAVEBNÍ s.r.o.</div> <div><div>Benešova 316 28401 Kutná Hora tel: 327514637, 327514517</div></div>	
SÚ:	Kutná Hora	obec:	Kutná Hora		
investor: Město Kutná Hora, Havlíčkovo náměstí 552/1, Kutná Hora					
stavba:	REVITALIZACE NKP VLAŠSKÝ DVŮR - okna v kancelářských prostorech			datum: říjen 2017	
				stupeň: DPS	
				formát: 2A4	
				zak. číslo: 17 219	
místo:	Havlíčkovo náměstí 552/1, Kutná Hora			měřítko: 1:200 č.v. 03	
část:	D.1.1 Architektonicko - stavební řešení				
obsah:					
POHLED SV					