



[-684276.747; -1065902.239]

[-684086.764; -1065902.239]

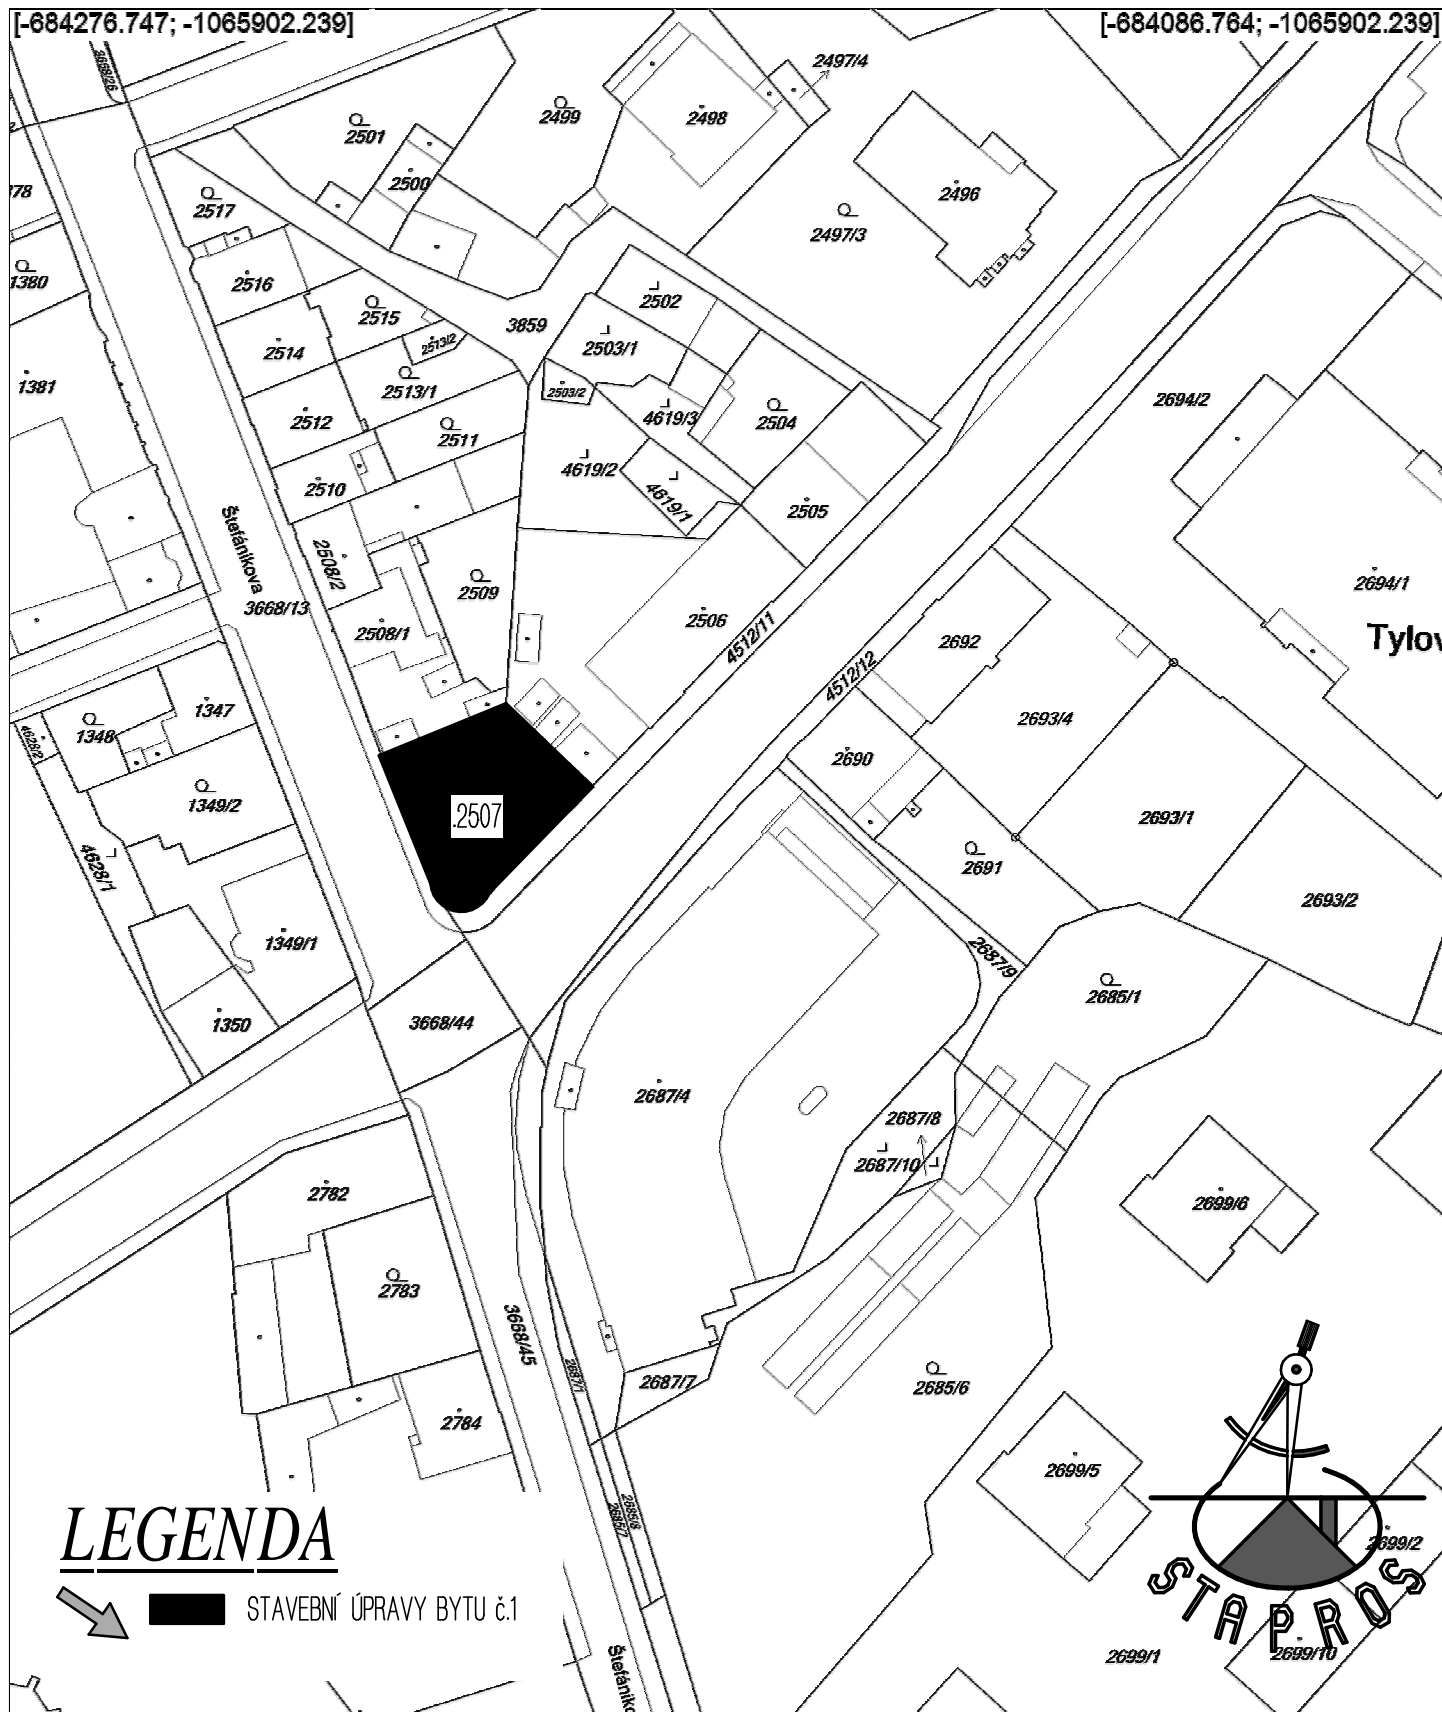

LEGENDA

➔ STAVEBNÍ ÚPRAVY BYTU č.1

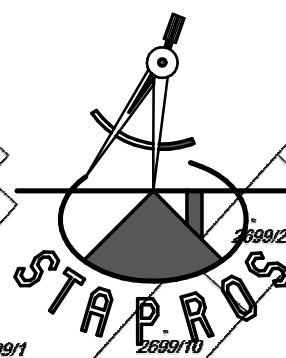

Vypracoval: PETR RŮŽIČKA		Ing Jaroslav Vokolek - STAPROS stavební, projektová a inženýrská služba Chroustkov 5, 284 01 Kutná Hora IČO : 10240811 tel: 327514856, 327595200			
Kraj: STŘEDOČESKÝ	Město: KUTNÁ HORA	Datum: 042016			
Investor: MĚSTO KUTNÁ HORA HAVLÍČKOVO NÁM. 552/1, KUTNÁ HORA				Formát: A4	
Stavba: STAVEBNÍ ÚPRAVY BYTU ČÍSLO 1 V OBJEKTU MASARYKOVA 302, KUTNÁ HORA				Č.zak.: 1401 2016	
Obsah: KATASTRÁLNÍ SNÍMEK		Měř.: 1:1000	Č.v.: C4.		

[-684276.747