

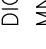
LEGENDA MÍSTNOSTÍ

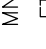
číslo míst.	účel místnosti	plocha podl. m ²	refer. číslo	osvětlenost dle ČSN EN 12464-1
101	CHODBA	5,80	5.1.1	100 lx
102	OBÝVACÍ POKOJ	22,00	5.2.2	100/300 lx
103	POKOJ	13,80	5.2.2	100/300 lx
104	KUCHYŇSKÝ KOUT	5,80	5.2.1	200/300 lx
105	SPIŽ	2,00	5.2.1	200 lx
106	POKOJ	13,20	5.2.2	100/300 lx
107	KOUPELNA	3,30	5.2.4	200 lx
108	WC	1,30	5.2.4	200 lx

LEGENDA

 
 KABELOVÁ TRASA – SVAZEK KABELŮ POD OMÍTKOU
 OBVOD SVĚTELNÝ – CYKY nx1,5
 OBVOD ZASUVKOVÝ – CYKY-J 3x2,5

 
 DOPLNŮJÍCÍ MÍSTNÍ POSPOJOVÁNÍ VODIČI CYZZ V SOULADU S ČSN 332000-4-41 ed.2 A 332000-7-701 ed.2.

 DIG ODSAVAČ PAR – DIGESTOŘ

 MN MYČKA NÁDOBI

 ET EL. TROUBA

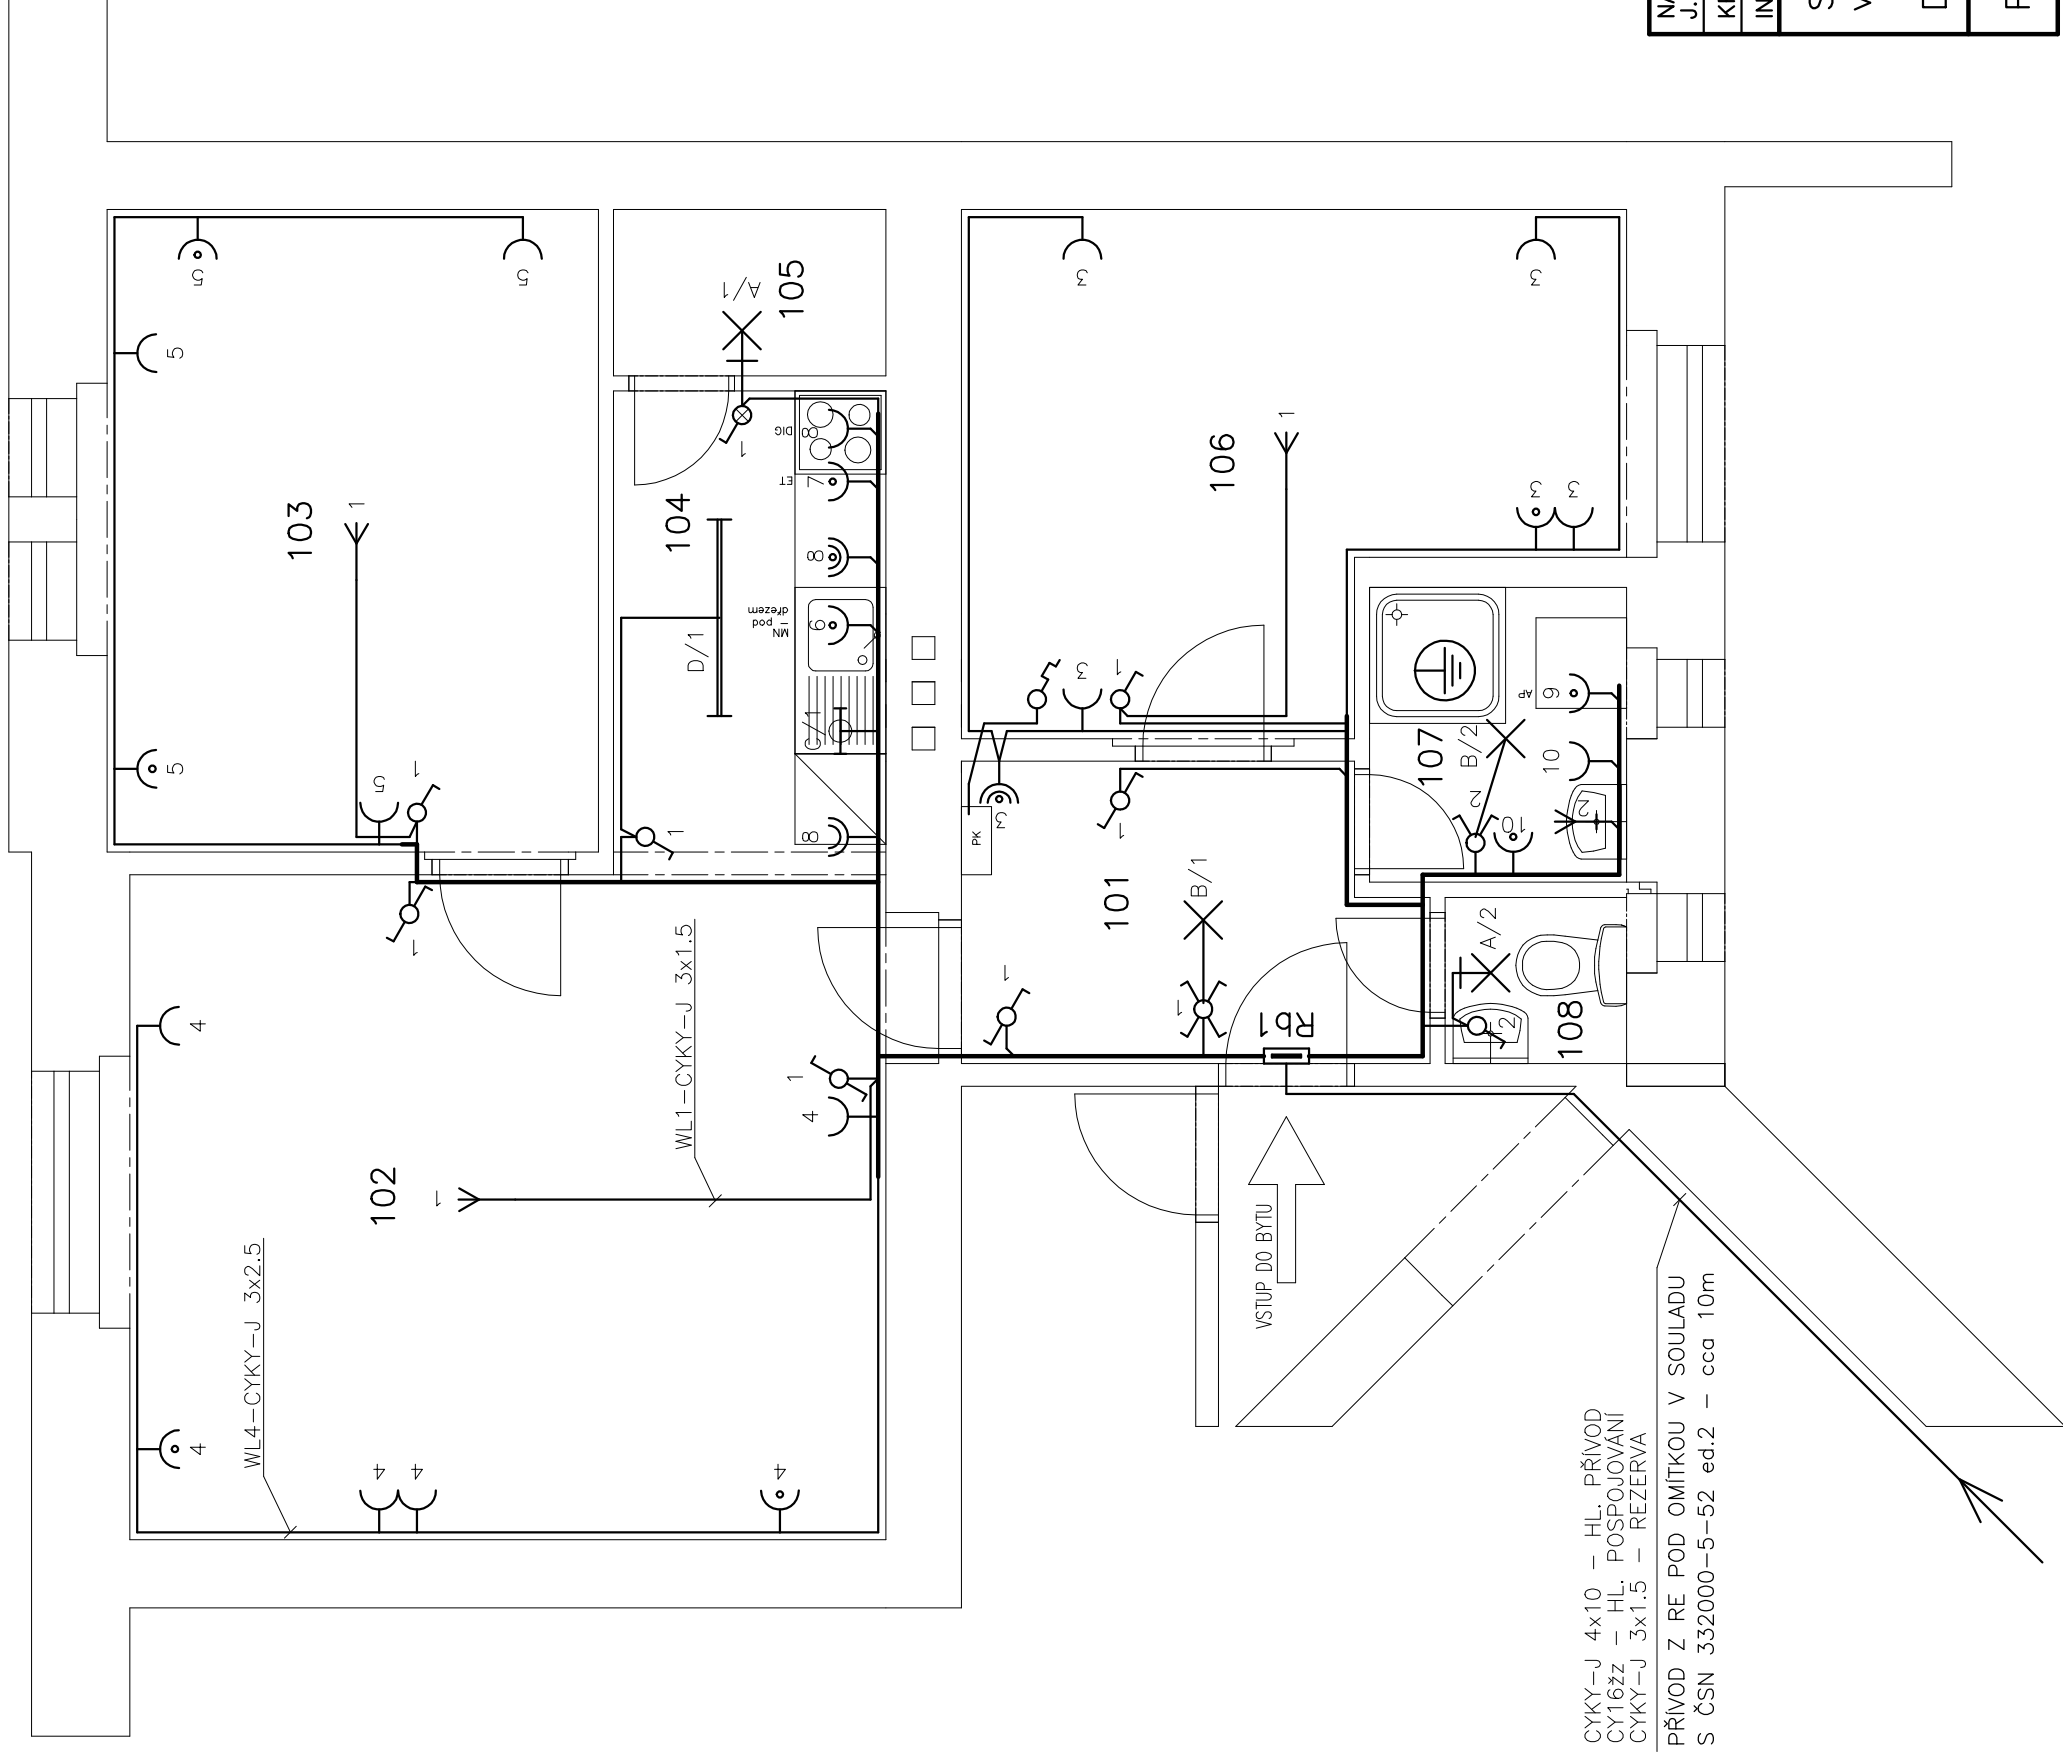
 AP AUTOMATICKÁ PRAČKA

 PK PLYNOVÝ KOTEL

POZNÁMKA

EL. INSTALACI PROVĚST KABELY CYKY (POD OMÍTKOU MOŽNO CYKYL0) V SOUSTAVĚ TN-S. KABELY UKLÁDAT VE STĚNÁCH POD OMÍTKOU V SOULADU S ČSN 332130 ed.2, V SDK KONSTRUKCÍCH V TRUBKÁCH MONOFLEX DLE ČSN 332000-5-52 ed.2.

PŘÍPADNÉ ULOŽENÍ KABELŮ V BETON. PODLAHÁCH V SOULADU S ČSN 332000-5-52 ed.2.



CYKY-J 4x10 – HL. PŘÍVOD
 CY16zz – HL. POSPOJOVÁNÍ
 CYKY-J 3x1.5 – REZERVA

PŘÍVOD Z RE POD OMÍTKOU V SOULADU S ČSN 332000-5-52 ed.2 – cca 10m

NAVRHL J. Pros	KRESLIL J. Pros	KONTROLOVAL J. Pros	ODP.PROJ.STAVBY OBEC: Kutná Hora	Josef Pros – projekce elektro Vladislava 335, 284 01 Kutná Hora IČO: 10240578 tel. 775357933
KRAJ: Středočeský	INVESTOR: Město Kutná Hora, Havlíčkovo nám. 552, 284 24 Kutná Hora			Zpracováno programem EIProCAD
FORMÁT		2 A4		
DATUM		22.03.2016		
STUPEŇ		DSŘ		
MĚŘÍTKO		1:50		
ZAK.ČÍSLO:		16121		
ARCHIVNÍ ČÍSLO		16121		
PŮDORYS 1.NP		102		

Stavební úpravy bytu č. 1
 v objektu Masarykova 302, Kutná Hora

D.1.4 – Silnoproudá elektrotechnika