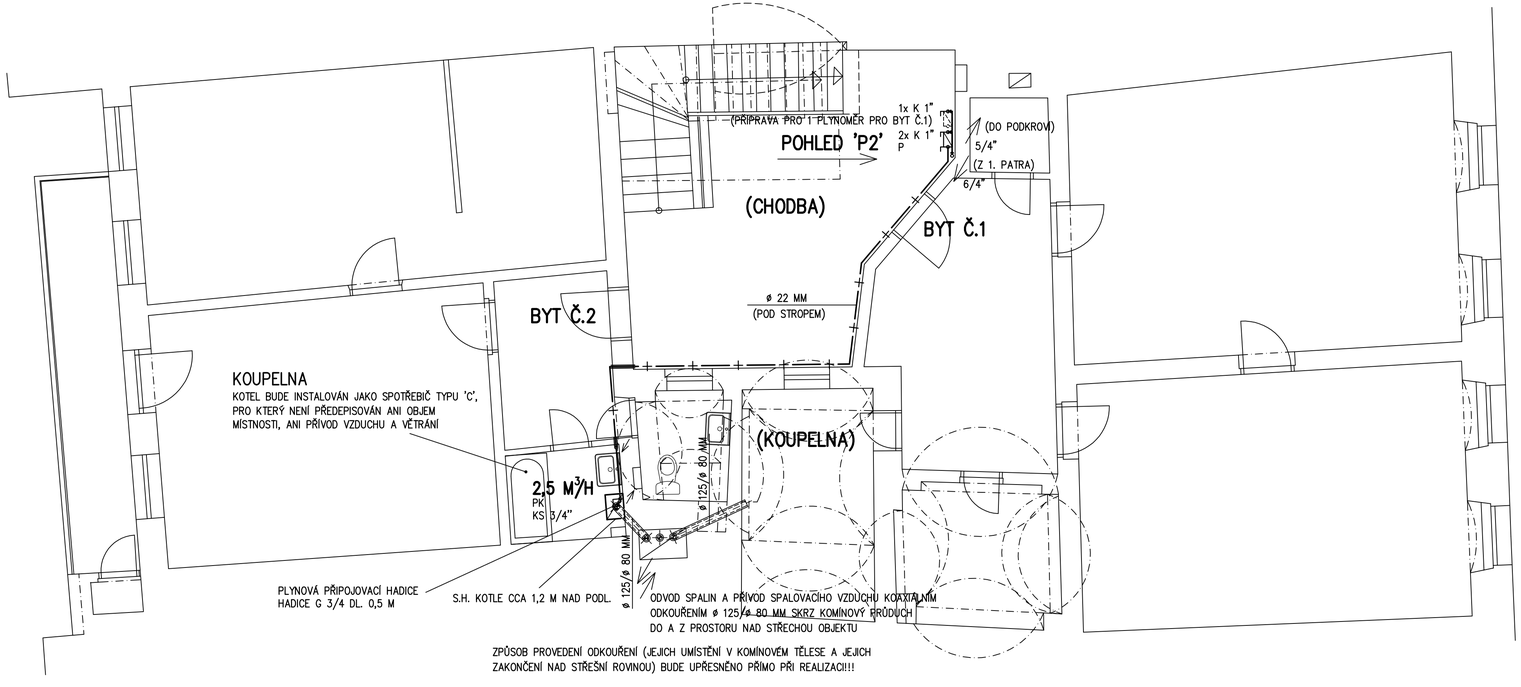

POHLED 'P2' (M 1 : 25)

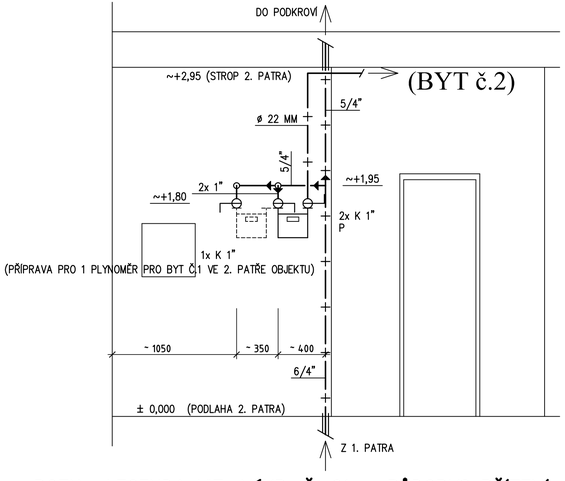

POZN.: LEGENDA VIZ. VÝKR. Č. 01 – PŮDORYS PŘÍZEMÍ

vypracoval: ing. Karela Jiří	schválil: ing. Hádek Jaroslav	**KUTNOHORSKÁ STAVEBNÍ** Benešova 316 284 01 Kutná Hora tel.: 327 514 637, 327 514 517	
SÚ: Kutná Hora	obec: Kutná Hora		
investor: Město Kutná Hora, Havlíčkovo náměstí 552/1, Kutná Hora - Vnitřní Město, 284 24 Kutná Hora			
stavba: OBJEKT Č.P. 167, ŠULTYSOVA UL., KUTNÁ HORA - VNITŘNÍ MĚSTO		datum: květen 2017	
		stupeň: Projekt stavby	
část: D 1.4f VNITŘNÍ PLYNOVOD		formát: 4 A4	
		zak. číslo: 17 211	
obsah: PŮDORYS 2. PATRA, POHLED 'P2'		měřítko: 1 : 50, 1 : 25	č.v. 3.