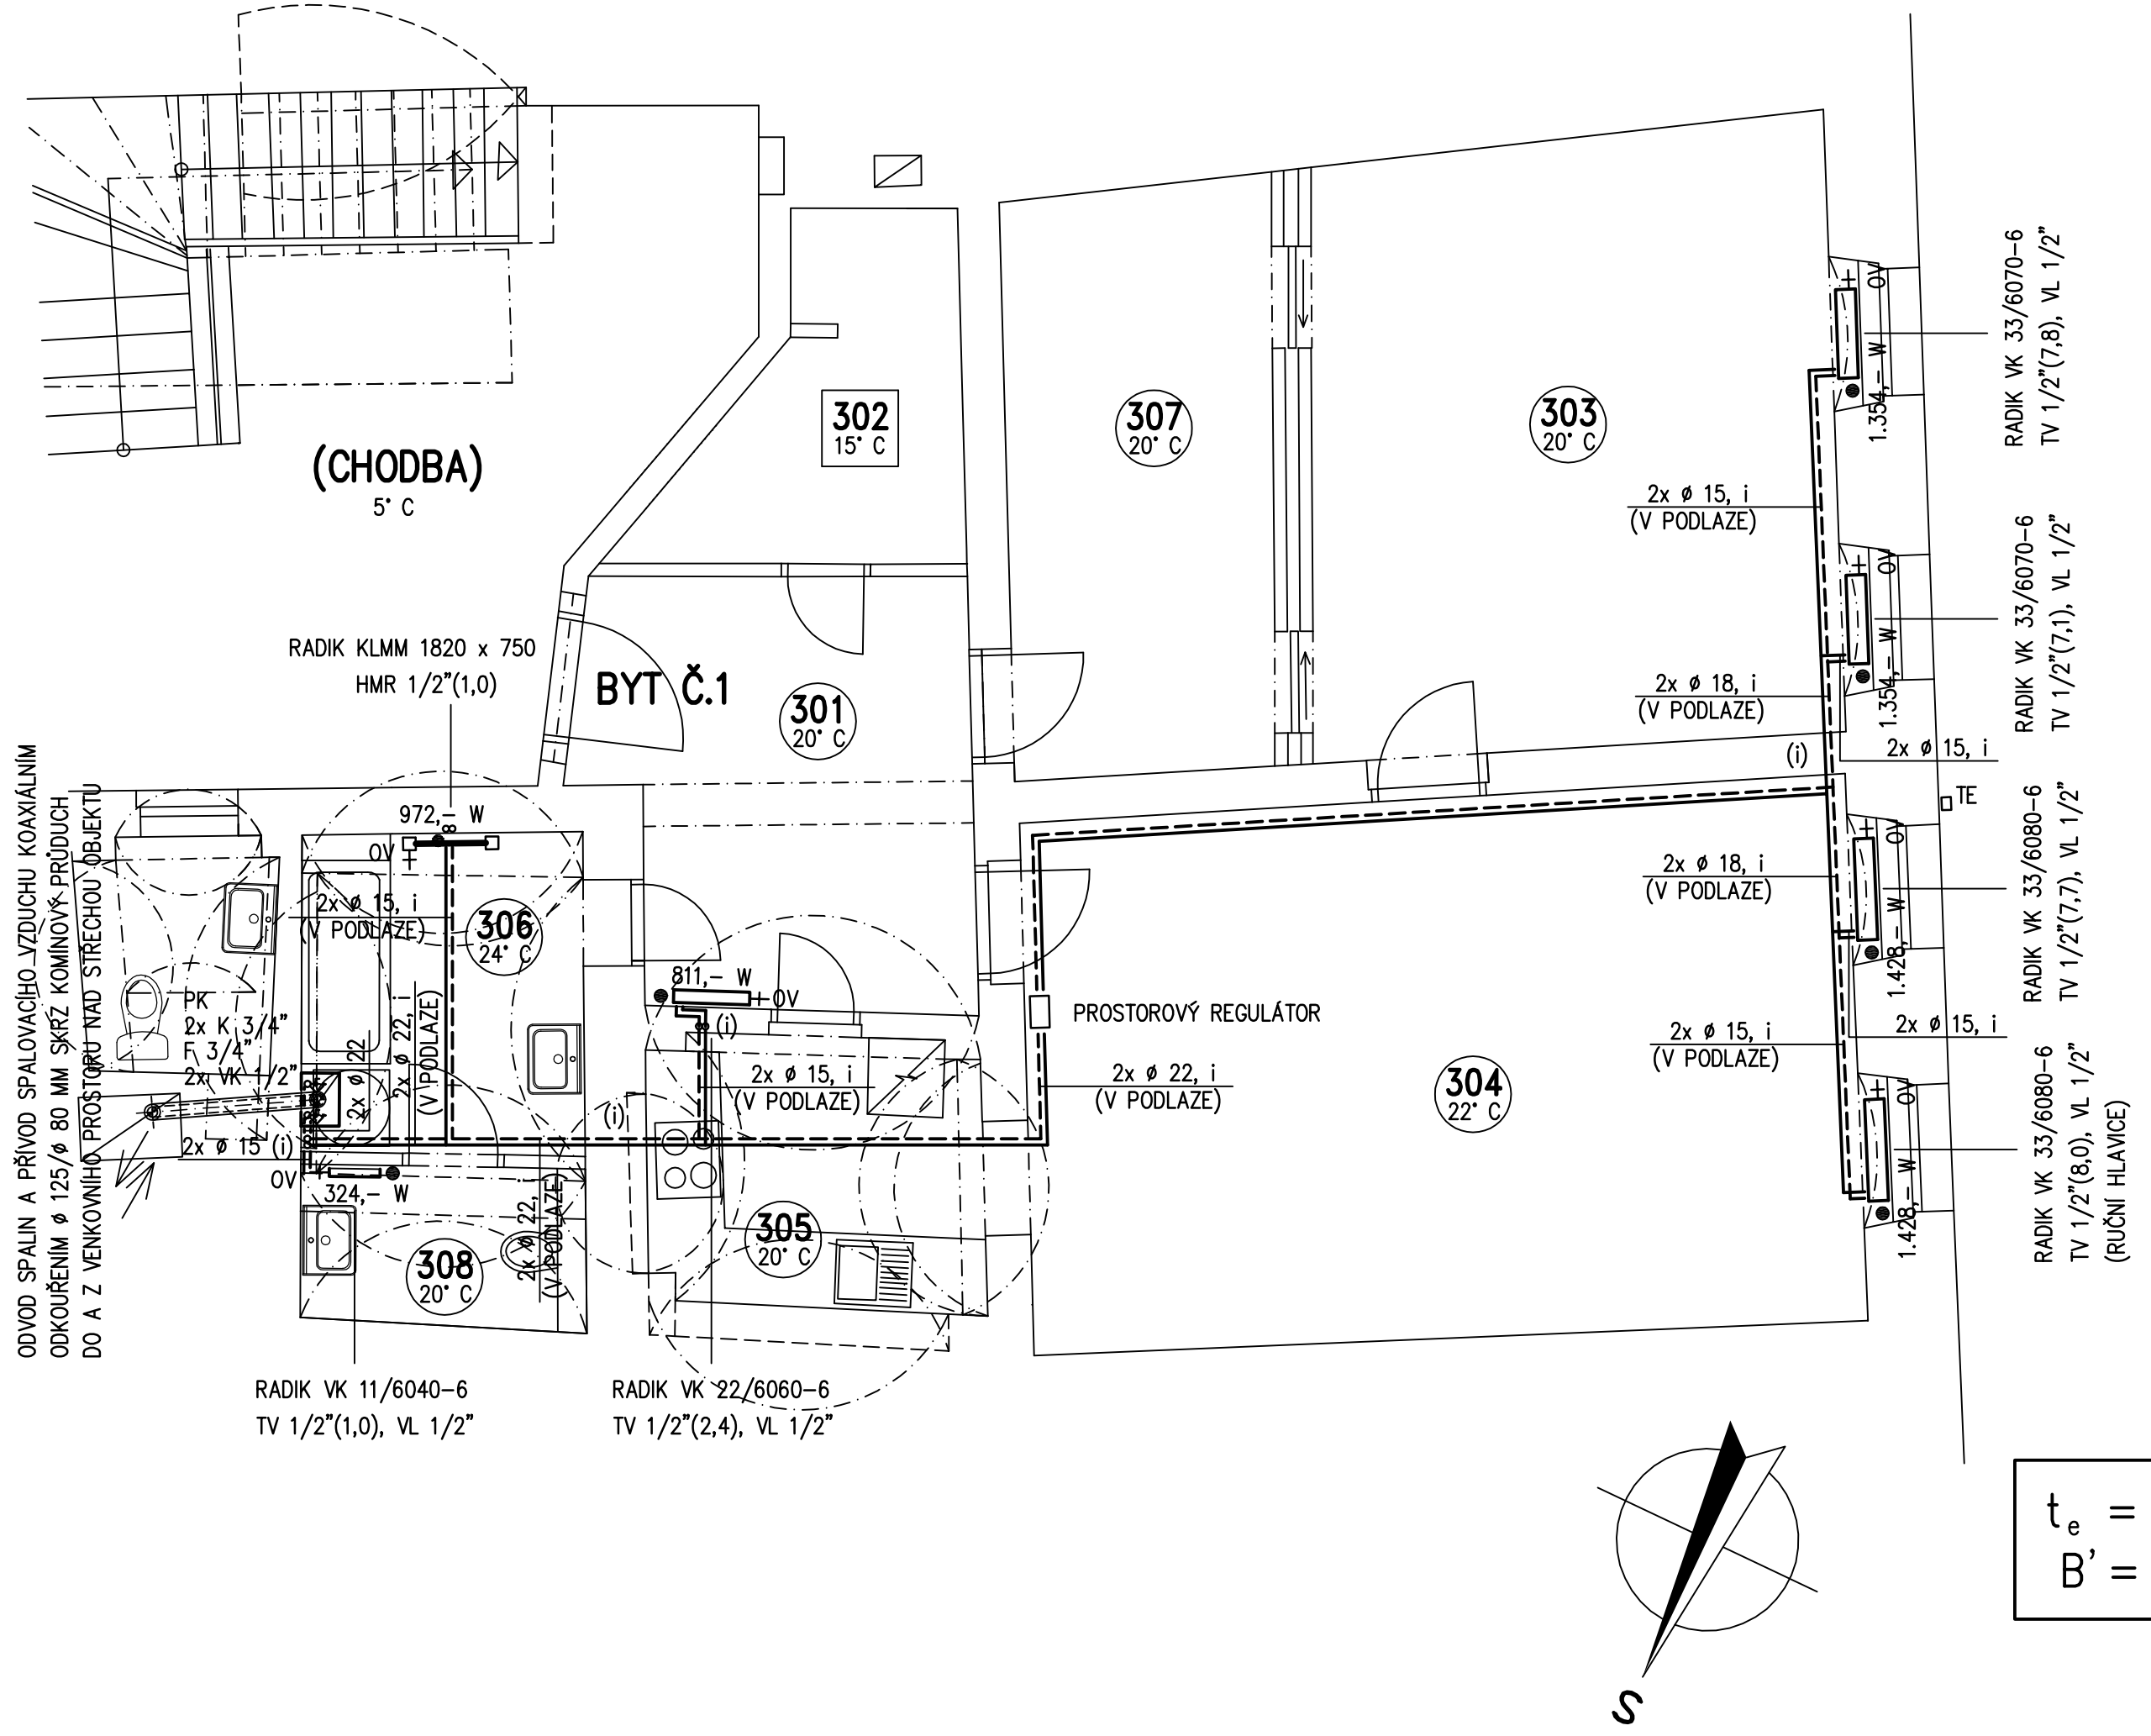

$t_e = -12°\,C$
$B' = 5{,}2\ M$

LEGENDA MÍSTNOSTÍ:

OZN. MÍST.	NÁZEV MÍSTNOSTI	CELK. TEP. ZTRÁTA Q_C (W)	VYTÁPĚNÝ OBJEM V (m^3)	INSTAL. VÝKON Q_{OT} (W)
301	HALA	603,–	28,6	811,–
302	KOMORA	---	---	NEVYTÁPĚNA
303	LOŽNICE	1.689,–	63,4	2.708,–
304	OBÝVACÍ POKOJ	2.355,–	91,7	2.856,–
305	KUCHYŇ	222,–	14,3	VYT. Z M 304
306	KOUPELNA	1.013,–	14,6	972,– + KOTEL
307	ŠATNA	477,–	32,0	VYT. Z M 303
308	WC	250,–	7,3	324,–

OZNAČENÍ VYTÁPĚNÝCH MÍSTNOSTÍ NA PŘÍSLUŠNOU VNITŘNÍ TEPLOTU

OZNAČENÍ NEVYTÁPĚNÉ MÍSTNOSTI S VYPOČÍTANOU VNITŘNÍ TEPLOTOU DLE ČSN EN 12831

POZN.: LEGENDA VIZ. VÝKR. Č. 02 – SCHÉMA ZAPOJENÍ OT

vypracoval: Ing. Hádek Martin	schválil: Ing. Hádek Martin	KUTNOHORSKÁ STAVEBNÍ PROJEKCE Ing. Martin Hádek 284 01 Kutná Hora tel.: 723 576 741	
SÚ: Kutná Hora	obec: Kutná Hora		
investor: Město Kutná Hora, Havlíčkovo náměstí 552/1, Kutná Hora - Vnitřní Město, 284 24 Kutná Hora			
stavba: Šultysova čp.167, Kutná Hora		datum:	únor 2018
objekt: Byt č.1		stupeň:	Projekt stavby
část: D1.4a - VYTÁPĚNÍ		formát:	3 A4
		zak. číslo:	17 707
obsah: PŮDORYS 2. PATRA - BYT Č.1		měřítko: 1:50	č.v. 01