


BYT Č.1

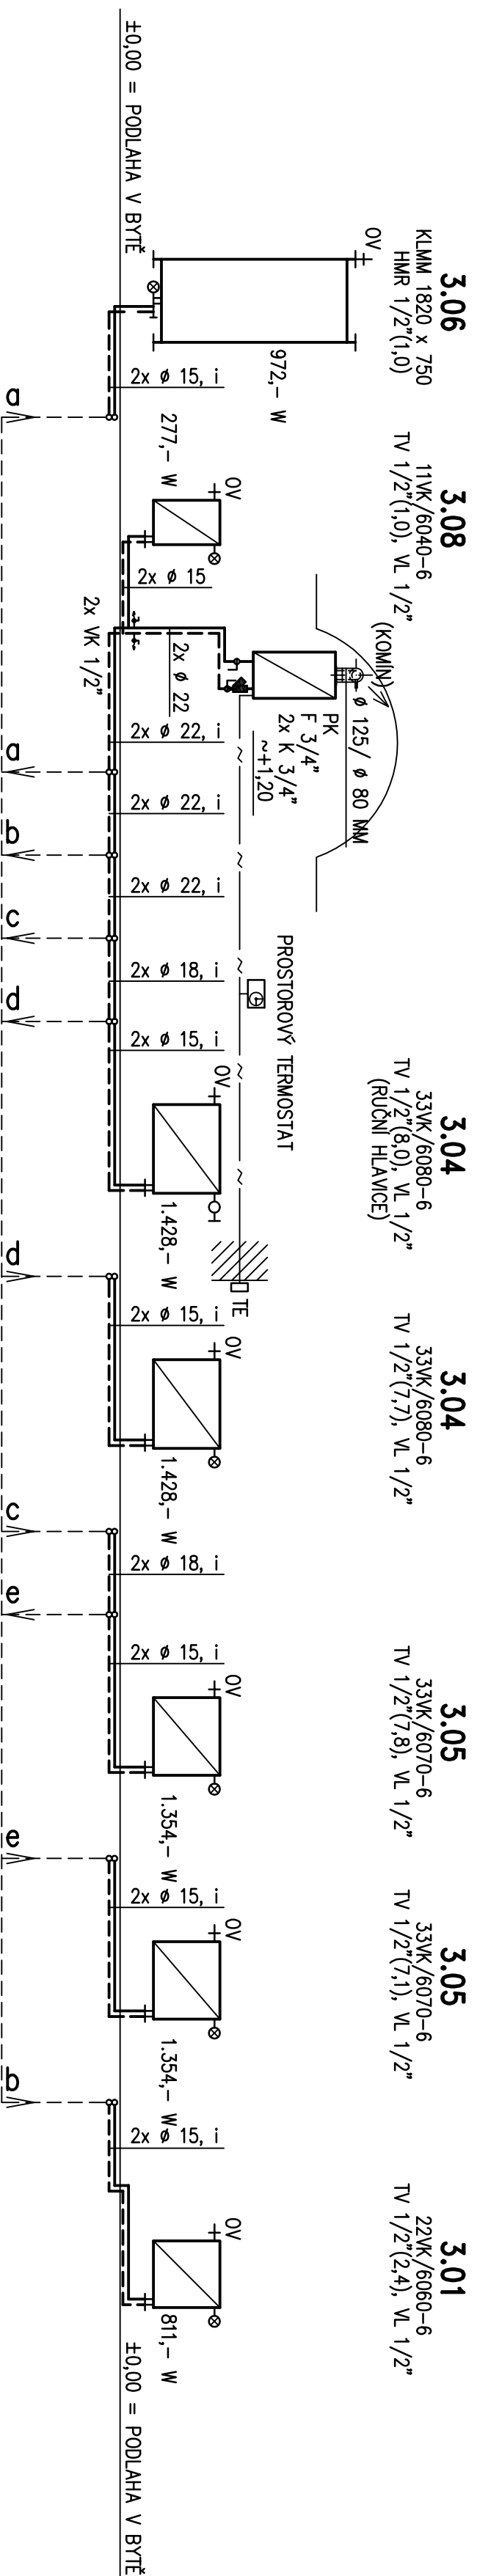

LEGENDA:

- PŘÍVODNÍ POTRUBÍ TOPNÉ VODY
- VRÁTNÉ POTRUBÍ TOPNÉ VODY
- PK ZAVĚSNÝ KONDENZAČNÍ PLYNOVÝ KOTEL 'PROTHERM' TYP 'GEPARD CONDENS 18/25 MKV-A' O JMENOVITĚM VÝKONU 5,3 – 19,1 kW (PRO VYTÁPĚNÍ) A AŽ 25,2 kW (PRO OHŘEV TV), S PŘŮTOKOVÝM OHŘEVEM TEPLÉ VODY, S VESTAVĚNOU MEMBRÁNOVOU TLAKOVOU EXPAZNIZI NADBOBU, OBĚHOVÝM ELEKTRONICKÝM ČERPADLEM, POJISTNÝM VENTILEM, MOŽNOSTI ŘEŠENÍ EKVIETERNÍ REGULACE, BEZPEČNOSTNÍMI A OVLADACÍMI PRVKY, PLYNULOU MODULACÍ VÝKONU ZAVÍTOVÝ FILTR G 3/4
- F 3/4" KULOVÝ UZAVÍRAČÍ VENTIL G 3/4
- K 3/4" VYPROUŠŤEČÍ KULOVÝ VENTIL G 1/2
- WK 1/2" IZOLACE MĚDĚNÝCH ROZVODŮ PŘI PŘÚCHODU STĚNAMI A V PODLAHÁCH IZOLAČNÍMI NÁVLEKOVÝMI TRUBICEMI TL. 10 MM
- TE SONDA VENKOVNÍ TEPLoty

OTOPNÁ PLOCHA:

- OCELOVÁ DESKOVÁ TĚLESA 'RADIX WK' (S PRAVÝMI SPODNÍMI VÝVODY) SE ZABUDOVANÝM PROPUSOVACÍM ROZVODEM S VENTILOVOU VLOŽKOU 'HEIMEIER', V KOUPELNĚ TRUBKOVÉ TĚLESO 'KORALUX LINEAR MAX – M' (SE STŘEDOVÝMI SPODNÍMI VÝVODY) – 'KORADO' ČESKÁ TŘEBOVÁ
- ARMATURY U OTOPNÝCH TĚLES:
- TV 1/2"(6,1) TERMOSTATICKÝ VENTILOVÝ SPODEK 'HEIMEIER' JAKO SOUČÁST PROPUSOVACÍHO ROZVODU TĚLESA – NASTAVIT VYPOČÍтанOU HODNOTU PŘEDNASTAVENÍ OMEZENÍ PŘŮTOKU TOPNÉ VODY TĚLESEM (HODNOTA V ZÁVORCE U PŘÍSLUŠNÉHO VENTILU)
- HMR 1/2"(1,0) VENTIL 'KORADO' TYP 'HM' ROHOVÝ PRO DVOUTRUBKOVÝ ROZVOD (ŽEBŘÍK) – NASTAVIT VYPOČÍтанOU HODNOTU PŘEDREGULACE OTEVŘENÍM REGULACNÍ KUŽELKY O PŘÍSLUŠNÝ POČET OTÁČEK Z UZAVŘENÉHO STAVU (V ZÁVORCE U VENTILU) – SOUČÁSTÍ JE TERMOHLAVICE
- VL 1/2" PŘÍPOJOVACÍ UZAVÍRATELNÉ ŠROUBENÍ 'HEIMEIER' TYP 'VEKOLUX N' G 1/2 PŘÍMĚ, S KRYTKOU ODVZDUŠŇOVACÍ VENTIL – DODÁVKA S TĚLESEM
- OV PO NASTAVENÍ PŘEDREGULACÍ BUDOU NA VENTILY NAŠROUBOVÁNY TERMOSTATICKÉ HLAVICE 'HEIMEIER' S VESTAVĚNÝM ŽÍDLEM A SPARCLIPEM (V MÍSTNOSTI S PROSTOROVÝM TERMOSTATEM NA JEDNOM Z TĚLES OSADIT RUČNÍ HLAVICI)

vypracoval: Ing. Hádek Martin	svalhoval: Ing. Hádek Martin		
SÚ: Kutná Hora	obec: Kutná Hora		
investor: Město Kutná Hora, Havlíčkovo náměstí 552/1, Kutná Hora - Vnitřní Město, 284 24 Kutná Hora		KUTNOHORSKÁ STAVEBNÍ PROJEKCE Ing. Martin Hádek tel.: 723 576 741	
smlouba: Šulcysova čp.167, Kutná Hora			
objekt: Byt č.1		datum: únor 2018	
část: D1.4a - VYTÁPĚNÍ		supnutí: Projekt stavby	
		formát: 3 A4	
		zak. číslo: 17 707	
obsah: BYT Č.1 - SCHEMA ZAPOJENÍ OT		mřítko: ---/1 : 50	č.v. 02.