


3+N+PE st. 50Hz 400/230V / TN-C-S

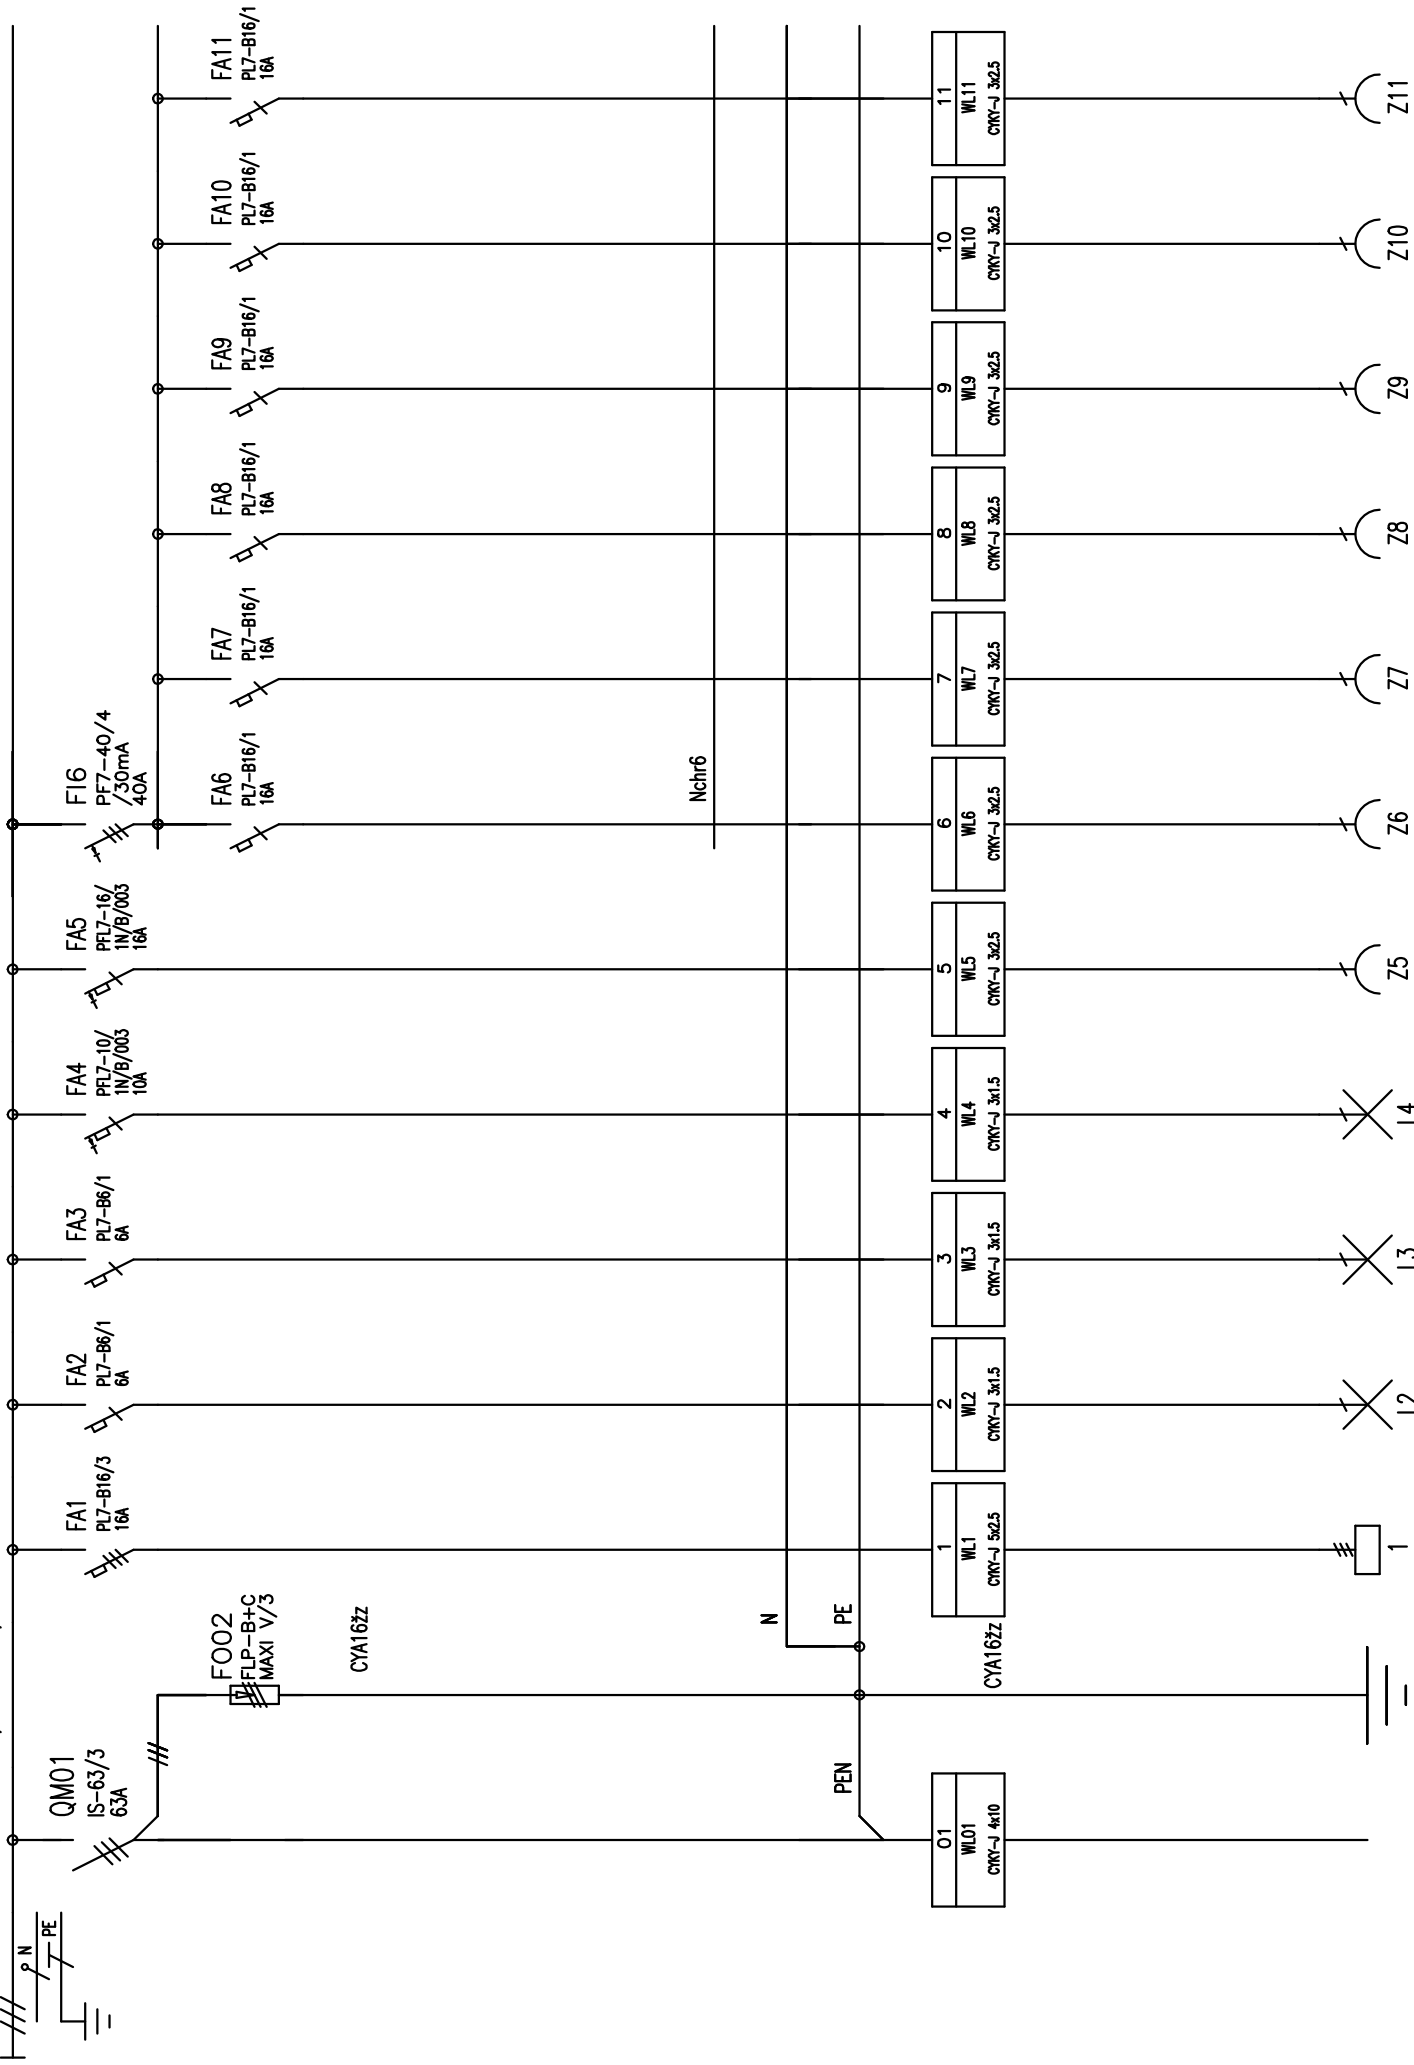

TYP PROVEDENÍ: OCELOPLASTOVÝ "Z", STÁVAJÍCÍ
 KRYTÍ: IP30
 ROZMĚRY: 315x559x87,5mm
 DĚLENÍ: 3x12+6M
 NÁTĚR: TYPOVÝ
 OBSLUHA: PRAC. POUČENÝMI
 PŘÍVOD (Y): ZDOLA
 VÝVODY: NAHORU

PŘÍVOD Z RE STAV. UZEMNĚNÍ VARNÁ DESKA HALA, KOMORA, KUCHYŇ ŠATNA, LOŽNICE, WC KOUPELNA, WC KOUPELNA, PRÁČKA LOŽNICE, OBÝV. POKOJ LOŽNICE, OBÝV. POKOJ LOŽNICE, ŠATNA, LOŽNICE, OBÝV. POKOJ KOUPELNA, WC KOUPELNA, PRÁČKA KOUPELNA-PK KUCHYŇ KUCHYŇ-EL. TROUBA KUCHYŇ-MIČKA

NAVRHL J. Pros	KRESLIL J. Pros	KONTROLOVAL J. Pros	ODP.PROJ.STAVBY
KRAJ: Středočeský		OBEC: Kutná Hora	
INVESTOR: Město Kutná Hora, Havlíčkovo nám. 552/1, Kutná Hora			
ŠULTYSOVA čp.167, KUTNÁ HORA BYT č.1			
D.1.4.g – Silnoproudá elektrotechnika			
ROZVÁDĚČ Rb2 stáv.			
Josef Pros – projekce elektro Vadislavova 335, 284 01 Kutná Hora IČO: 10240578 tel. 775357933			
FORMÁT	2 A4		
DATUM	10.04.2018		
STUPEŇ	DSŘ		
MĚŘÍTKO			
ZAK.ČÍSLO:	18120		
ARCHIVNÍ ČÍSLO	Č.VÝKRESU		
	18120	103	