



# ŘEZ A-A'

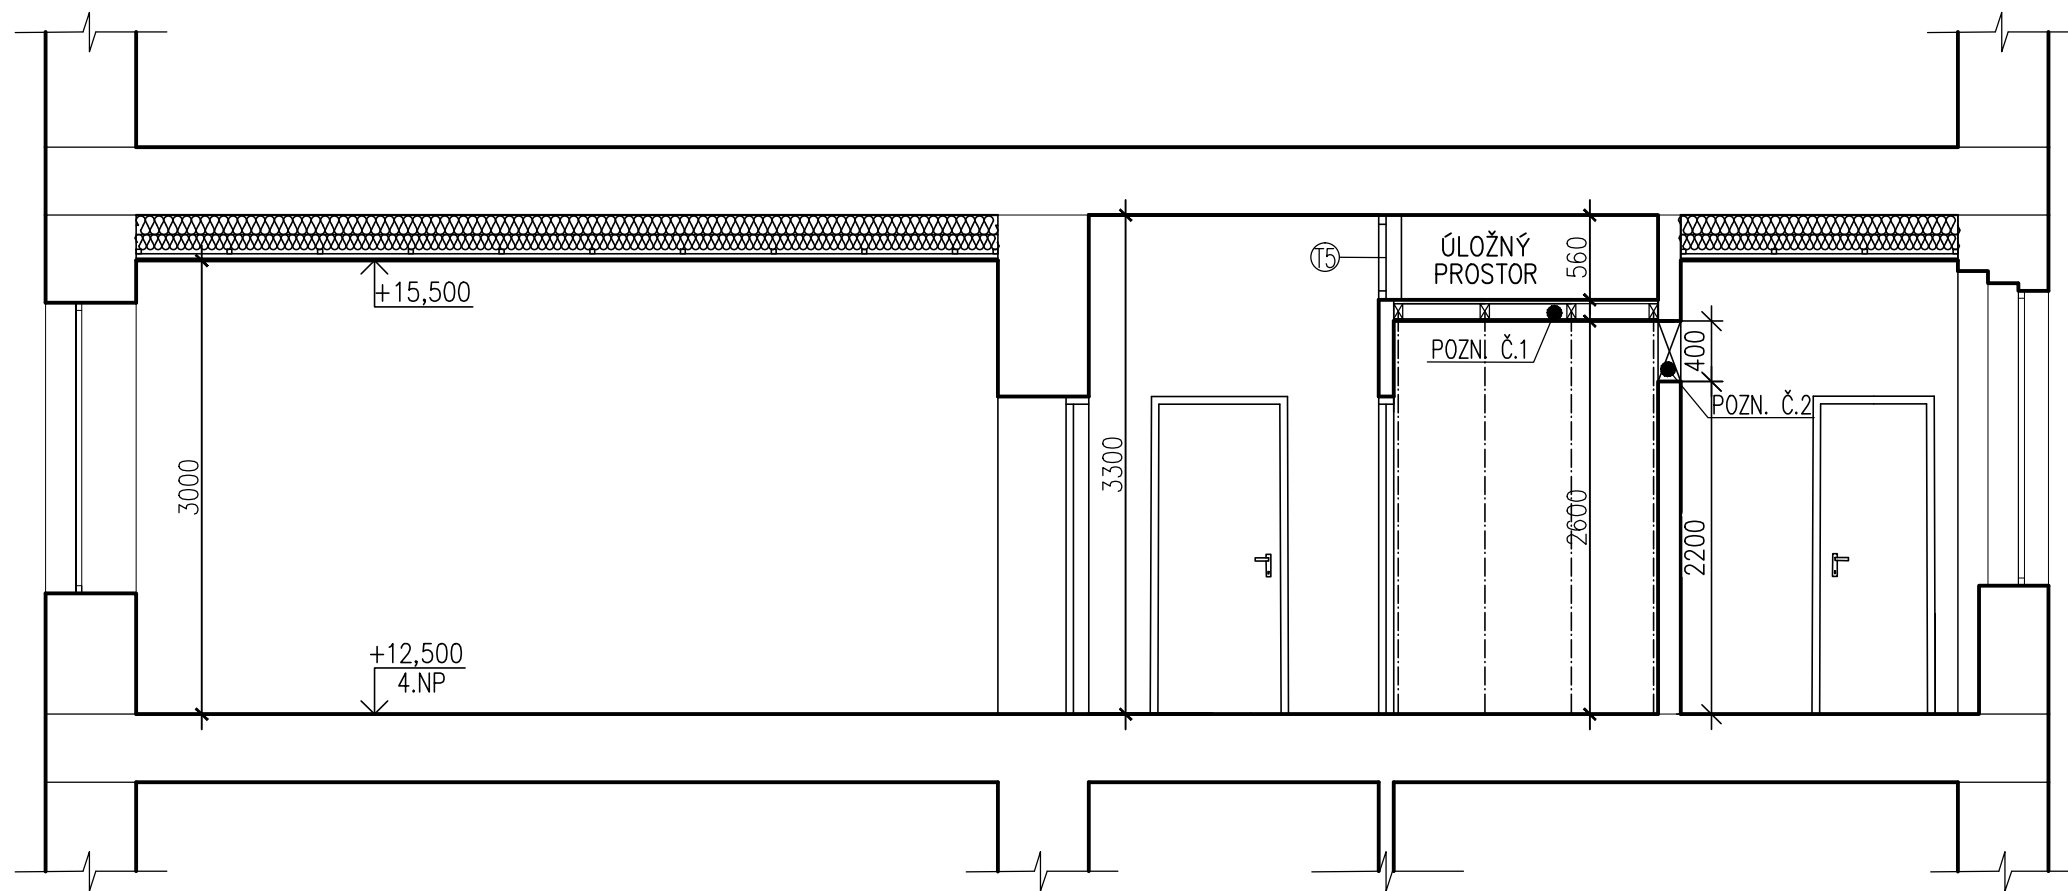

## POZNÁMKA

POZN. Č.1 – NOVÝ MEZISTROP PRO ÚLOŽNÝ PROSTOR: RÁM Z OCELOVÝCH JACKL PROFILŮ 100/60/3, VČETNĚ SVISLÝCH PODPĚR  
ZE SPODA ZAVĚŠEN SDK PODHLED, ZE SHORA OSB DESKA TL. 25MM

POZN. Č.2 – PROSVĚTLOVACÍ OTVOR – 1,6x0,4M, PARAPET 2,20m – MLÉČNÉ SKLO

vypracoval: Ing. Martin Hádek	schválil: Ing. Hádek Martin	<b>KUTNOHORSKÁ STAVEBNÍ</b>  PROJEKCE Ing. Martin Hádek 284 01 Kutná Hora tel.: 723 576 741
SÚ: Kutná Hora	obec: Kutná Hora	
investor: Město Kutná Hora, Havlíčkovo náměstí 552/1, Kutná Hora		
stavba: Kollárova 590, Kutná Hora		datum: březen 2018
objekt: Byt č.6		stupeň: Projekt stavby
část: D1.1 Architektonicko - stavební řešení		formát: 2A4
		zak. číslo: 17 713
obsah: <b>ŘEZ A -A'</b>	měřítko: 1:50	č.v. <b>03</b>