

### LEGENDA MÍSTNOSTÍ:


OZN. MÍST.	NÁZEV MÍSTNOSTI	CELK. TEP. ZTRÁTA	VYTÁPĚNÝ OBJEM	INSTAL. VÝKON
		Q <sub>c</sub> (W)	V (m <sup>3</sup> )	Q <sub>OT</sub> (W)
401	PŘEDSÍŇ	469,-	12,2	692,-
402	CHODBA	434,-	18,6	481,-
403	OBYVACÍ POKOJ	1.834,-	81,0	2.169,-
404	KUCHYŇ	803,-	18,3	939,-
405	SPÍŽ	---	---	NEVYTÁPĚNA
406	WC	201,-	4,9	Z M 401 + KOTEL
407	KOUPELNA	266,-	11,2	456,-
408	LOŽNICE	1.577,-	59,4	1.899,-

○ OZNAČENÍ VYTÁPĚNÝCH MÍSTNOSTÍ NA PŘÍSLUŠNOU VNITŘNÍ TEPLOTU



□ NEVYTÁPĚNÉ PROSTORY S VYPOČÍTANOU VNITŘNÍ TEPLOTOU DLE ČSN EN 12831

**POZN.: LEGENDA VIZ. VÝKR. Č. 02 – SCHEMA ZAPOJENÍ OTOPNÝCH TĚLES**

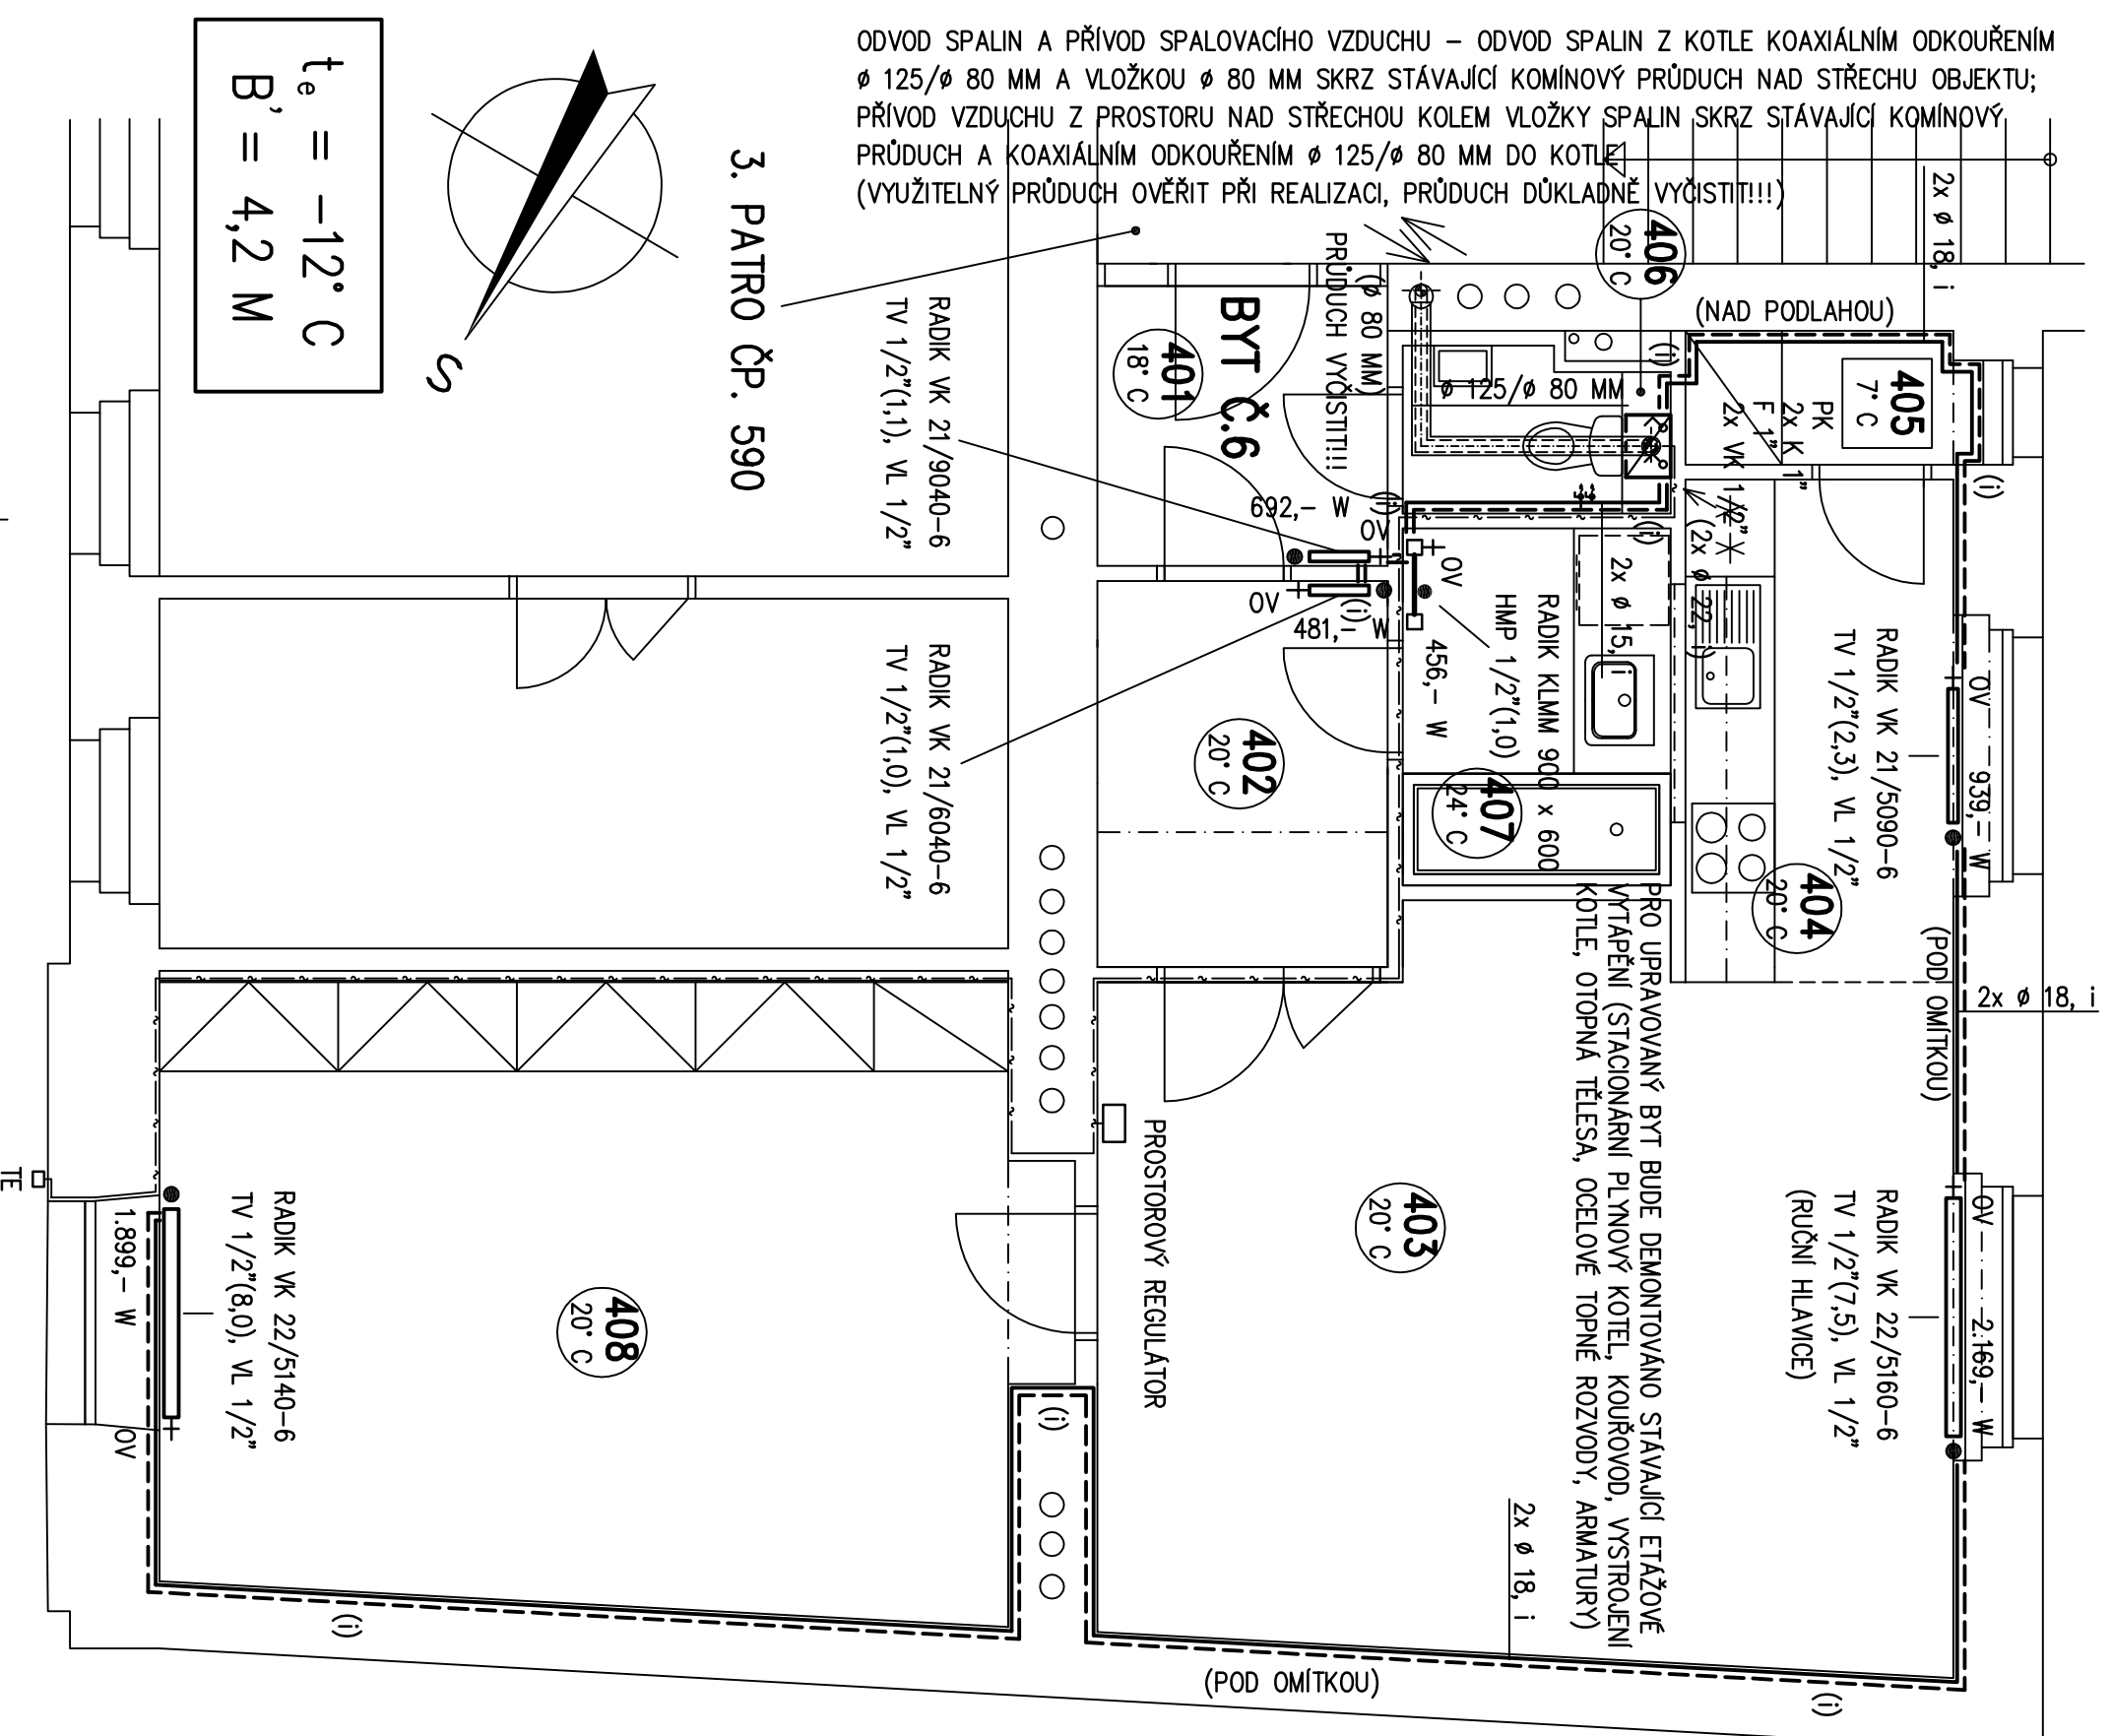

vypracoval: Ing. Hádek Martin		schválil: Ing. Hádek Martin		<b>KUTNOHORSKÁ STAVEBNÍ</b> PROJEKCE Ing. Martin Hádek 284 01 Kutná Hora tel.: 723 576 741	
SÚ:	Kutná Hora	obec:	Kutná Hora		
investor:	Město Kutná Hora, Havlíčkovo náměstí 552/1, Kutná Hora			datum:	březen 2018
stavba:	BD KOLLÁROVA Č.P. 590/9 BYT Č. 6, 3. PATRO KUTNÁ HORA - VNITŘNÍ MĚSTO D 1.4a VYTÁPĚNÍ			supseř:	Projekt stavby
část:	D 1.4a VYTÁPĚNÍ			formát:	3 A4
obsah:	3. PATRO - BYT Č. 6			zák. číslo:	17 713
	měřítko:	1:50	č.v.:	<b>01</b>	