


BYT Č. 28 - BOURÁNÍ

m = 1 : 50

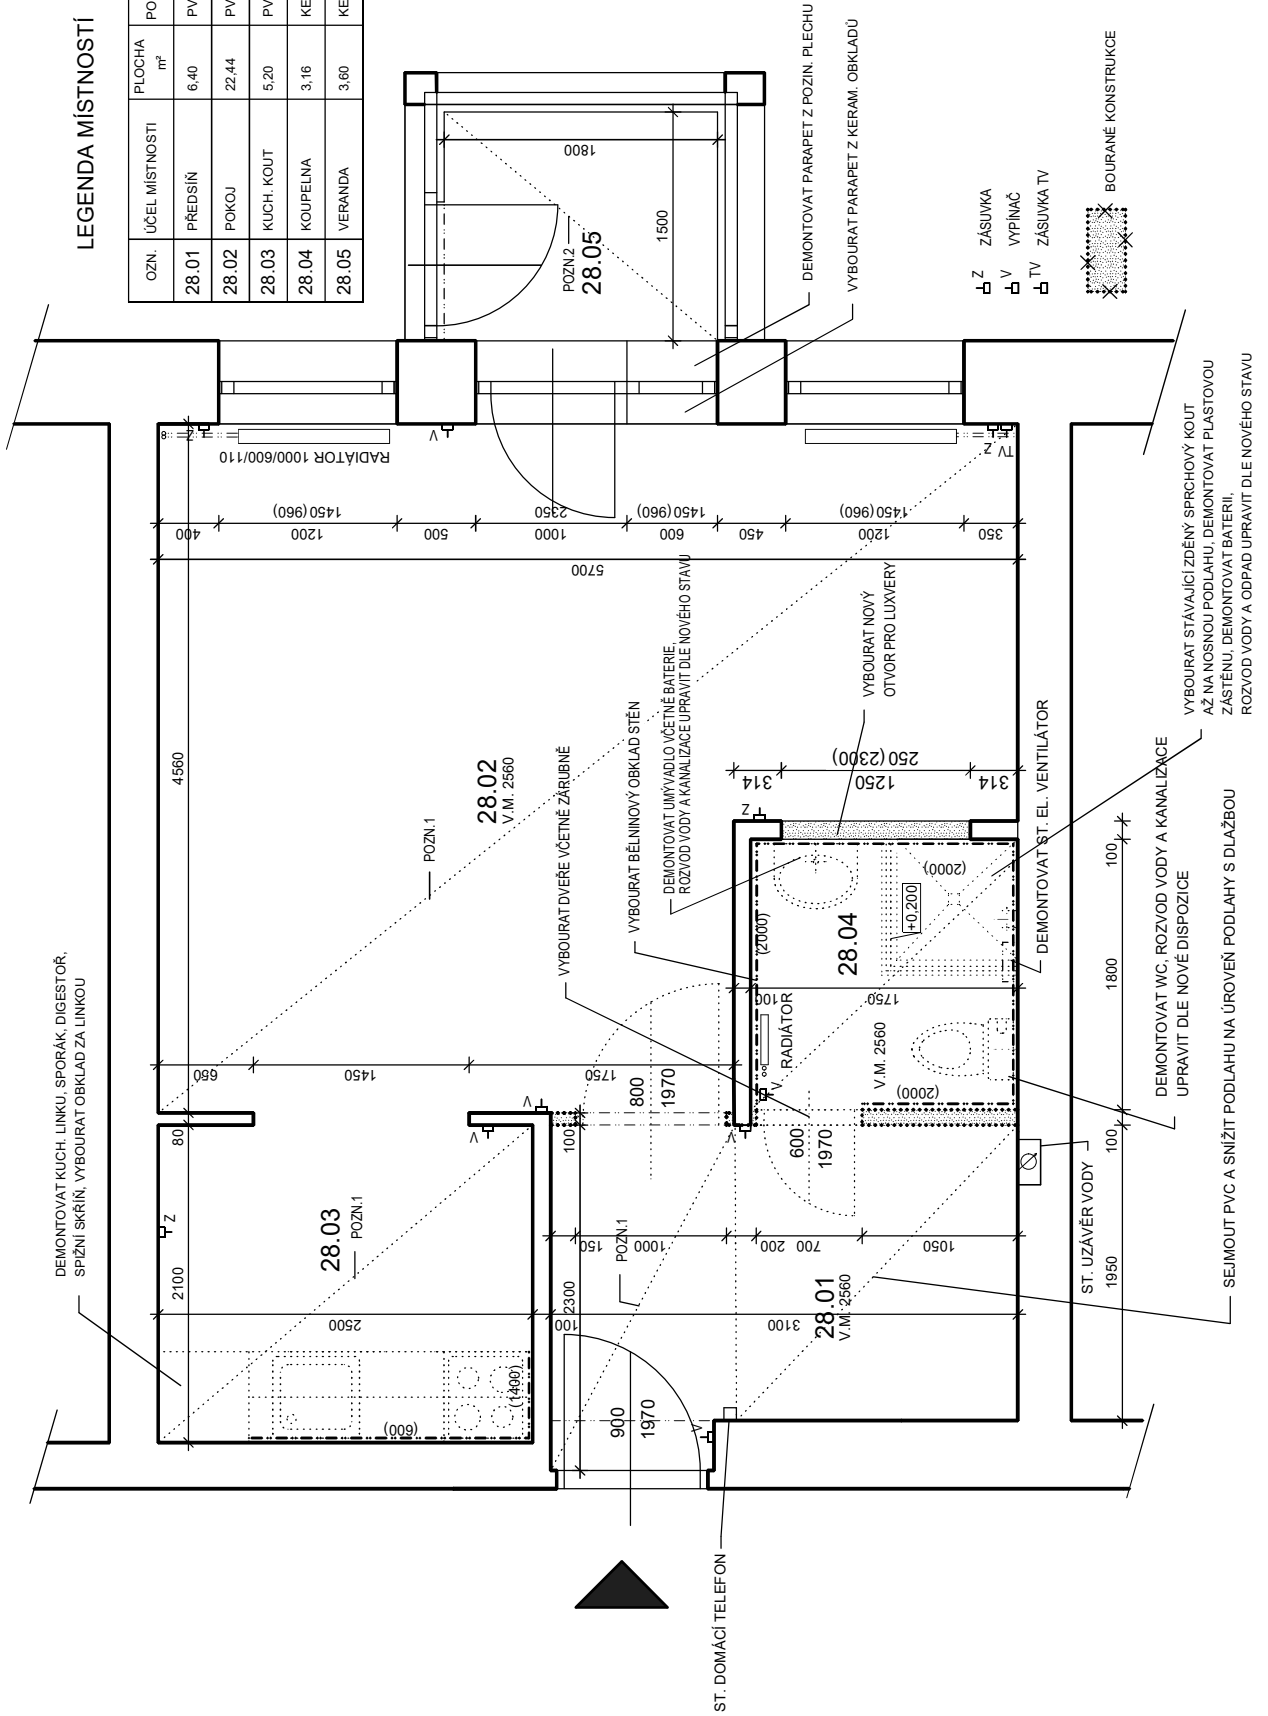

LEGENDA MÍSTNOSTÍ


OZN.	ÚČEL MÍSTNOSTI	PLOCHA m ²	PODLAHA	STĚNY	STROP
28.01	PŘEDSÍŇ	6,40	PVC+LIŠTA	OMÍTKA	OMÍTKA
28.02	POKOJ	22,44	PVC+LIŠTA	OMÍTKA	OMÍTKA
28.03	KUCH. KOUT	5,20	PVC+LIŠTA	OMÍTKA OKLAD ZA KUCH. LINKOU	OMÍTKA
28.04	KOUPELNA	3,16	KER. DLAŽBA	OMÍTKA OKLAD V 2000+	OMÍTKA
28.05	VERANDA	3,60	KER. DLAŽBA	OMÍTKA	OMÍTKA

- Z ZÁSUVKA
- V VYPÍNAČ
- TV ZÁSUVKA TV
- ✕ BOURANÉ KONSTRUKCE

POZN.1 - SEJMOUT STÁVAJÍCÍ PVC VČETNĚ SOKLOVÝCH LIŠT. PODLAHU OČISTIT OD LEPIDLA
 POZN.2 - VYBOURAT STÁVAJÍCÍ KERAMICKOU DLAŽBU VČETNĚ LEPIDLA A SOKLU

BYT Č. 28 - NOVÝ STAV

m = 1 : 50

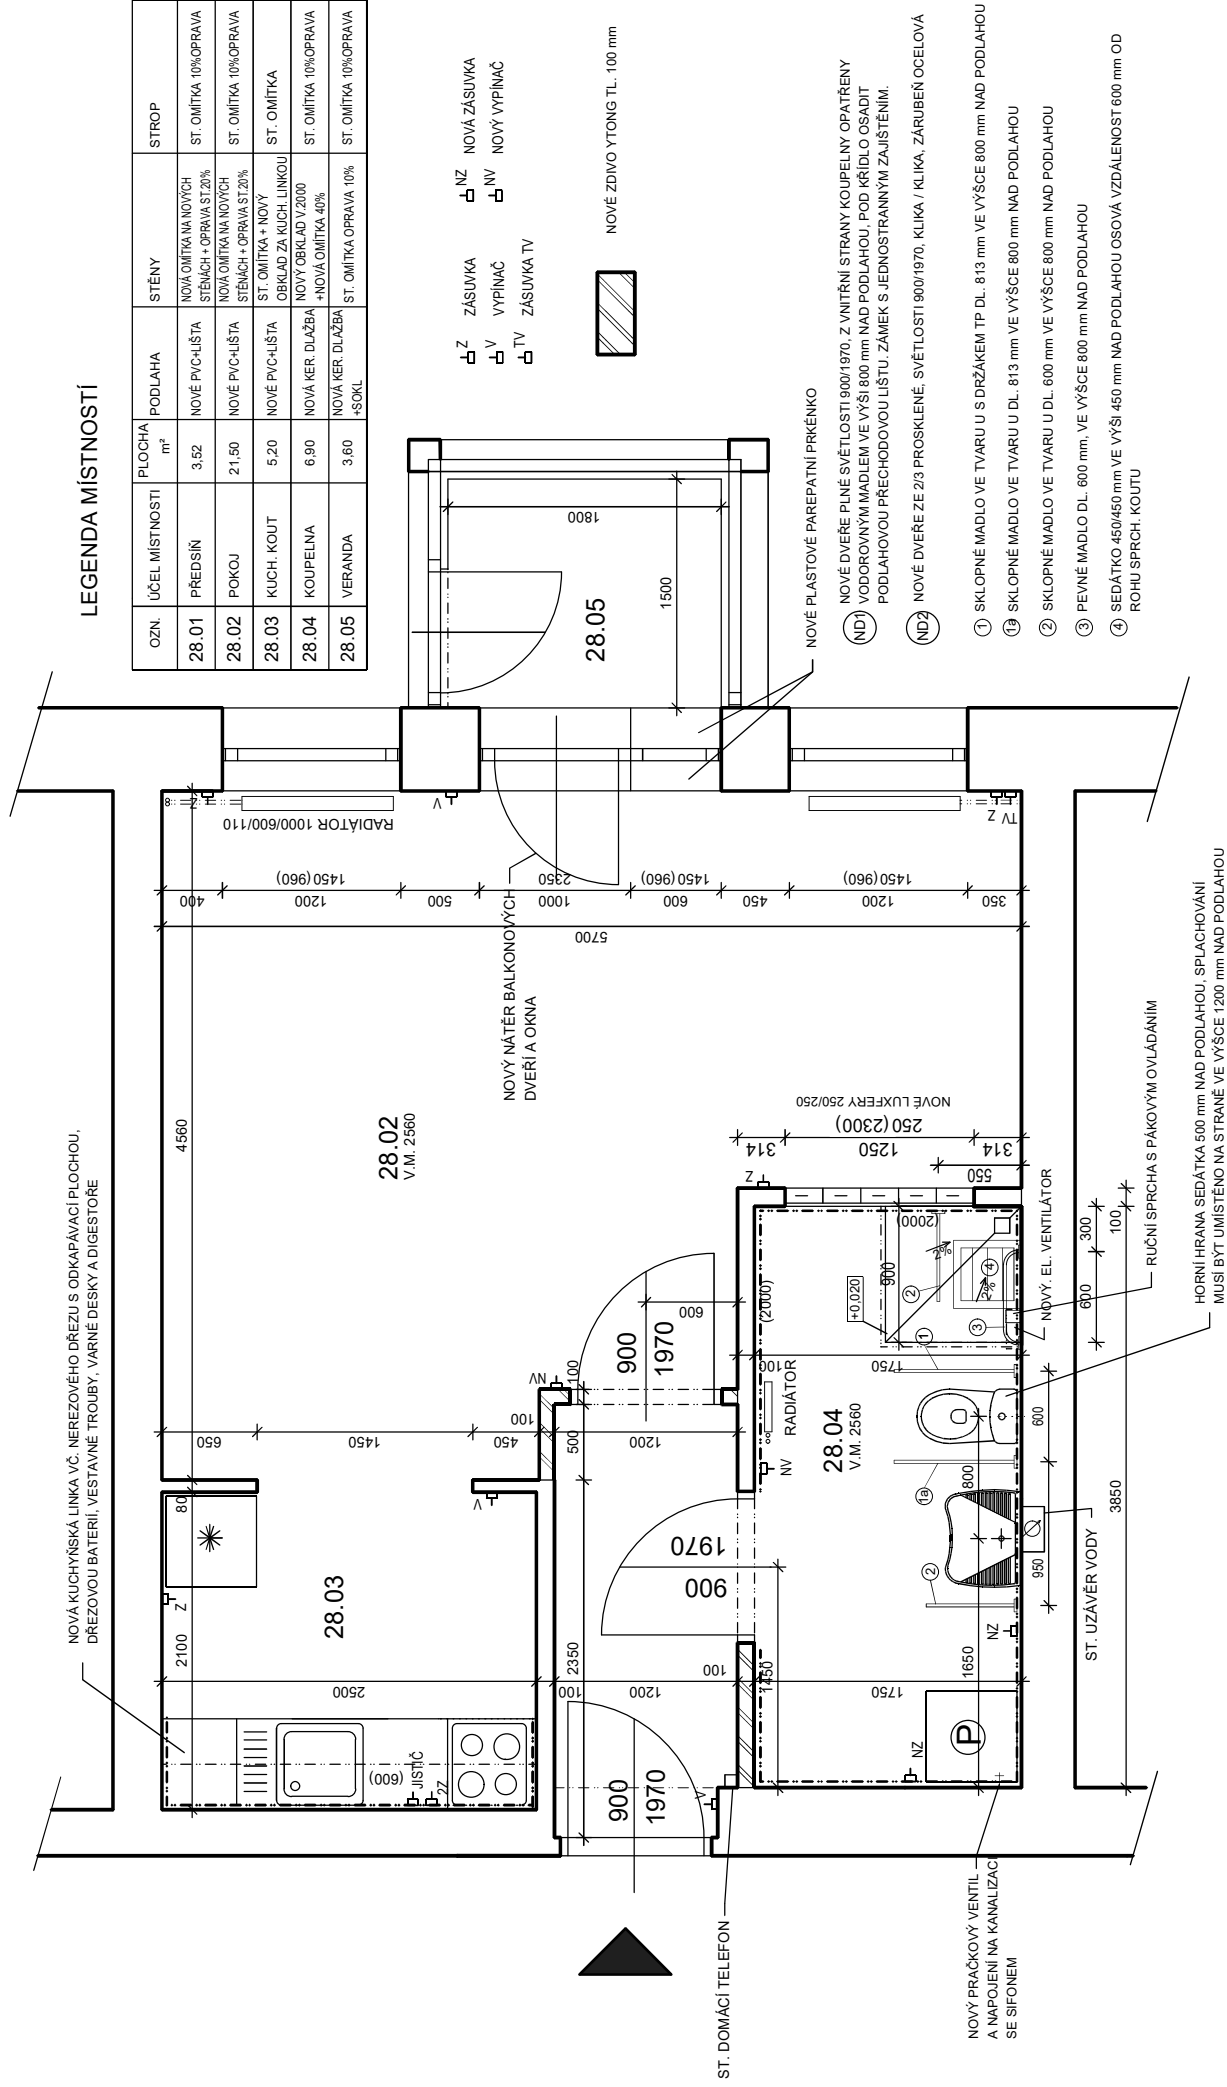

BYT Č. 28 - sklepní kóje

m = 1 : 50

ODSTRANIT ST. OMÍTKU AŽ NA ZDIVO. VYŠKRÁBAT SPÁRY.
APLIKOVAT NOVOU SANAČNÍ OMÍTKU. VÝŠKA ÚPRAVY
NA CELOU VÝŠKU STĚNY + STROP DO HLOUBKY MÍSTNOSTI cca 500 mm

