



ŘEZ J - J'

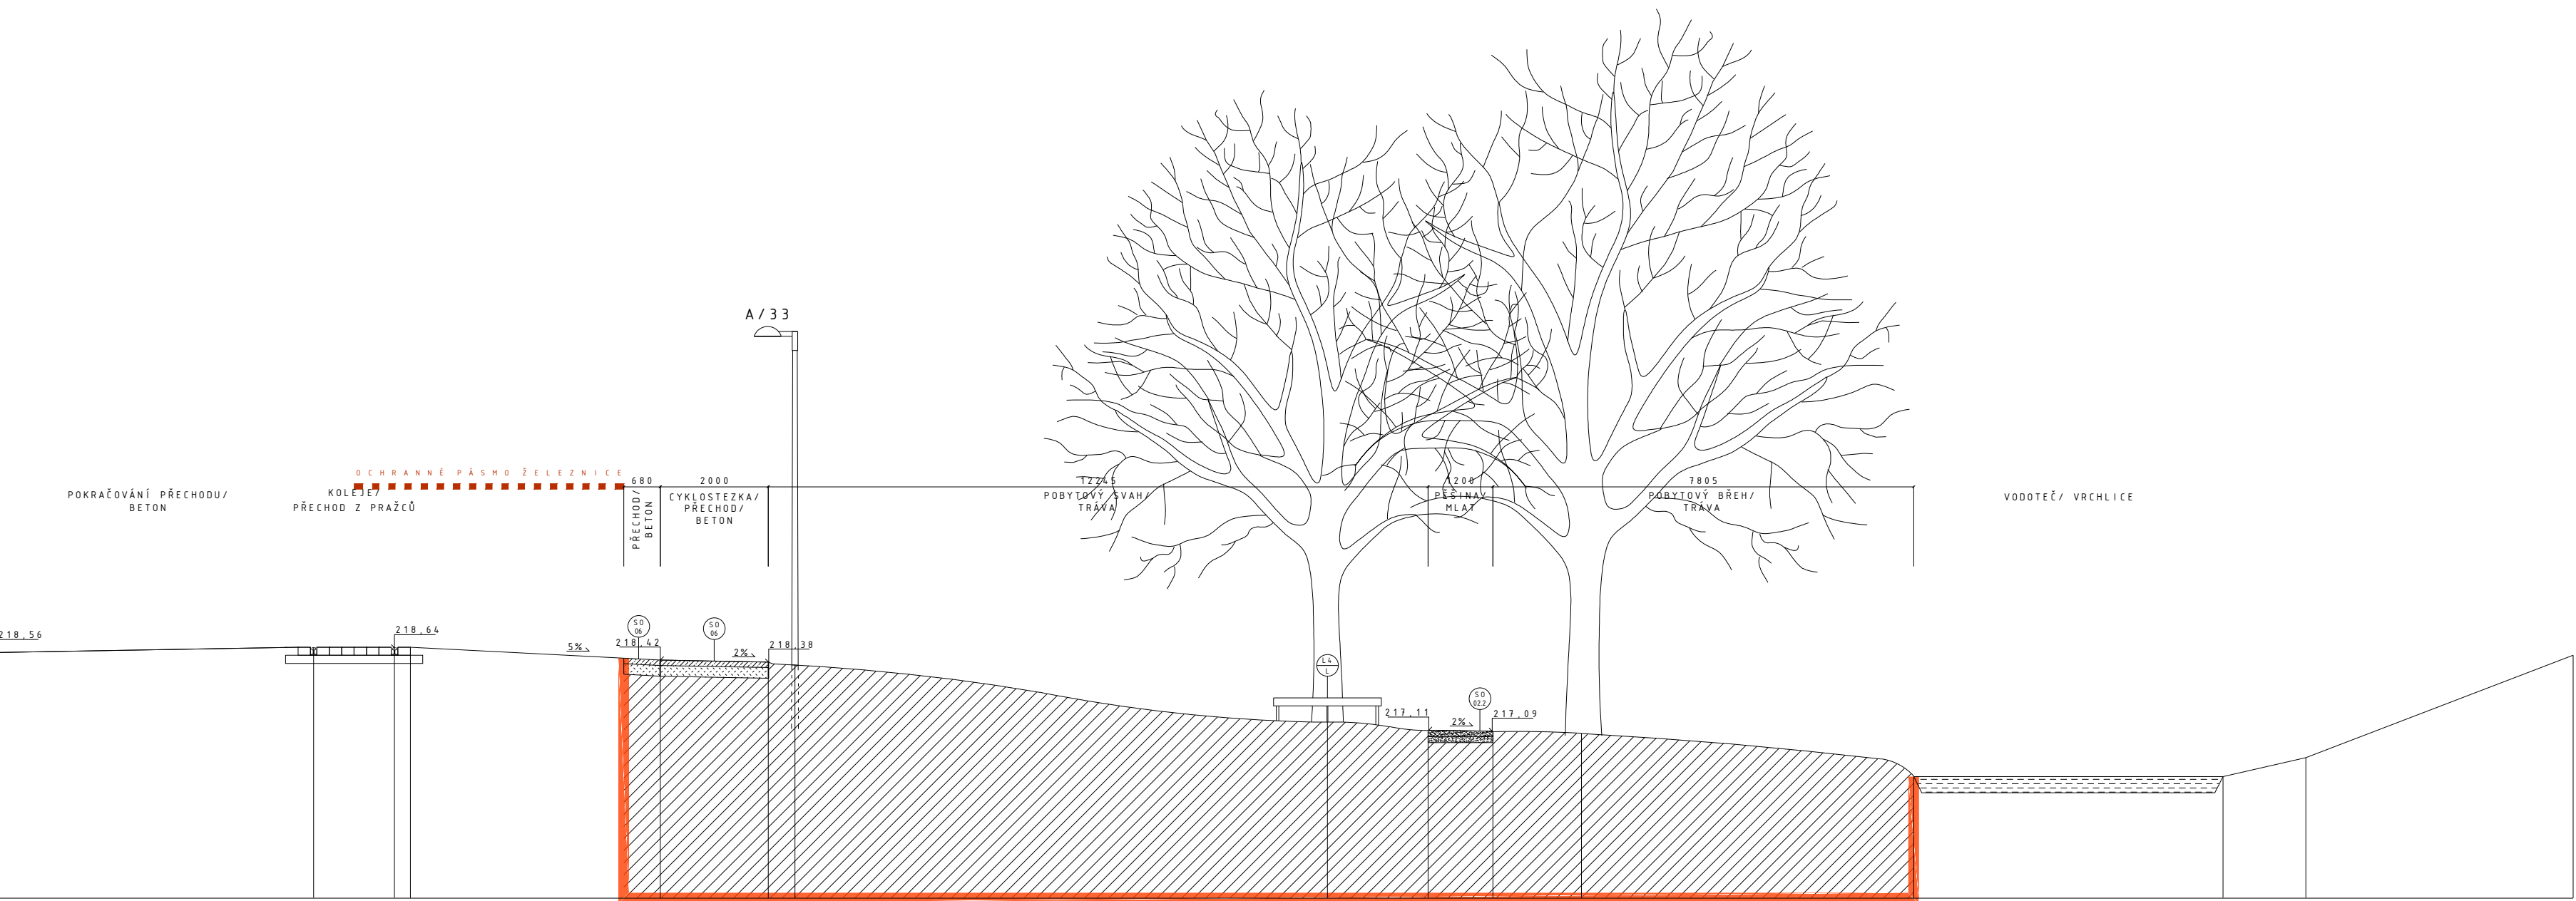

ŘEZ K - K'

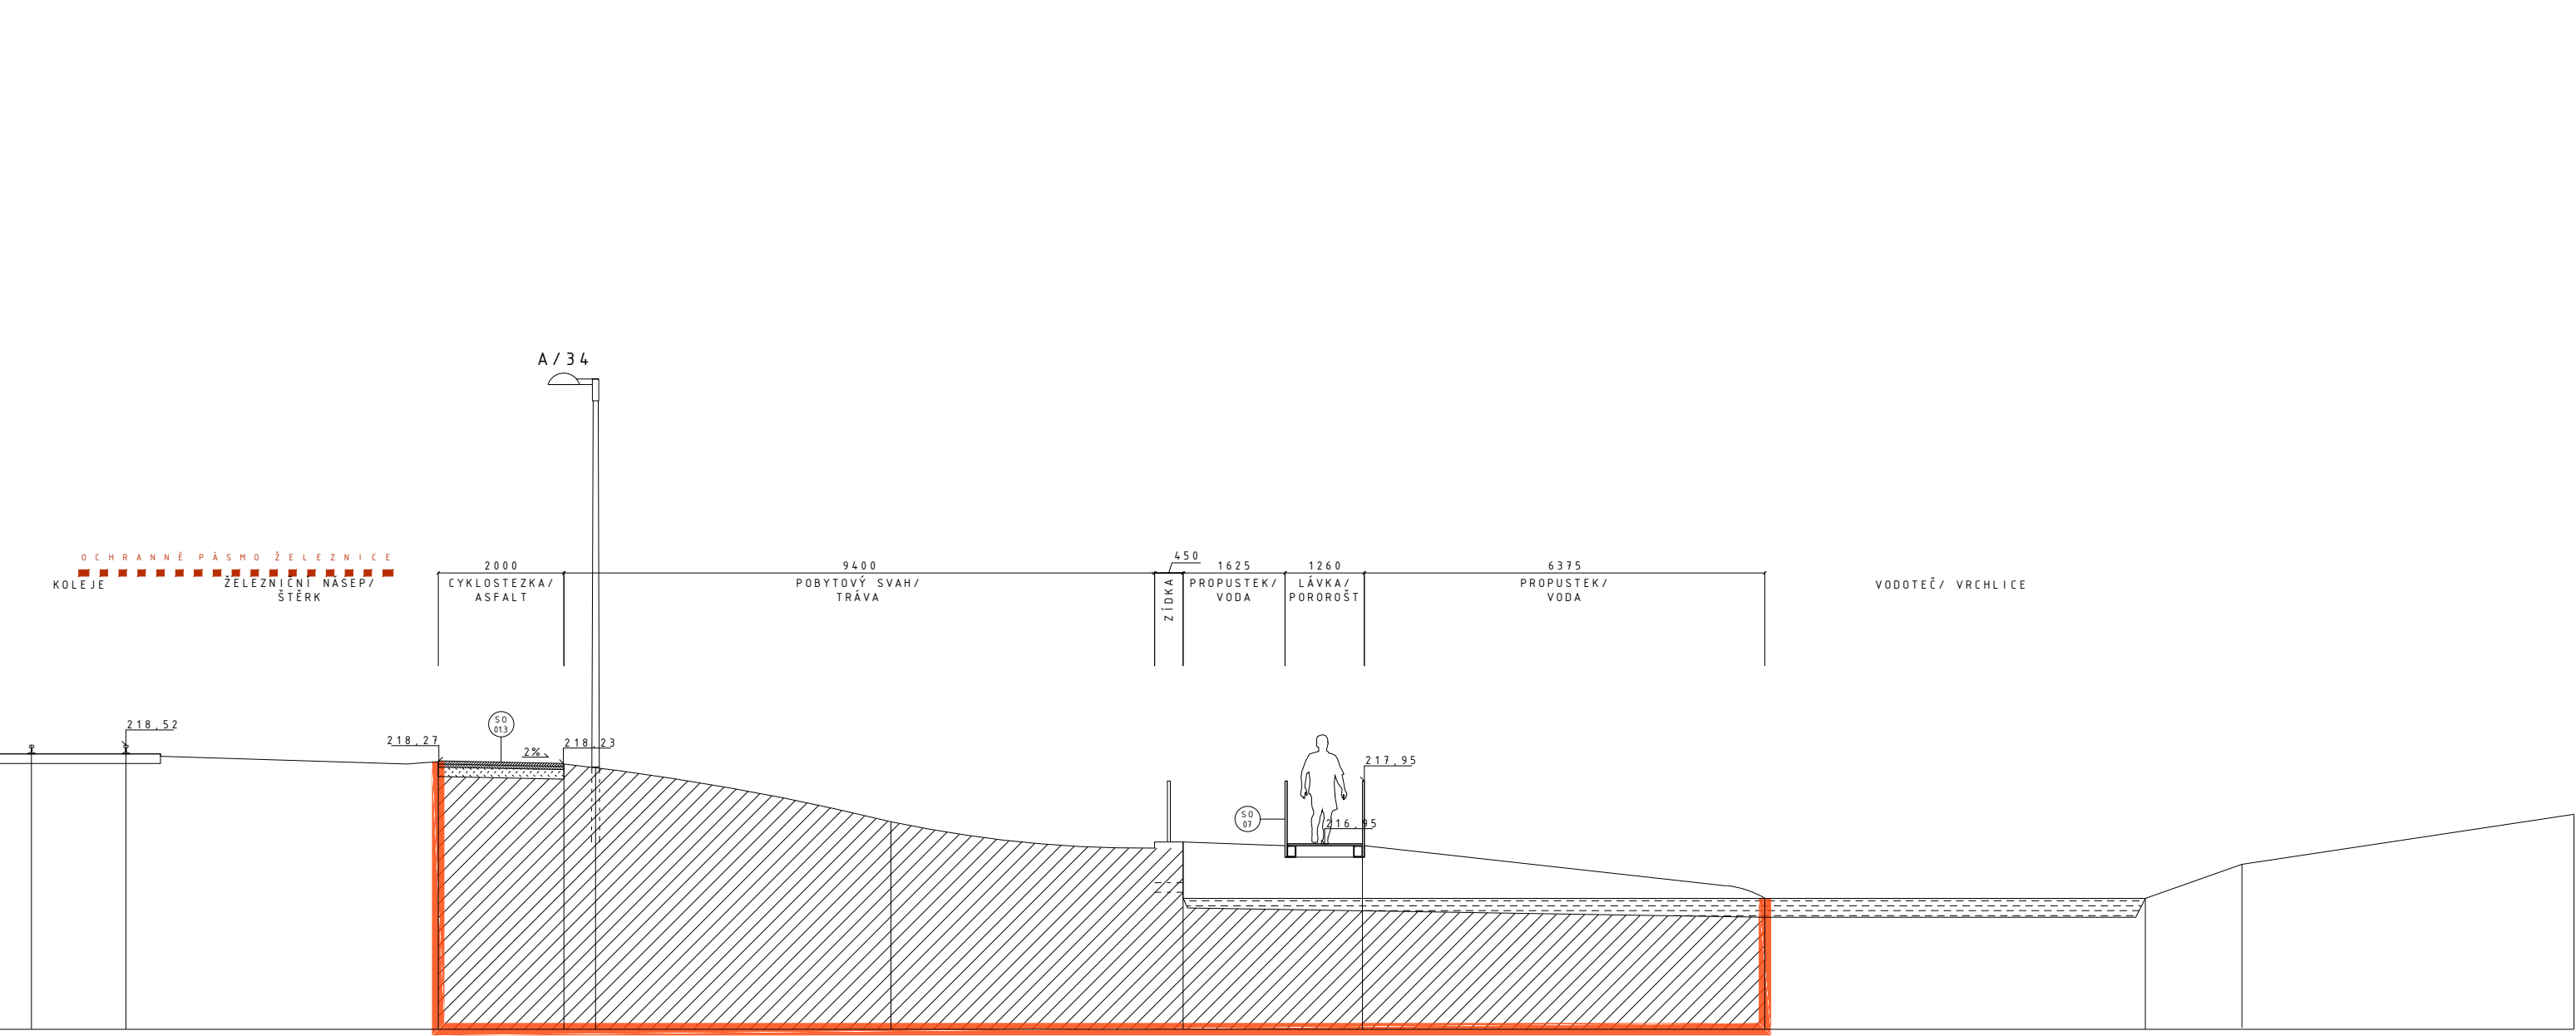

ŘEZ L - L'

- ŘEŠENÉ ÚZEMÍ
- ROSTLÝ TERÉN
- NASYPANÝ TERÉN
- STEZKA / GLORIT
- STEZKA / ASFALT
- PĚŠINA / MLAT
- DŘEVĚNÉ PRVKY
- BETONOVÉ PRVKY
- GABIONOVÉ PRVKY
- ŠTĚRKOVÝ PODSYP
- VODNÍ PLOCHA
- OCHR. PÁSMO ČD
- PŘESAH DO O.P.

Bpv	
akce:	CYKLOSTEZKA VRCHLICE
	KUTNÁ HORA
stupeň:	SLOUČENÉ ÚR + SP
investor:	Město Kutná Hora
	Havlíčkovo náměstí 552
	284 01, Kutná Hora
generální projektant:	under-construction architects
	under-construction
	Dittrichova 9
	120 00 Praha 2
	777 852 325 732 498 861
	mail@u-c.cz www.u-c.cz
	autor:
	under-construction architects
	vedoucí zakázky:
	MgA. Viktor Vlach
datum:	09/2016
paré číslo:	
změna:	revize D
datum změny:	

část dokumentace:	ARCHITEKTONICKO-STAVEBNÍ
číslo části:	
zpracovatel části:	under-construction architects
	Dittrichova 9
	120 00 Praha 2
	+420 732 498 861
	viktor-vlach@u-c.cz
zodp. projektant části:	Ing. arch. Vladimír Vašut
vypracoval:	MgA. Viktor Vlach
kontroloval:	
výkres:	ŘEZY J-J' K-K' L-L'
měřítko:	1:100
číslo výkresu:	A5-203