

HLADINA Q100

HLADINA Q20

HLADINA Q5

HLADINA Q1

LEVÝ BŘEH


PRAVÝ BŘEH

DNO KORYTA

SROVNÁVACÍ ROVINA
STANIČENÍ V KM

STANIČENÍ V M

SPÁD NA DÉLKU [m]
CELKOVÁ DÉLKA [m]

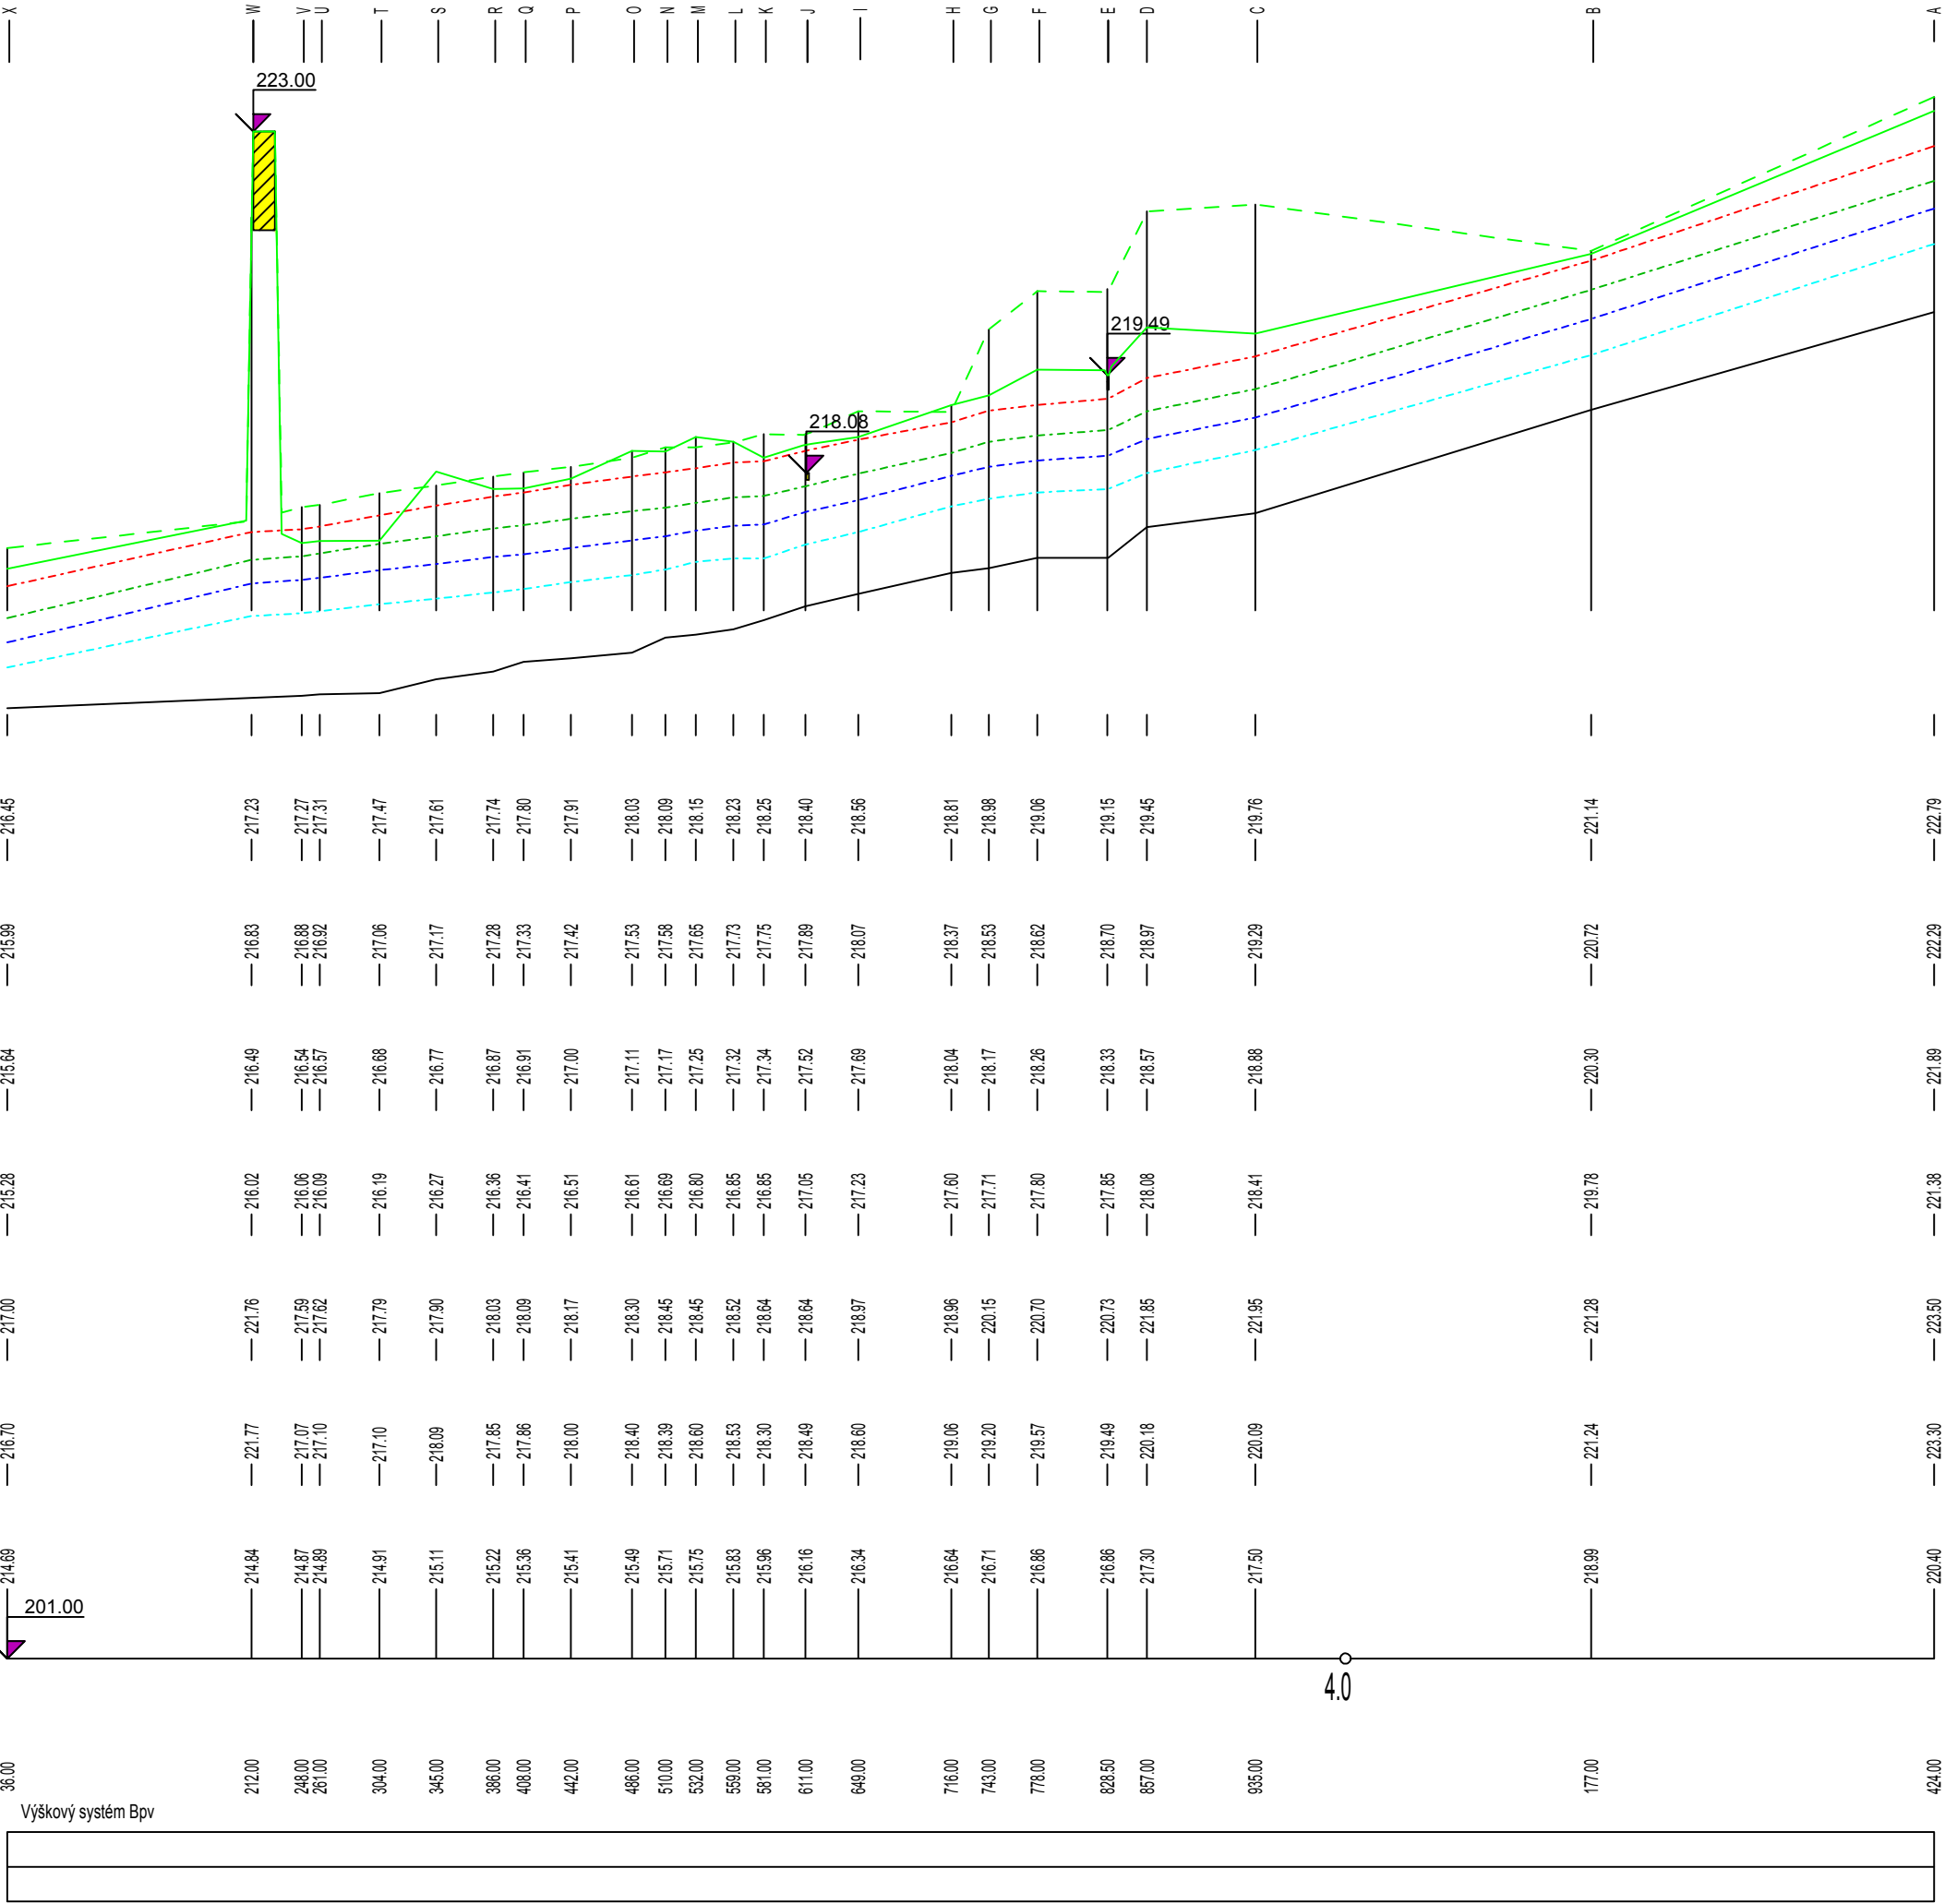

MĚŘÍTKO 1:5000/100

PŘÍLOHA Č. 15 - KRESLENÝ PODÉLNÝ PROFIL NÁVRHOVÝ STAV