



ŘEZ A-A'


ŘEZ B-B'

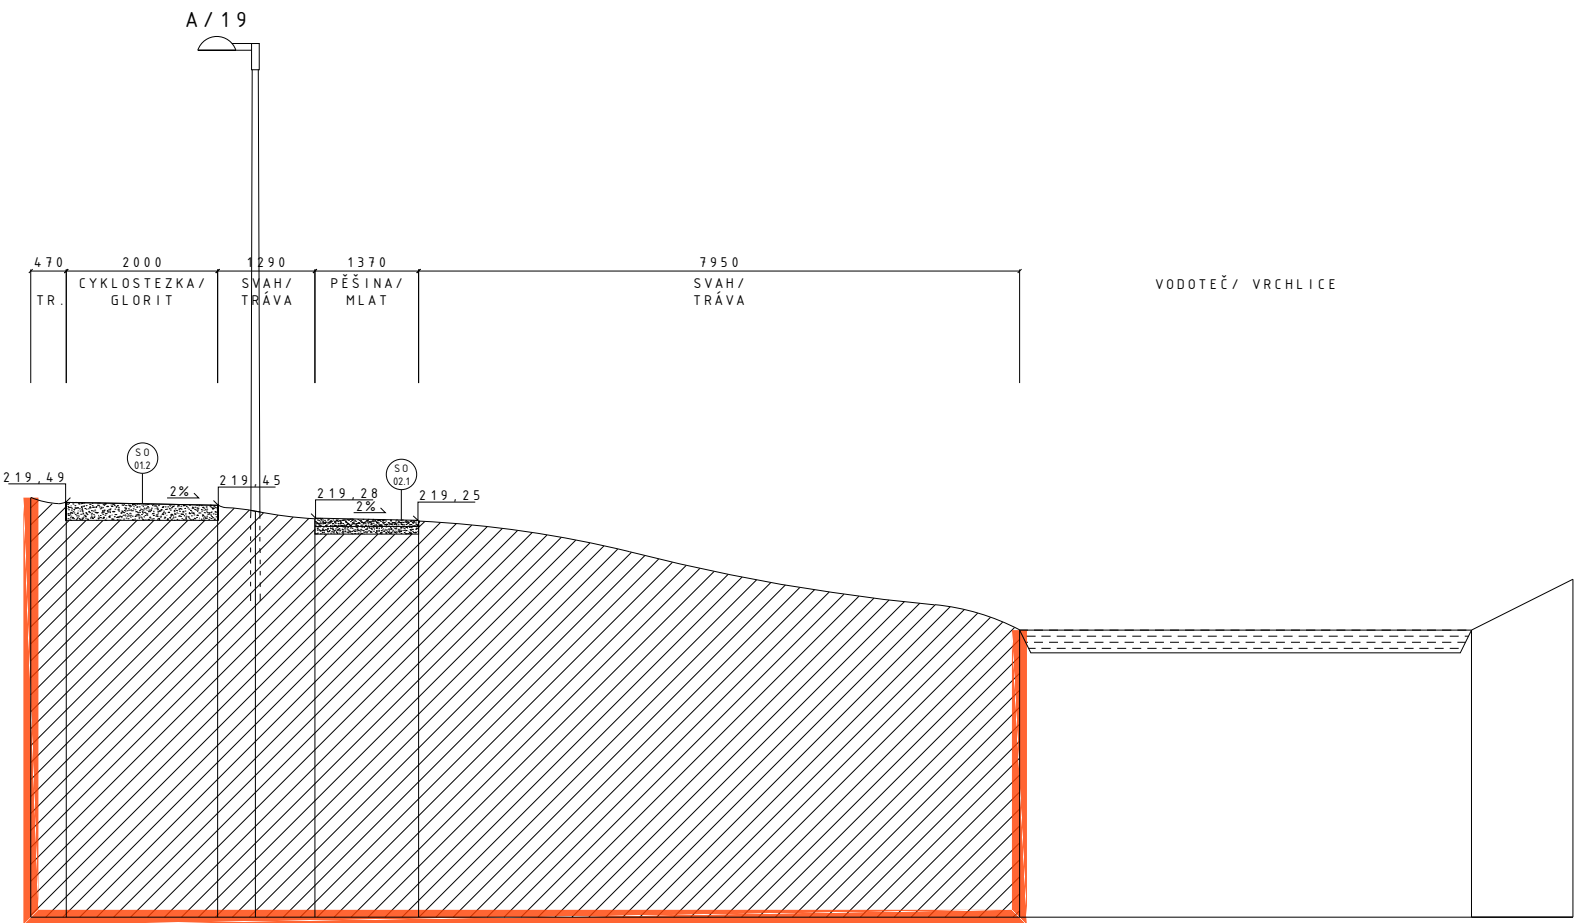

ŘEZ C-C'

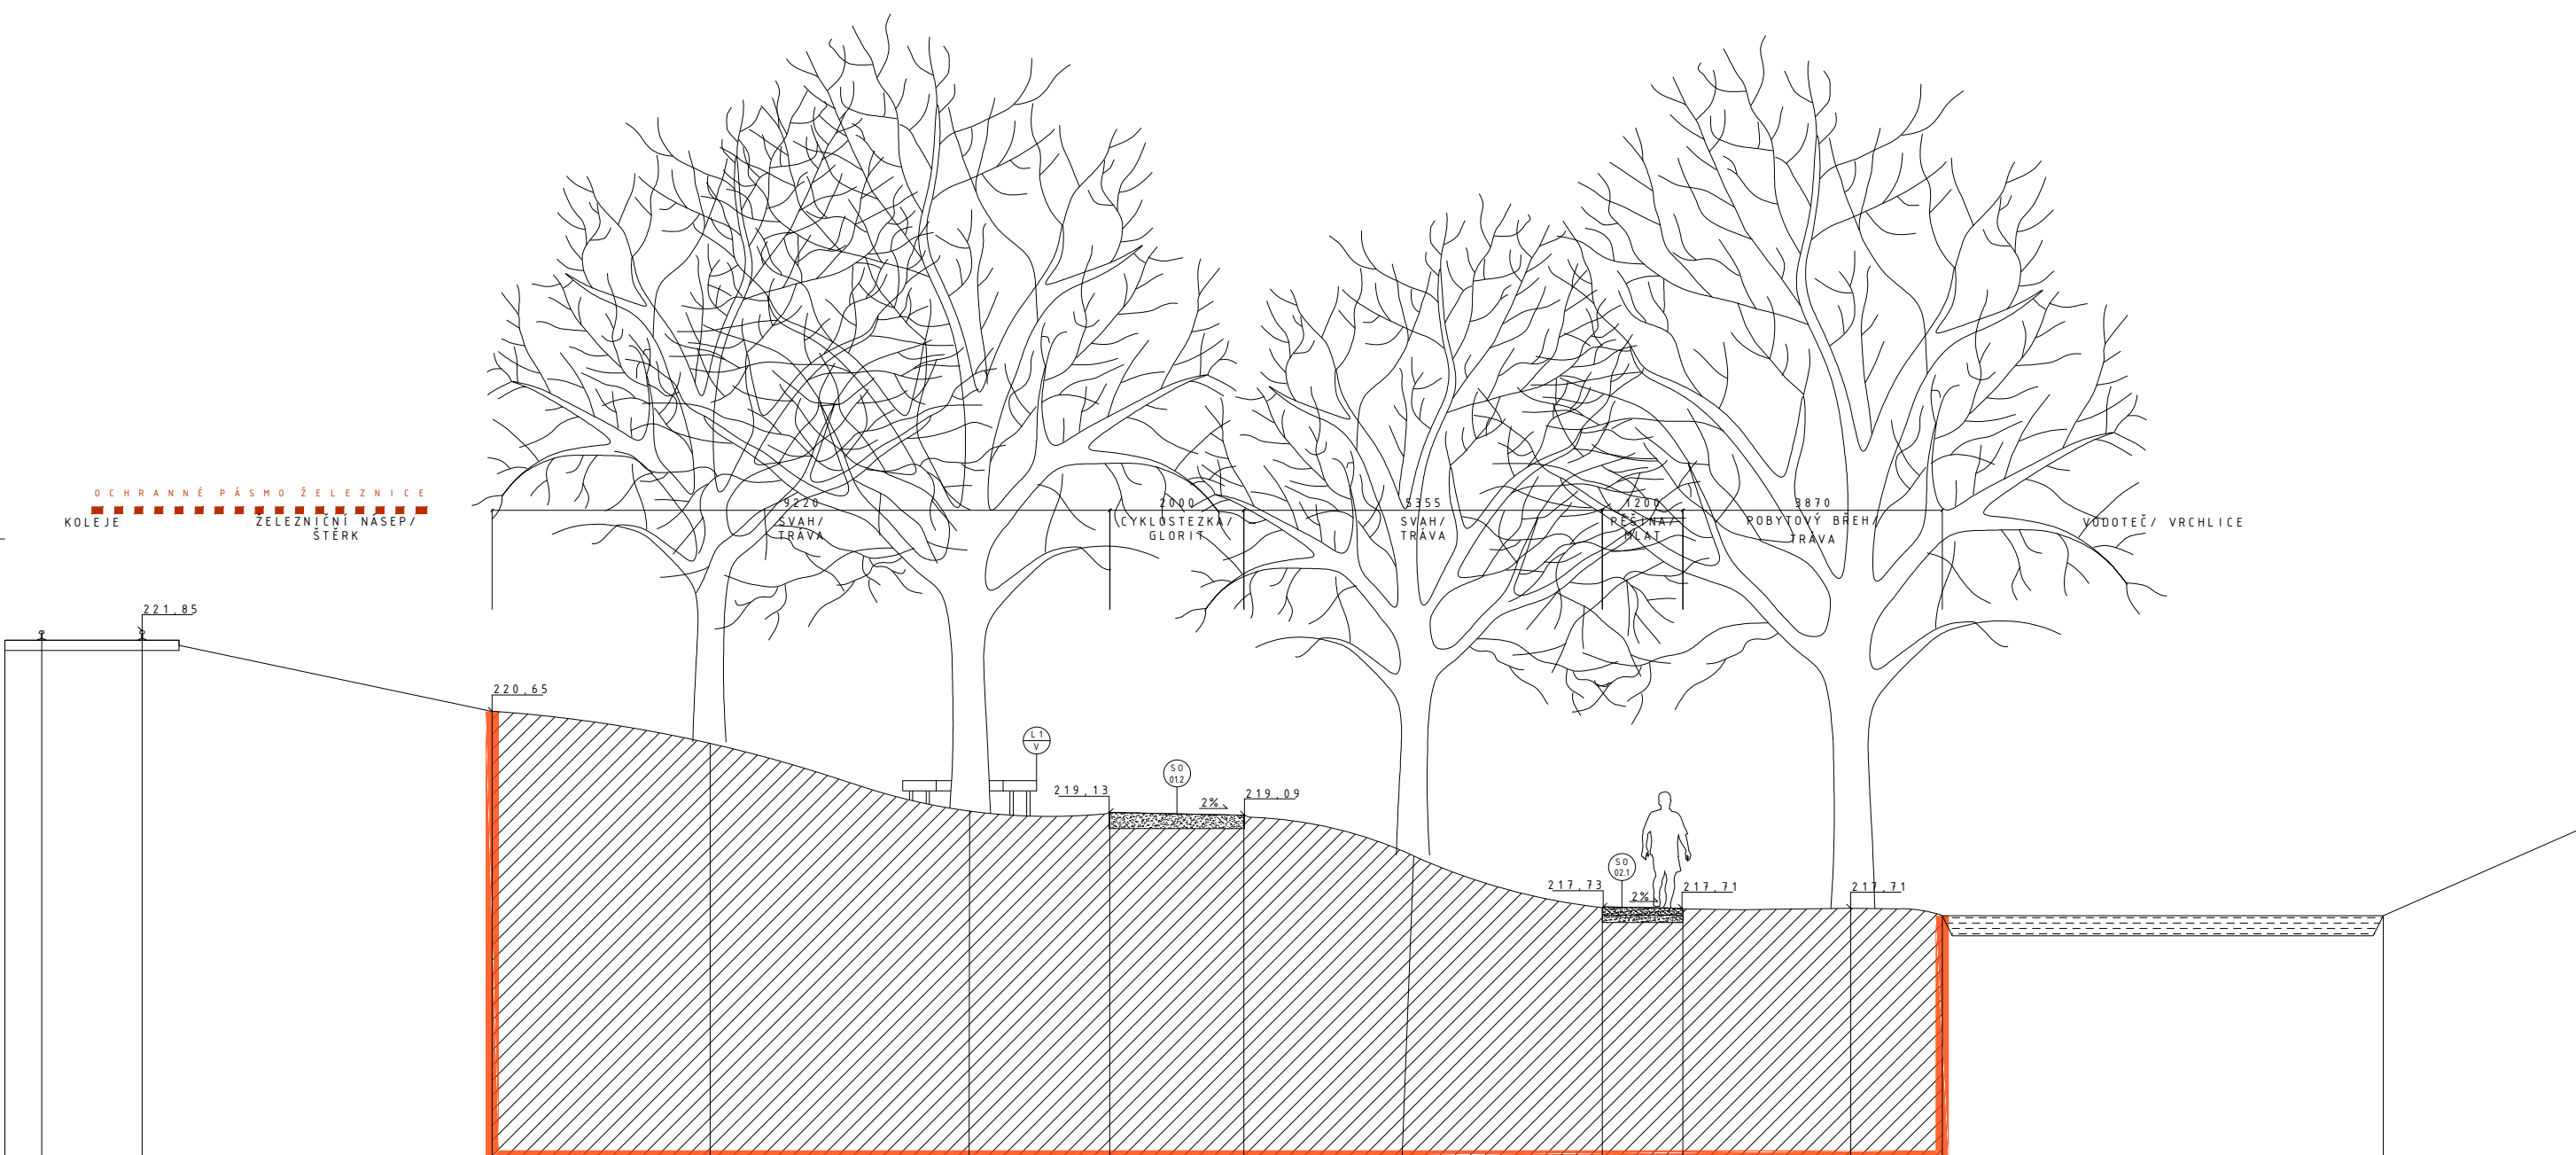

ŘEZ D-D'

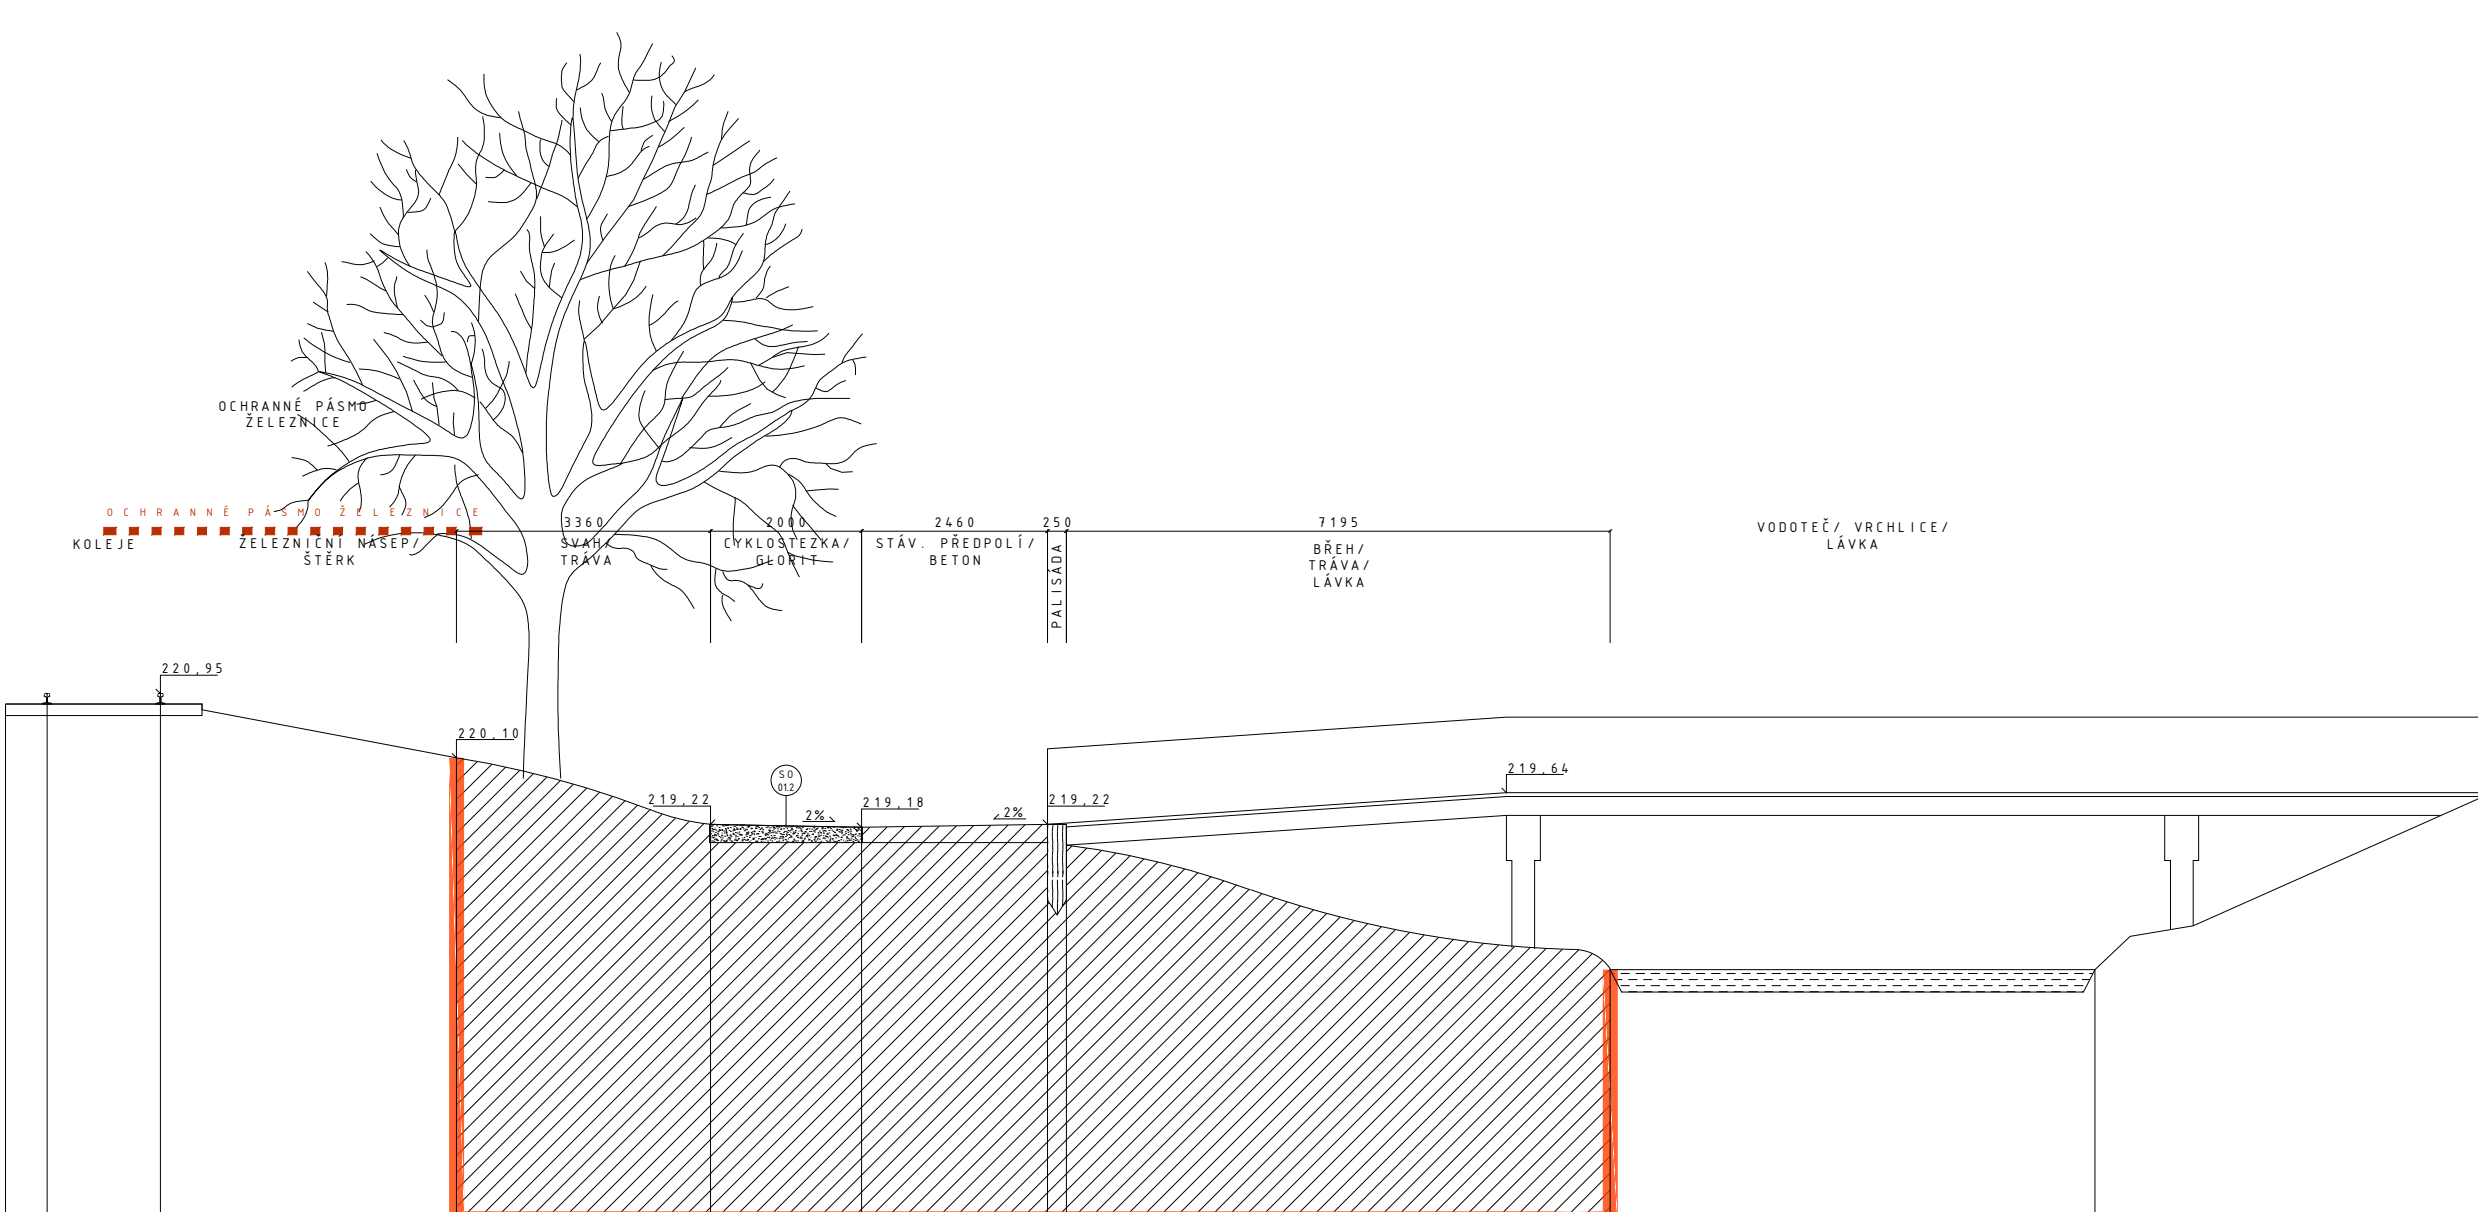

ŘEZ E-E'

- ŘEŠENÉ ÚZEMÍ
- ROSTLÝ TERÉN
- NASYPANÝ TERÉN
- STEZKA/ GLORIT
- STEZKA/ ASFALT
- PĚŠINA/ MLAT
- DŘEVĚNÉ PRVKY
- BETONOVÉ PRVKY
- GABIONOVÉ PRVKY
- ŠTĚRKOVÝ PODSYP
- VODNÍ PLOCHA
- OCHR. PÁSMO ČD
- PŘESAH DO O.P.

Bpv  
akce: CYKLOSTEZKA VRCHLICE  
KUTNÁ HORA  
stupeň: SLOUČENÉ ÚR + SP  
investor: Město Kutná Hora  
Havlíčkovo náměstí 552  
284 01, Kutná Hora  
generální projektant: under-construction architects  
under-construction architects  
under-construction architects  
Dittrichova 9  
120 00 Praha 2  
777 852 325 732 498 861  
mail@u-c.cz www.u-c.cz  
autor: under-construction architects  
vedoucí zakázky: MgA. Viktor Vlach  
datum: 09/2016  
paré číslo:  
změna: revize D  
datum změny:

část dokumentace: ARCHITEKTONICKO-STAVEBNÍ  
číslo části:  
zpracovatel části: under-construction architects  
Dittrichova 9  
120 00 Praha 2  
+420 732 498 861  
viktor-vlach@u-c.cz  
zodp. projektant části: Ing. arch. Vladimír Vašut  
vypracoval: MgA. Viktor Vlach  
kontroloval:  
výkres: REZY A-A'-B-B'-C-C'-D-D'-E-E'  
měřítko: 1:100  
číslo výkresu: A5-201