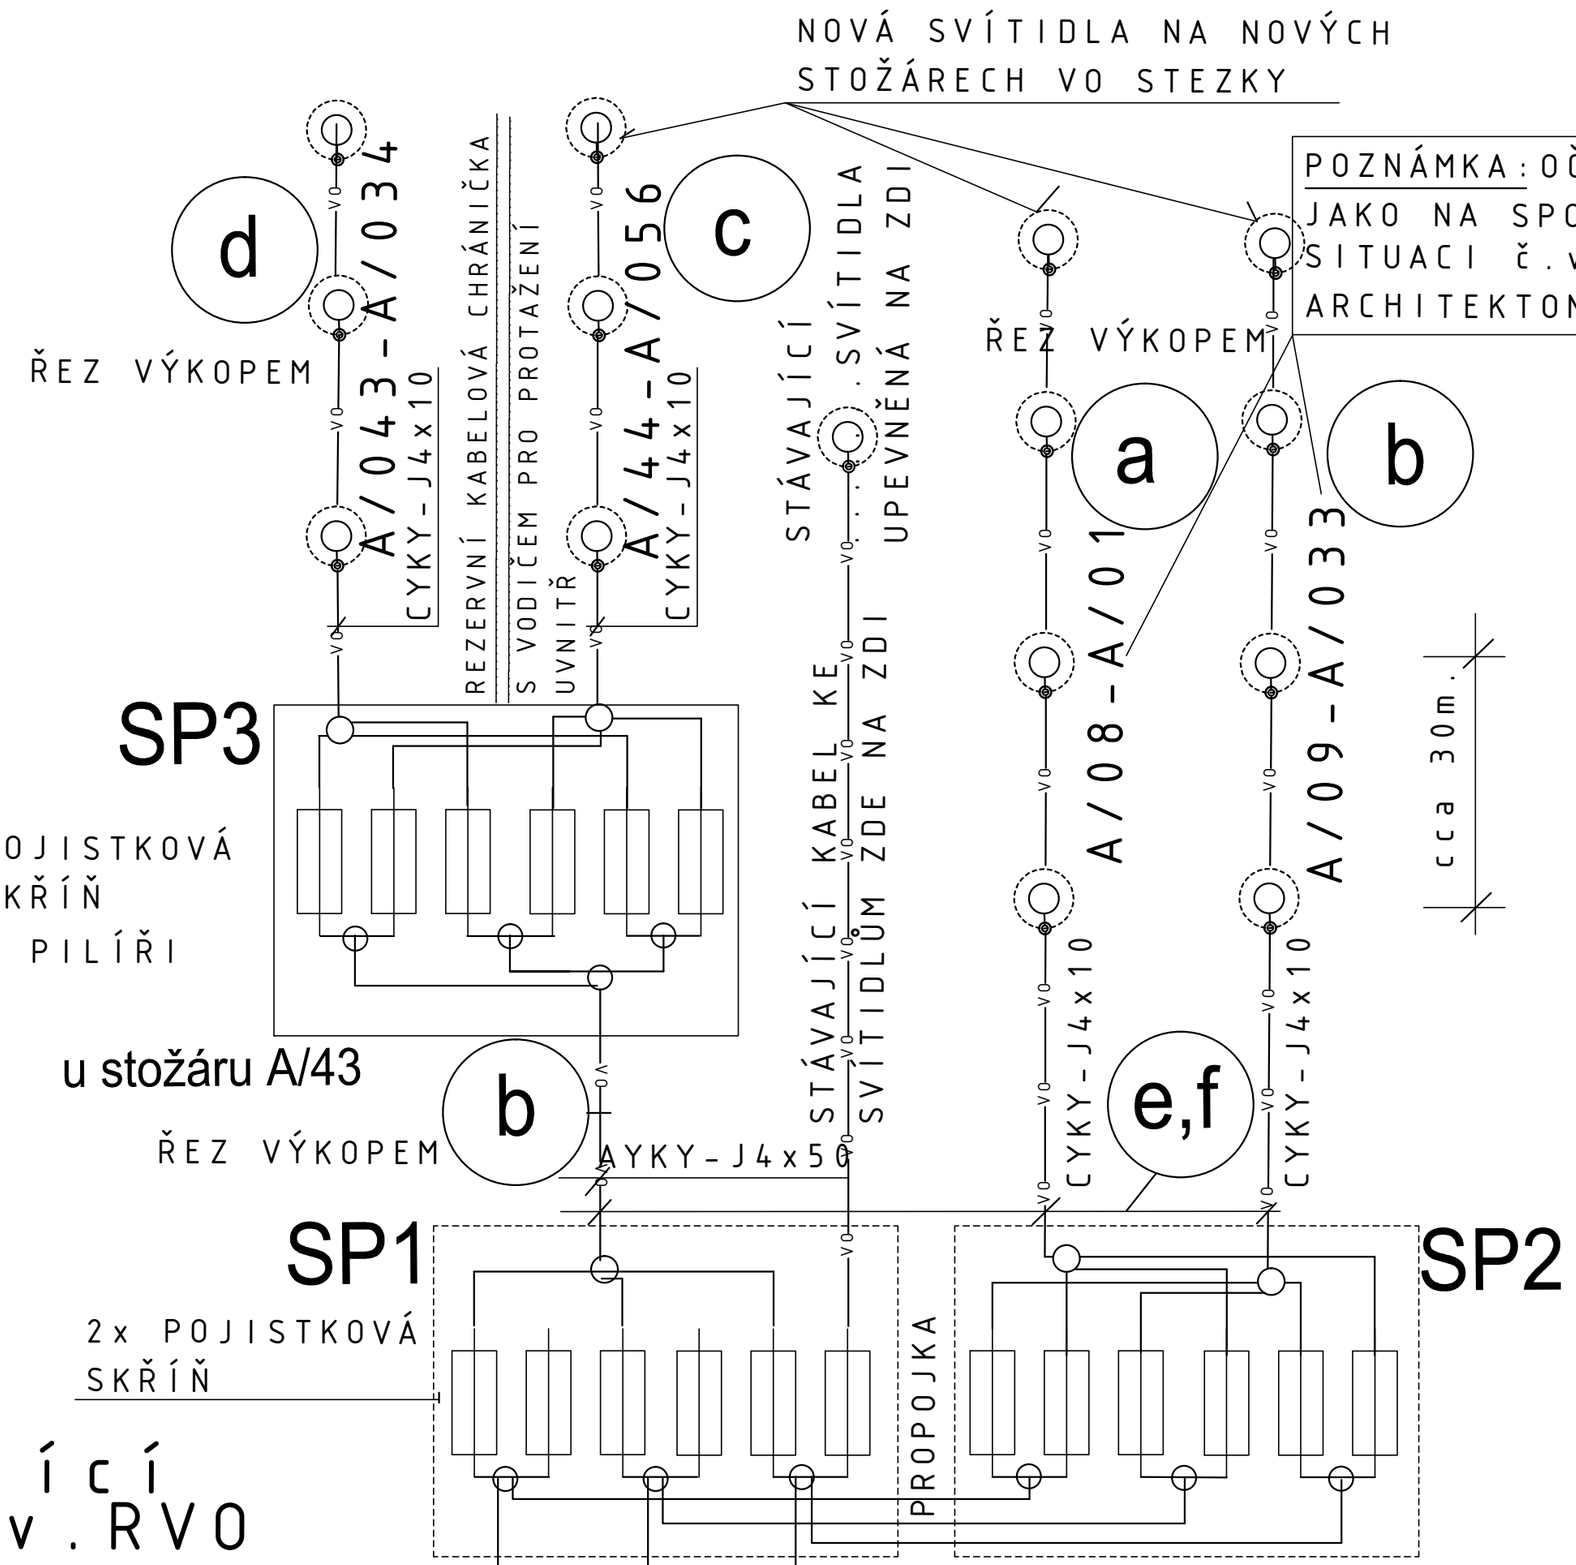

Bpv

akce:
CYKLOSTEZKA VRCHLICE
KUTNÁ HORA

stupeň:
SLOUČENÉ ÚR + SP

investor:
Město Kutná Hora
Havlíčkovo náměstí 552
284 01, Kutná Hora

generální projektant:
under-construction architects

under-construction
Dittrichova 9
120 00 Praha 2
777 852 325 732 498 861
mail@u-c.cz www.u-c.cz

autor:
under-construction architects

vedoucí zakázky:
MgA. Viktor Vlach

datum:
09/2016

paré číslo:

změna:
-

datum změny:
-

část dokumentace:
SILNOPROUDÉ ROZVODY VO

číslo části:

zpracovatel části:
Elektro projekce Vlach
Palachova 1742
547 01 Náchod
+420 604 163 232
ep.vlach@atlas.cz

zodp.projektant části:
Vlastislav Vlach

vypracoval:
Vlastislav Vlach

kontroloval:

výkres:
VO PŘEHLED.SCHEMA ZAPOJENÍ

měřítko:

číslo výkresu:
E5-02