



PŘÍČNÝ PROFIL G (ř.km 3.743)

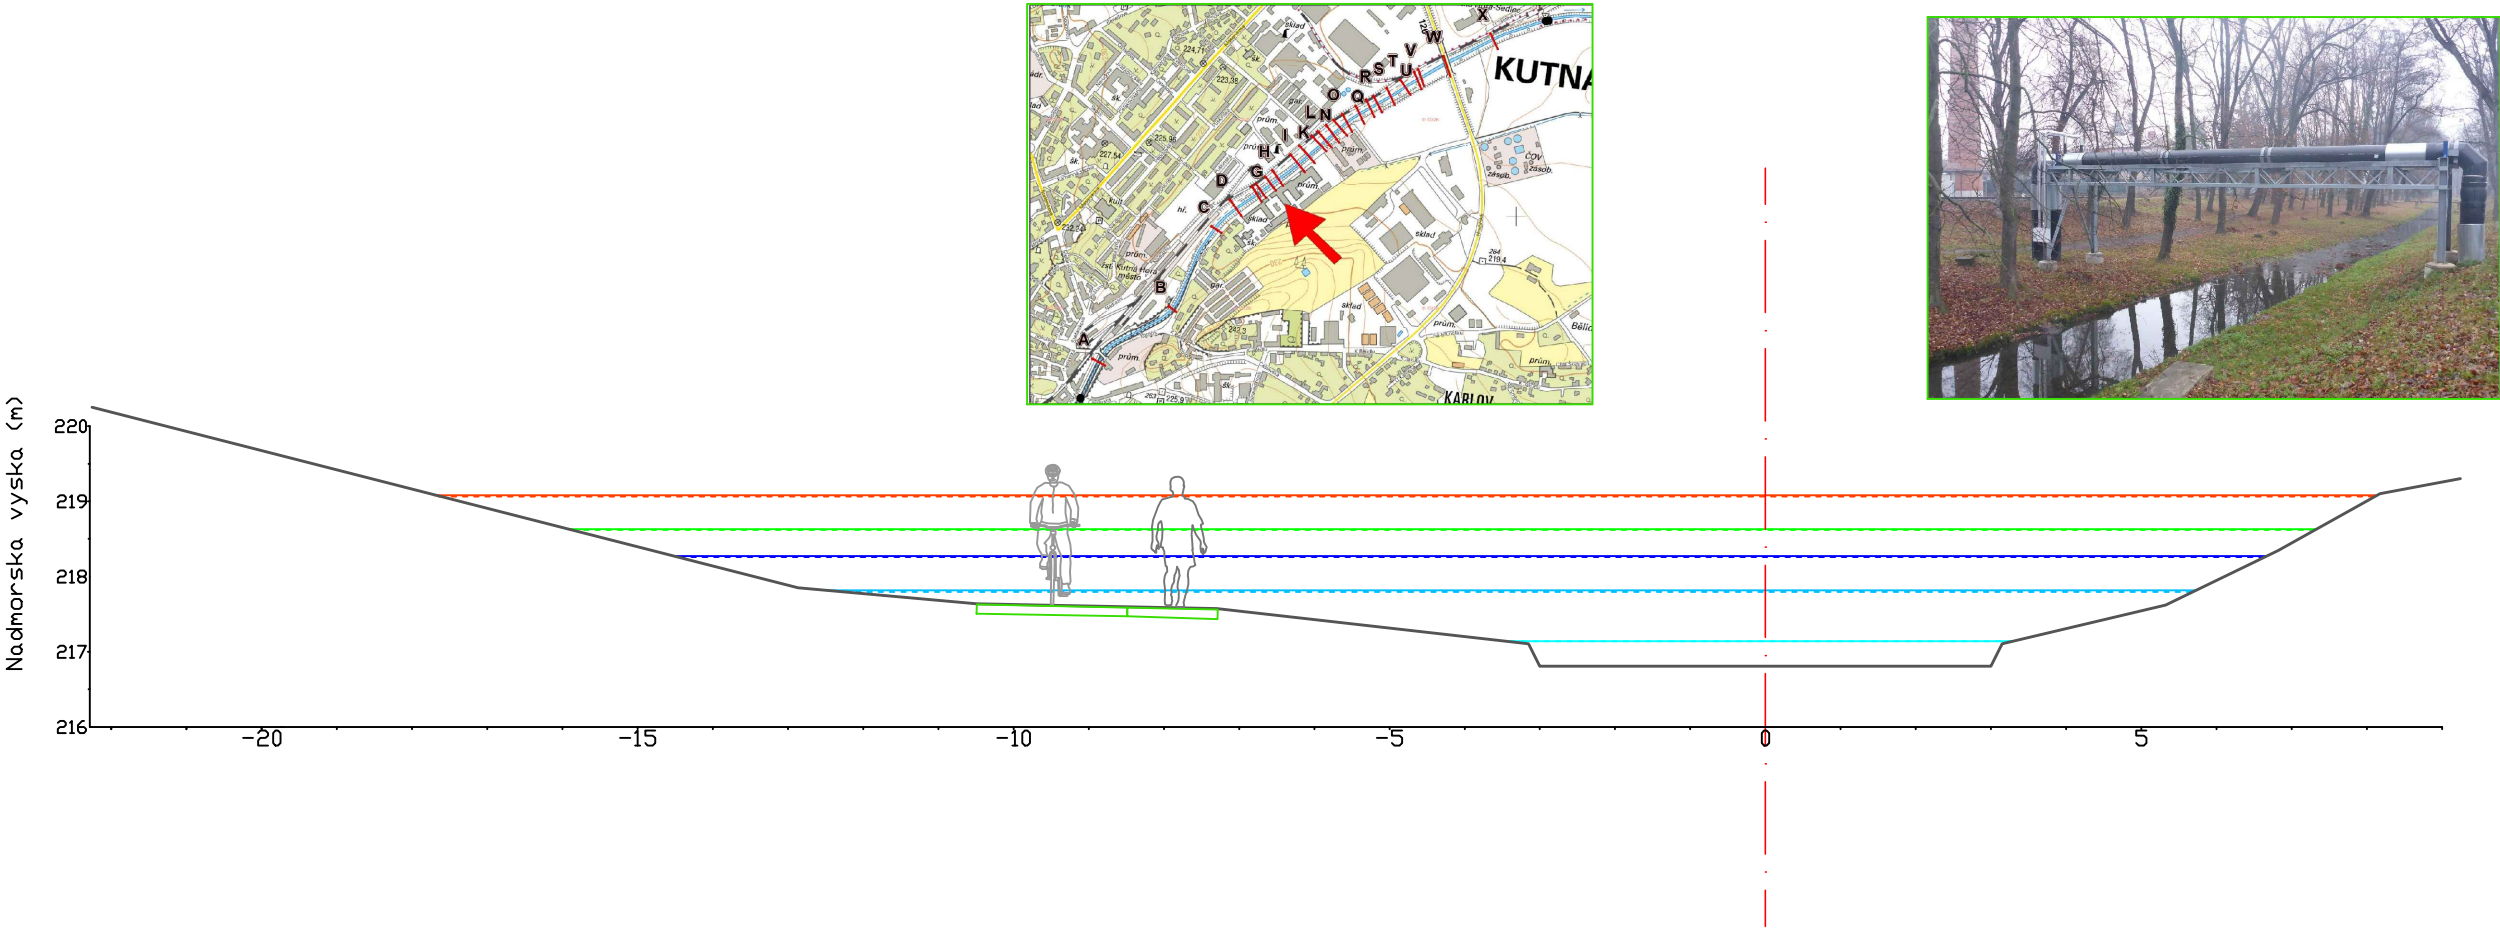

PŘÍČNÝ PROFIL H (ř.km 3.716)

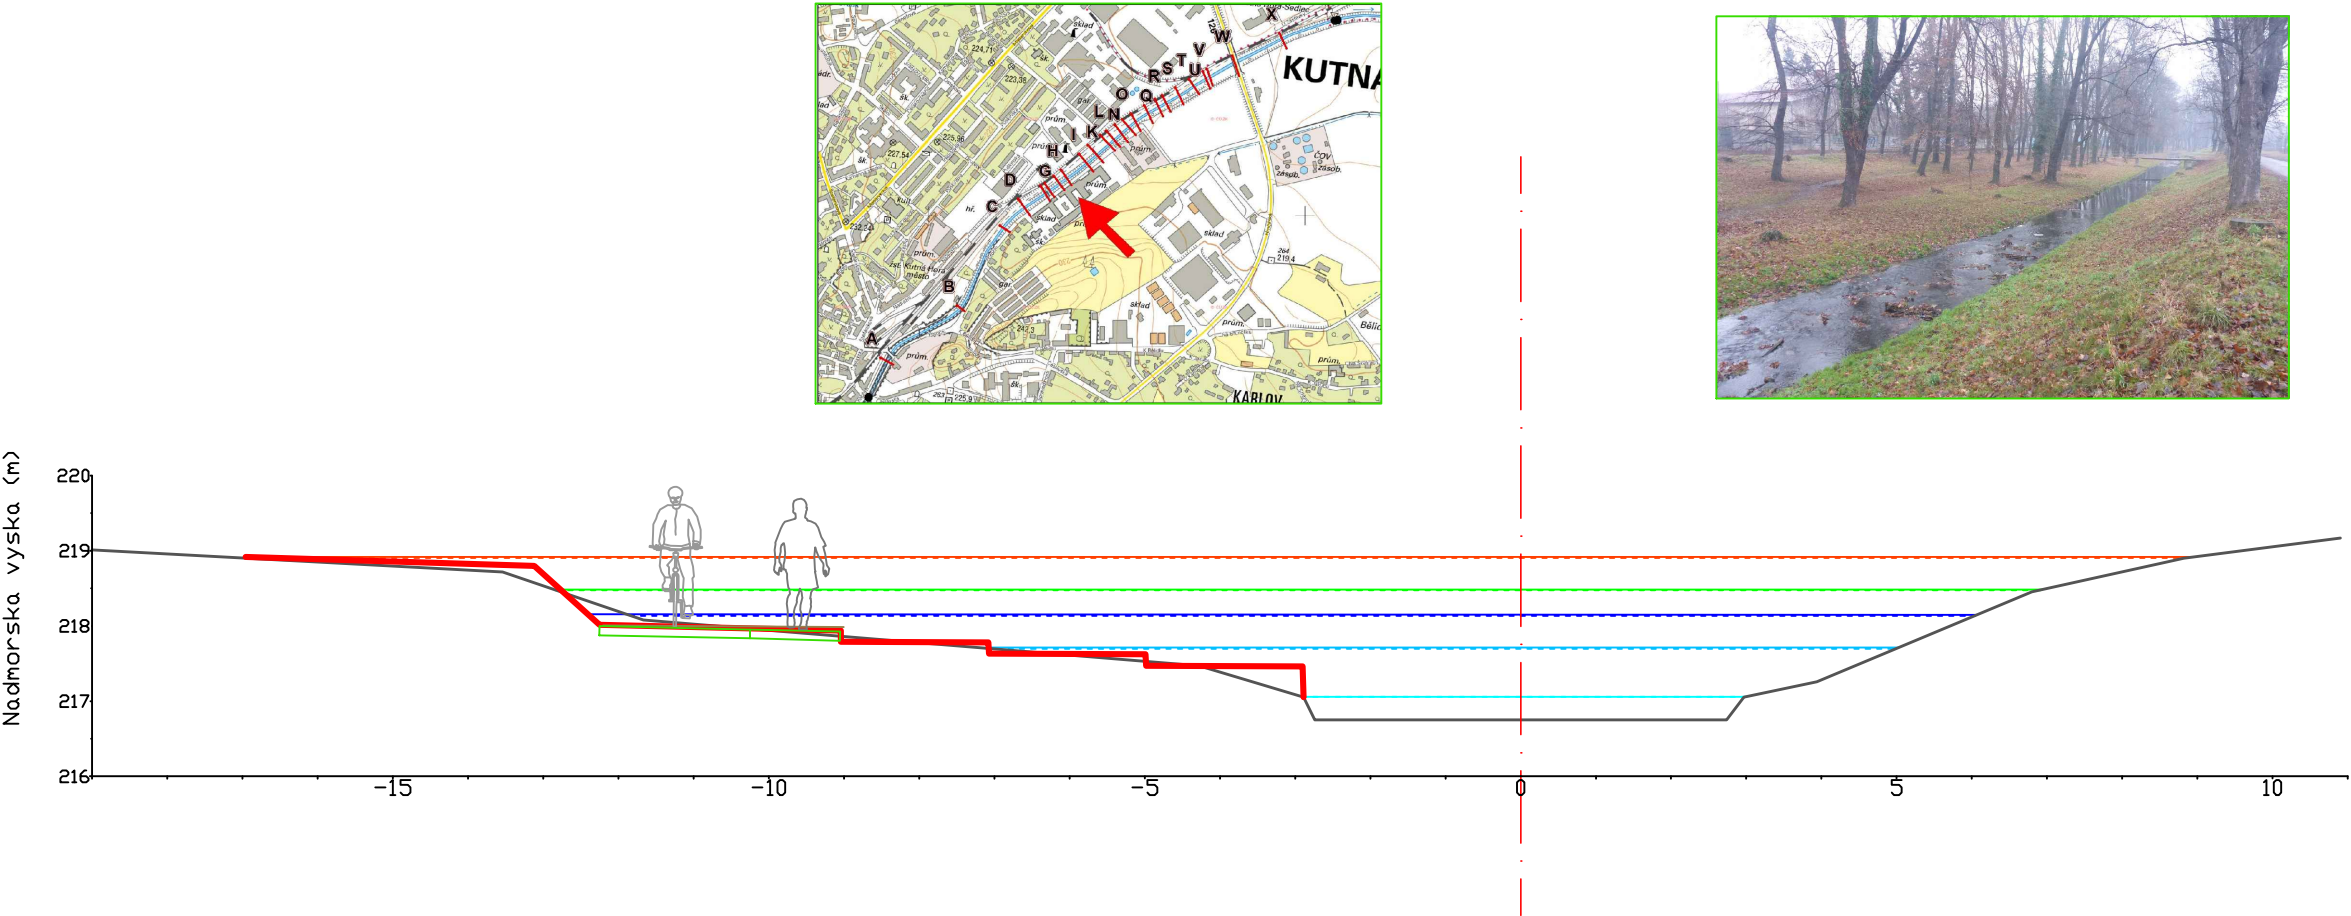

- LEGENDA
- Terén - úpravy dle PD
 - Terén - stávající stav
 - Těleso cyklostezky - dle PD
 - Q100 - návrhový stav
 - Q100 - stávající stav
 - Q20 - návrhový stav
 - Q20 - stávající stav
 - Q5 - návrhový stav
 - Q5 - stávající stav
 - Q1 - návrhový stav
 - Q1 - stávající stav
 - M30 - návrhový stav
 - M30 - stávající stav