


PŘÍČNÝ PROFIL M (ř.km 3.532)

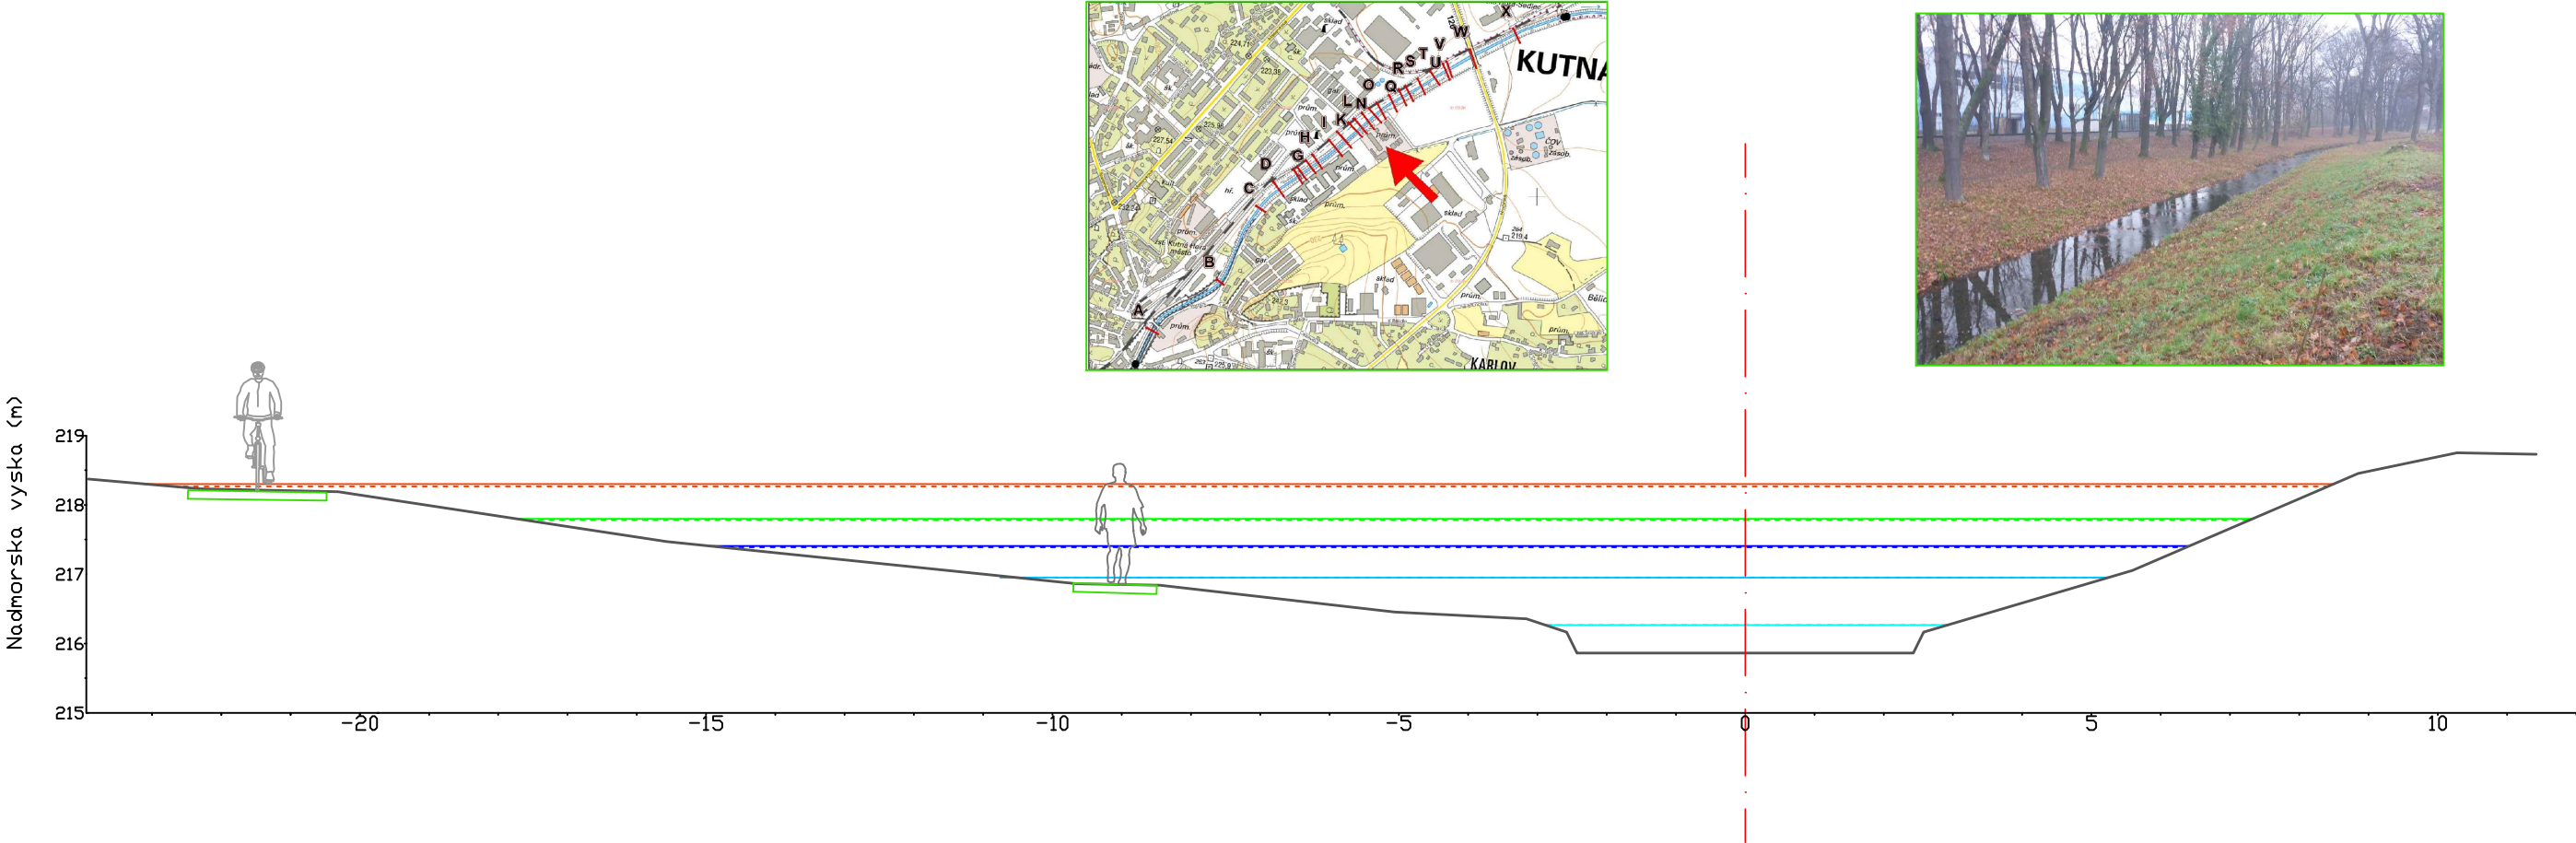

PŘÍČNÝ PROFIL N (ř.km 3.510)

