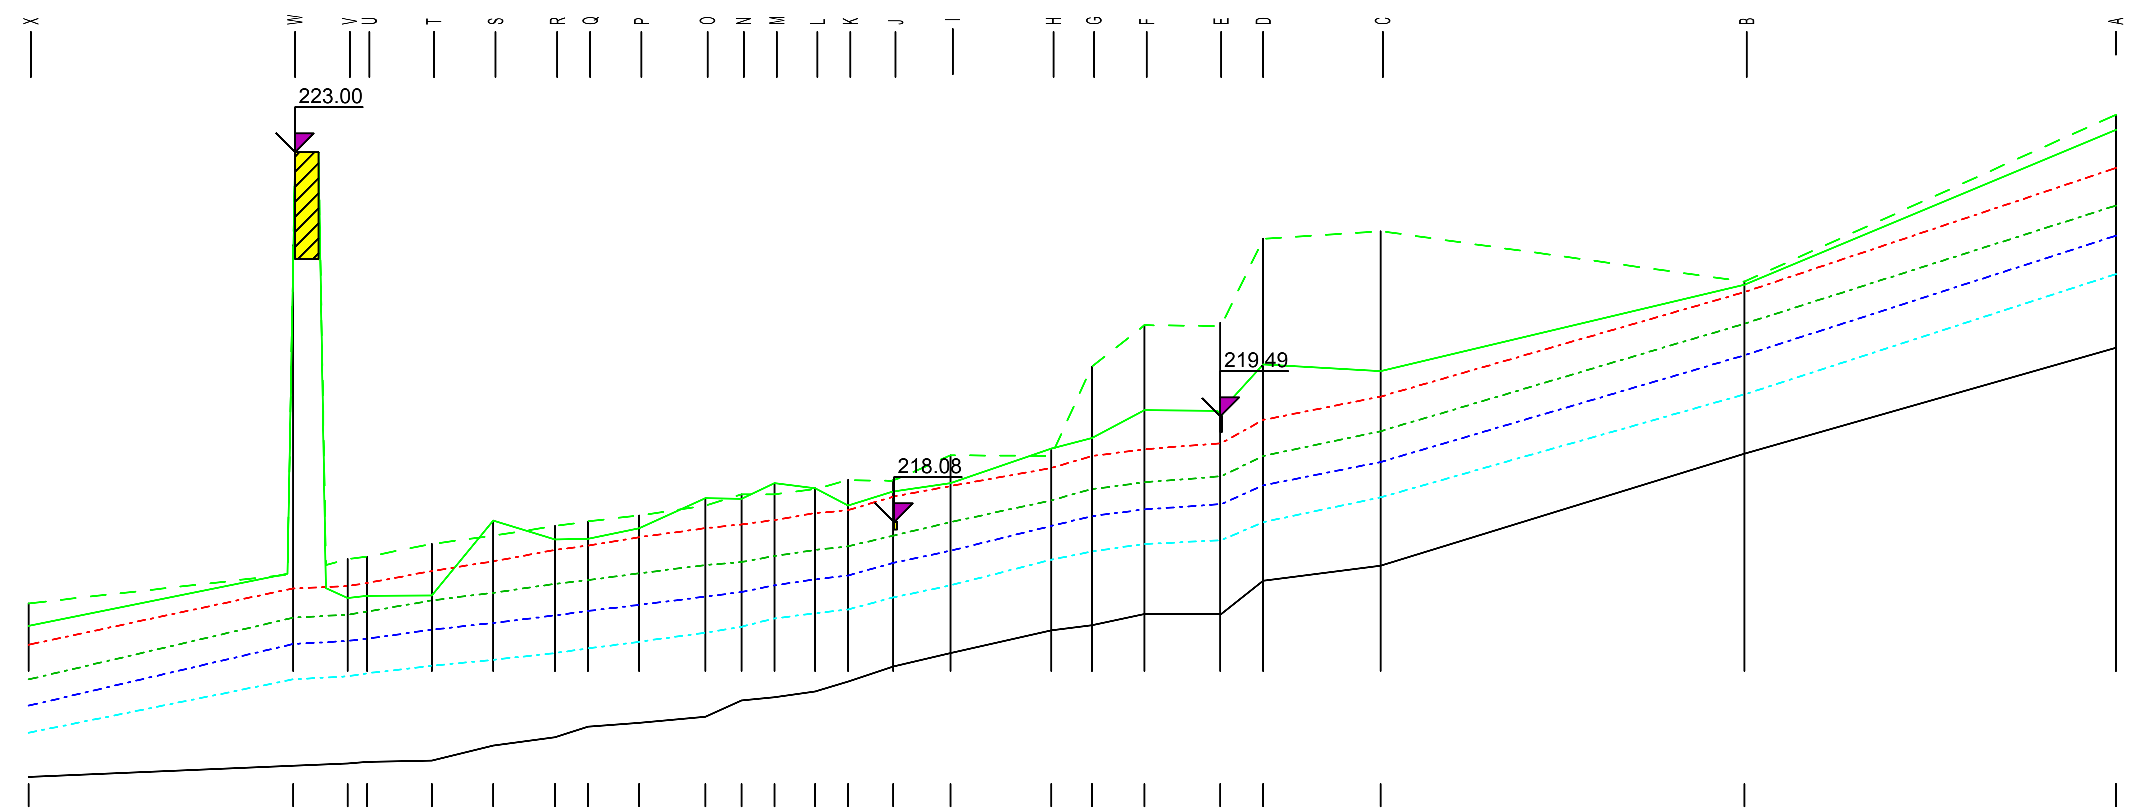

	X	W	V	U	T	S	R	Q	P	O	N	M
HLADINA Q100	216.45	217.20	217.23	217.27	217.43	217.56	217.71	217.77	217.88	218.00	218.05	218.11
HLADINA Q20	215.99	216.81	216.85	216.89	217.04	217.14	217.26	217.31	217.40	217.51	217.55	217.63
HLADINA Q5	215.64	216.46	216.50	216.53	216.65	216.74	216.84	216.90	216.98	217.09	217.15	217.24
HLADINA Q1	215.28	215.99	216.03	216.07	216.17	216.25	216.34	216.40	216.49	216.61	216.69	216.80
LEVÝ BŘEH	217.00	221.76	217.59	217.62	217.79	217.90	218.03	218.09	218.17	218.30	218.45	218.45
PRAVÝ BŘEH	216.70	221.77	217.07	217.10	217.10	218.09	217.85	217.86	218.00	218.40	218.39	218.60
DNO KORYTA	214.69	214.84	214.87	214.89	214.91	215.11	215.22	215.36	215.41	215.49	215.71	215.75
SROVNÁVACÍ ROVINA	201.00											
STANIČENÍ V KM												
STANIČENÍ V M	36.00	212.00	248.00	261.00	304.00	345.00	386.00	408.00	442.00	486.00	510.00	532.00

	L	K	J	I	H	G	F	E	D	C		B	A
HLADINA Q100	218.20	218.24	218.42	218.56	218.80	218.96	219.05	219.13	219.44	219.75		221.14	222.79
HLADINA Q20	217.71	217.76	217.90	218.08	218.37	218.52	218.61	218.69	218.96	219.29		220.72	222.29
HLADINA Q5	217.32	217.37	217.54	217.70	218.03	218.16	218.25	218.32	218.57	218.88		220.30	221.89
HLADINA Q1	216.87	216.92	217.08	217.24	217.58	217.69	217.79	217.84	218.08	218.41		219.78	221.38
LEVÝ BŘEH	218.52	218.64	218.64	218.97	218.96	220.15	220.70	220.73	221.85	221.95		221.28	223.50
PRAVÝ BŘEH	218.53	218.30	218.49	218.60	219.06	219.20	219.57	219.49	220.18	220.09		221.24	223.30
DNO KORYTA	215.83	215.96	216.16	216.34	216.64	216.71	216.86	216.86	217.30	217.50		218.99	220.40
SROVNÁVACÍ ROVINA													
STANIČENÍ V KM											4.0		
STANIČENÍ V M	559.00	581.00	611.00	649.00	716.00	743.00	778.00	828.50	857.00	935.00		177.00	424.00

Výškový systém Bpv

SPÁD NA DÉLKU [m]	
CELKOVÁ DÉLKA [m]	

MĚŘÍTKO 1:5000/100

PŘÍLOHA Č. 14 - KRESLENÝ PODÉLNÝ PROFIL STÁVAJÍCÍ STAV