




ŘEZ M-M'

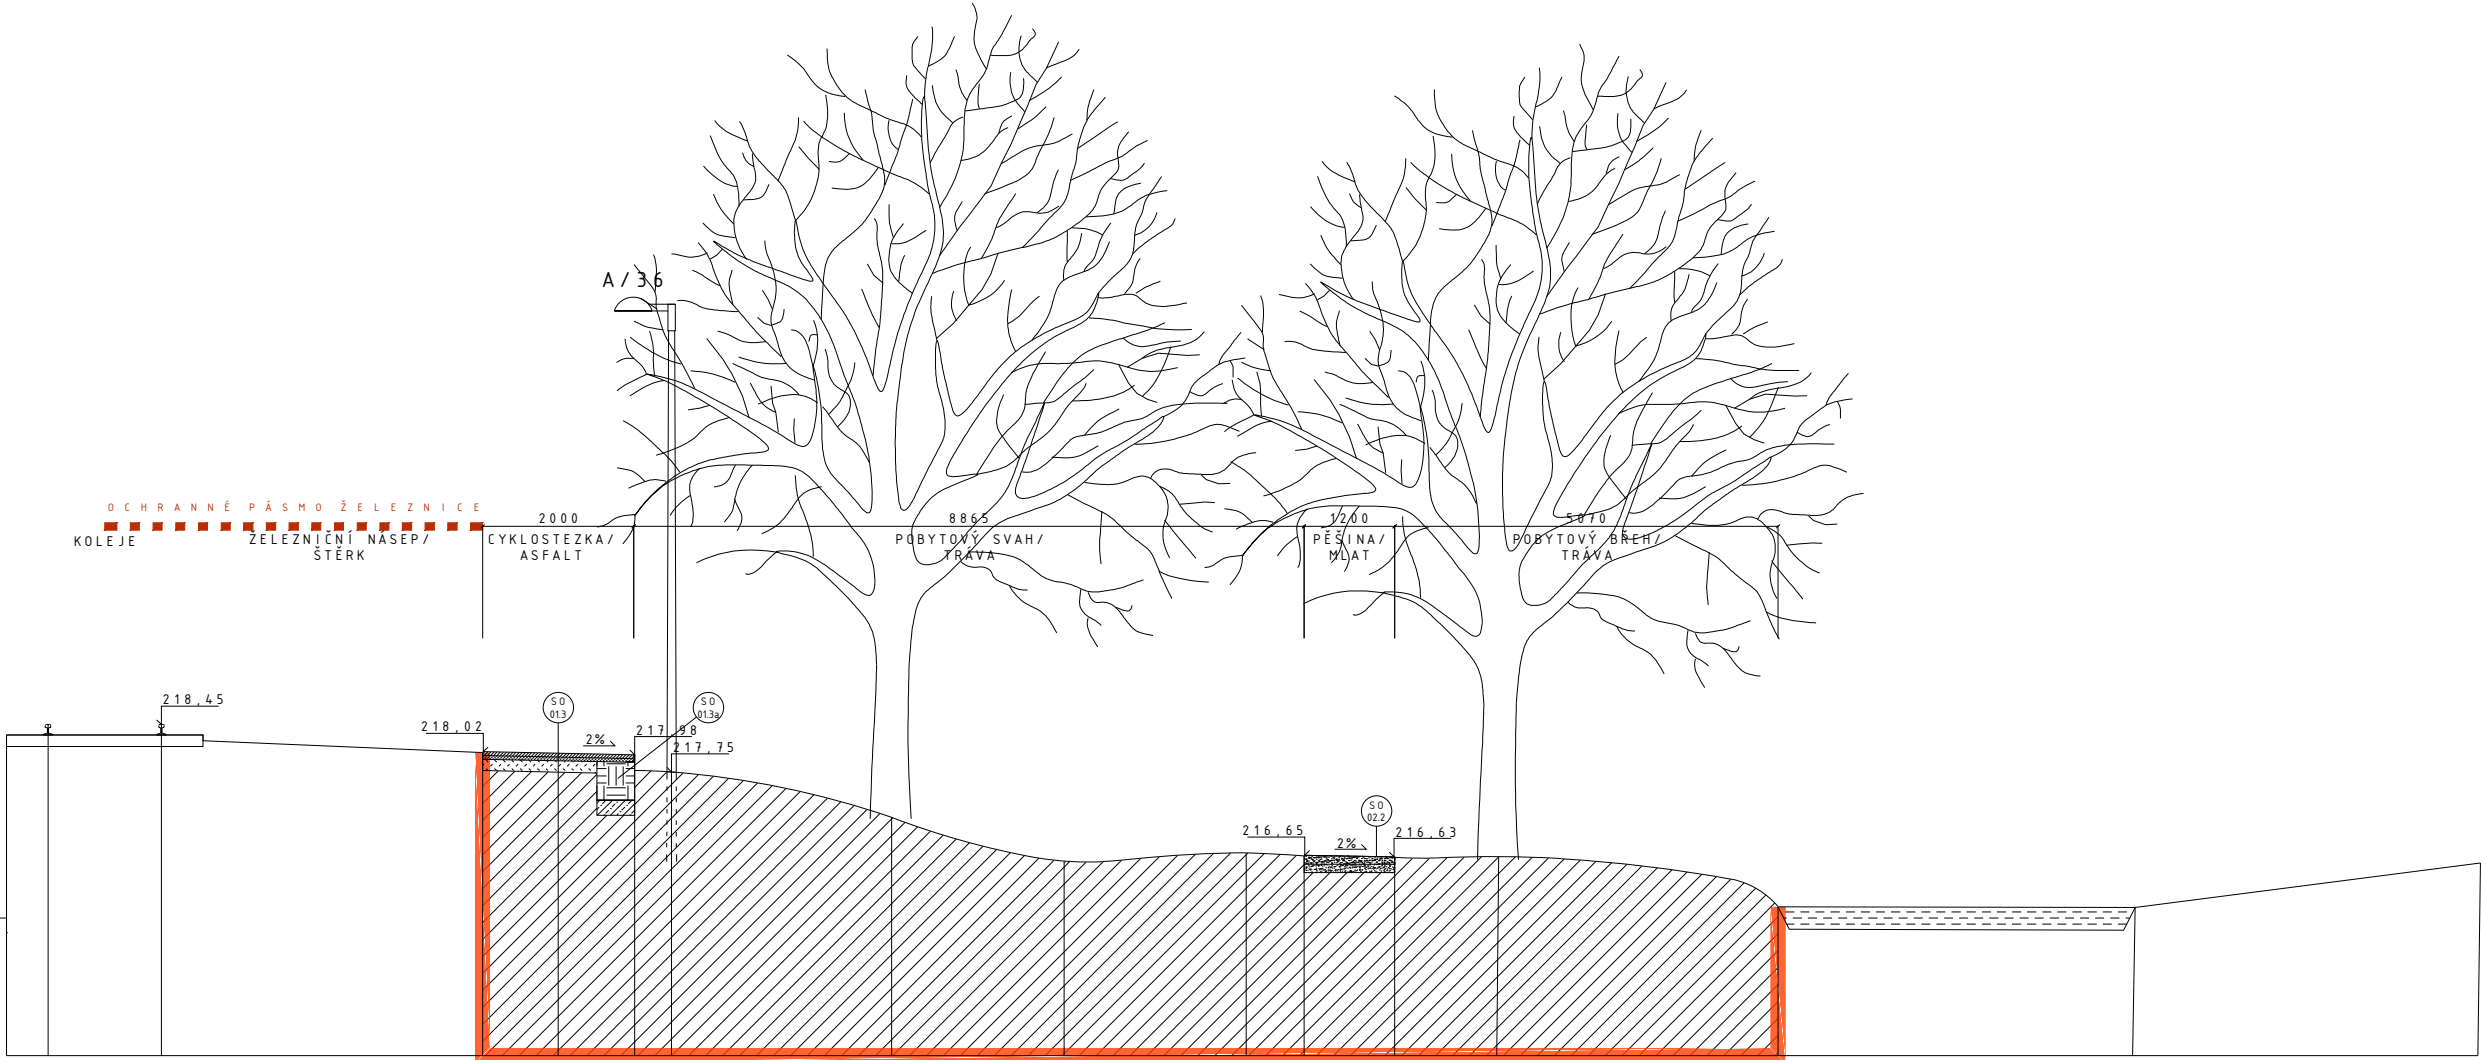

ŘEZ N-N'

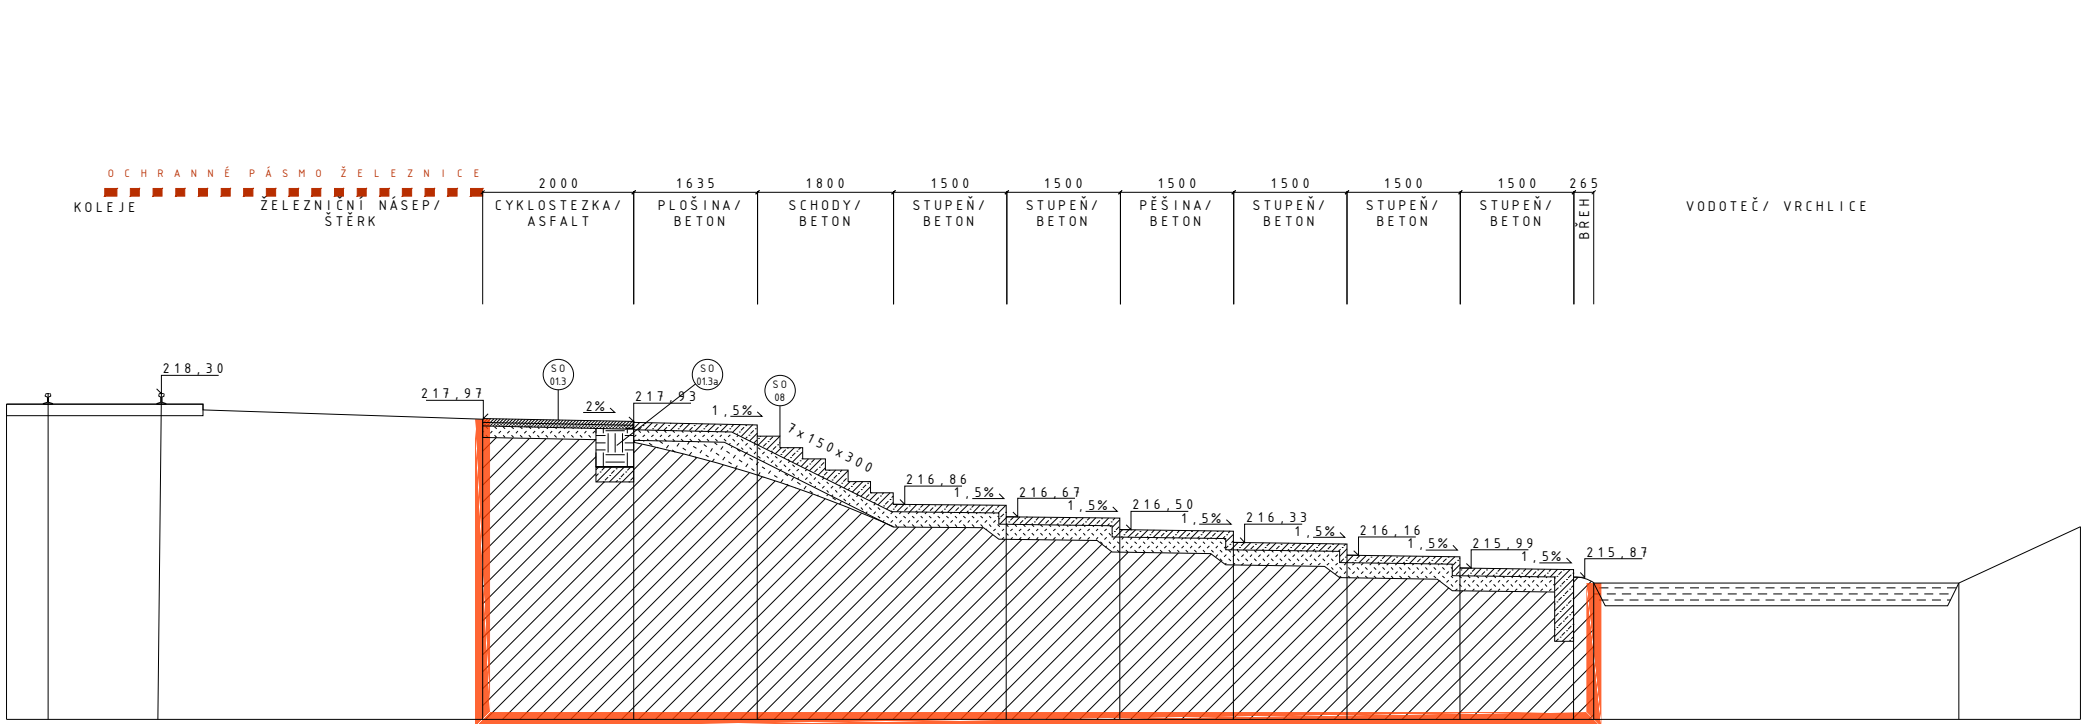

ŘEZ O-O'

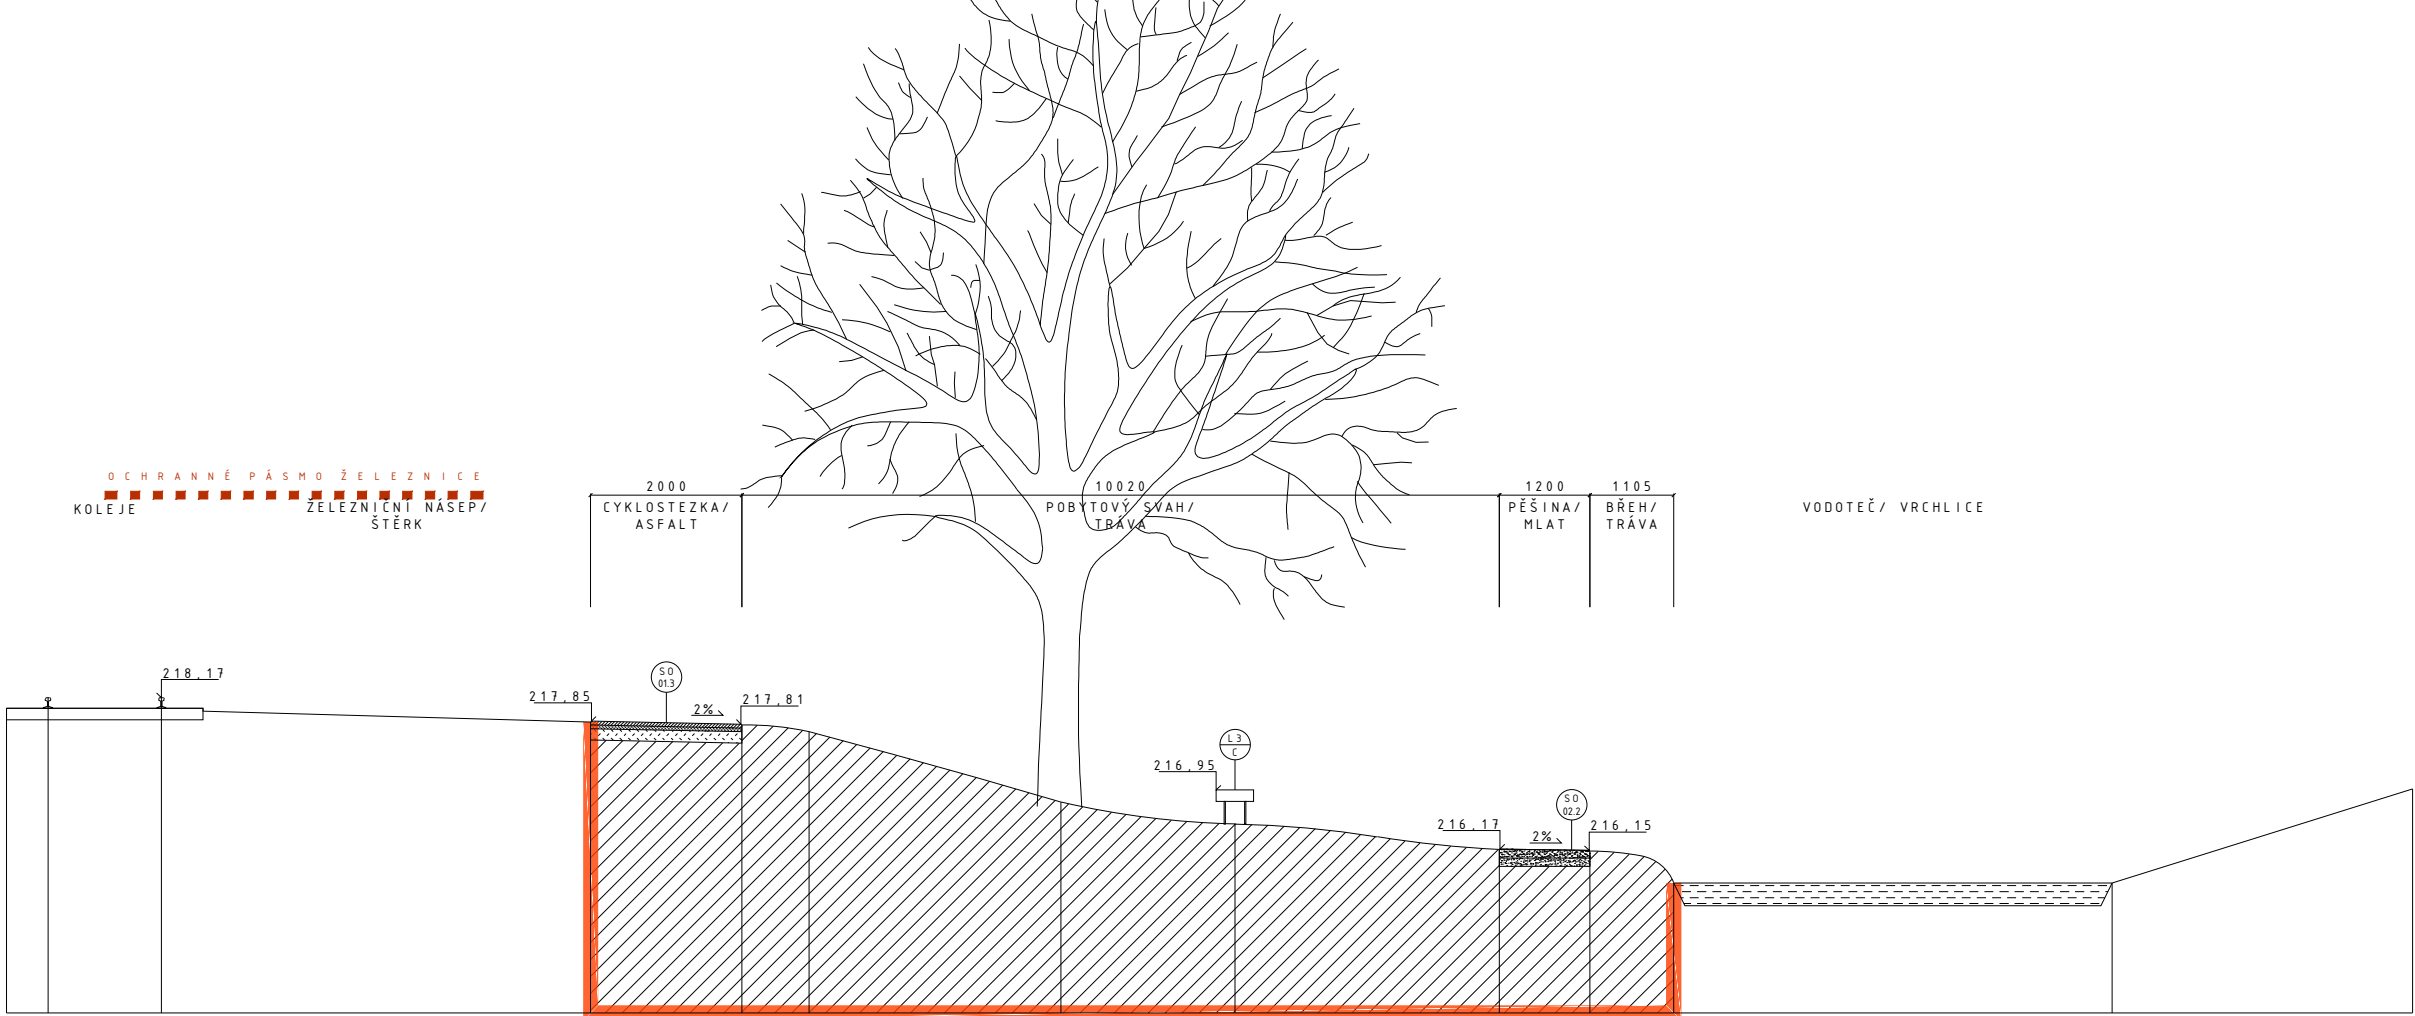

ŘEZ P-P'

Bpv
akce: **CYKLOSTEZKA VRCHLICE**
KUTNÁ HORA
stupeň: **SLOUČENÉ ÚR + SP**
investor: **Město Kutná Hora**
Havlíčkovo náměstí 552
284 01, Kutná Hora
generální projektant:
under-construction architects
under-construction
Dittrichova 9
120 00 Praha 2
777 852 325 732 498 861
mail@u-c.cz www.u-c.cz
autor:
under-construction architects
vedoucí zakázky:
MgA. Viktor Vlach
datum: **09/2016**
paré číslo:
změna:
revize **D**
datum změny:

část dokumentace:
ARCHITEKTONICKO-STAVEBNÍ
číslo části:
zpracovatel části:
under-construction architects
Dittrichova 9
120 00 Praha 2
+420 732 498 861
viktor-vlach@u-c.cz
zodp.projektant částí:
Ing.arch. Vladimír Vašut
vypracoval:
MgA. Viktor Vlach
kontroloval:
výkres:
ŘEZ M-M'-N-N'-O-O'-P-P'
měřítko:
1:100
číslo výkresu:
A5-204