


PŘÍČNÝ PROFIL K (ř.km 3.581)

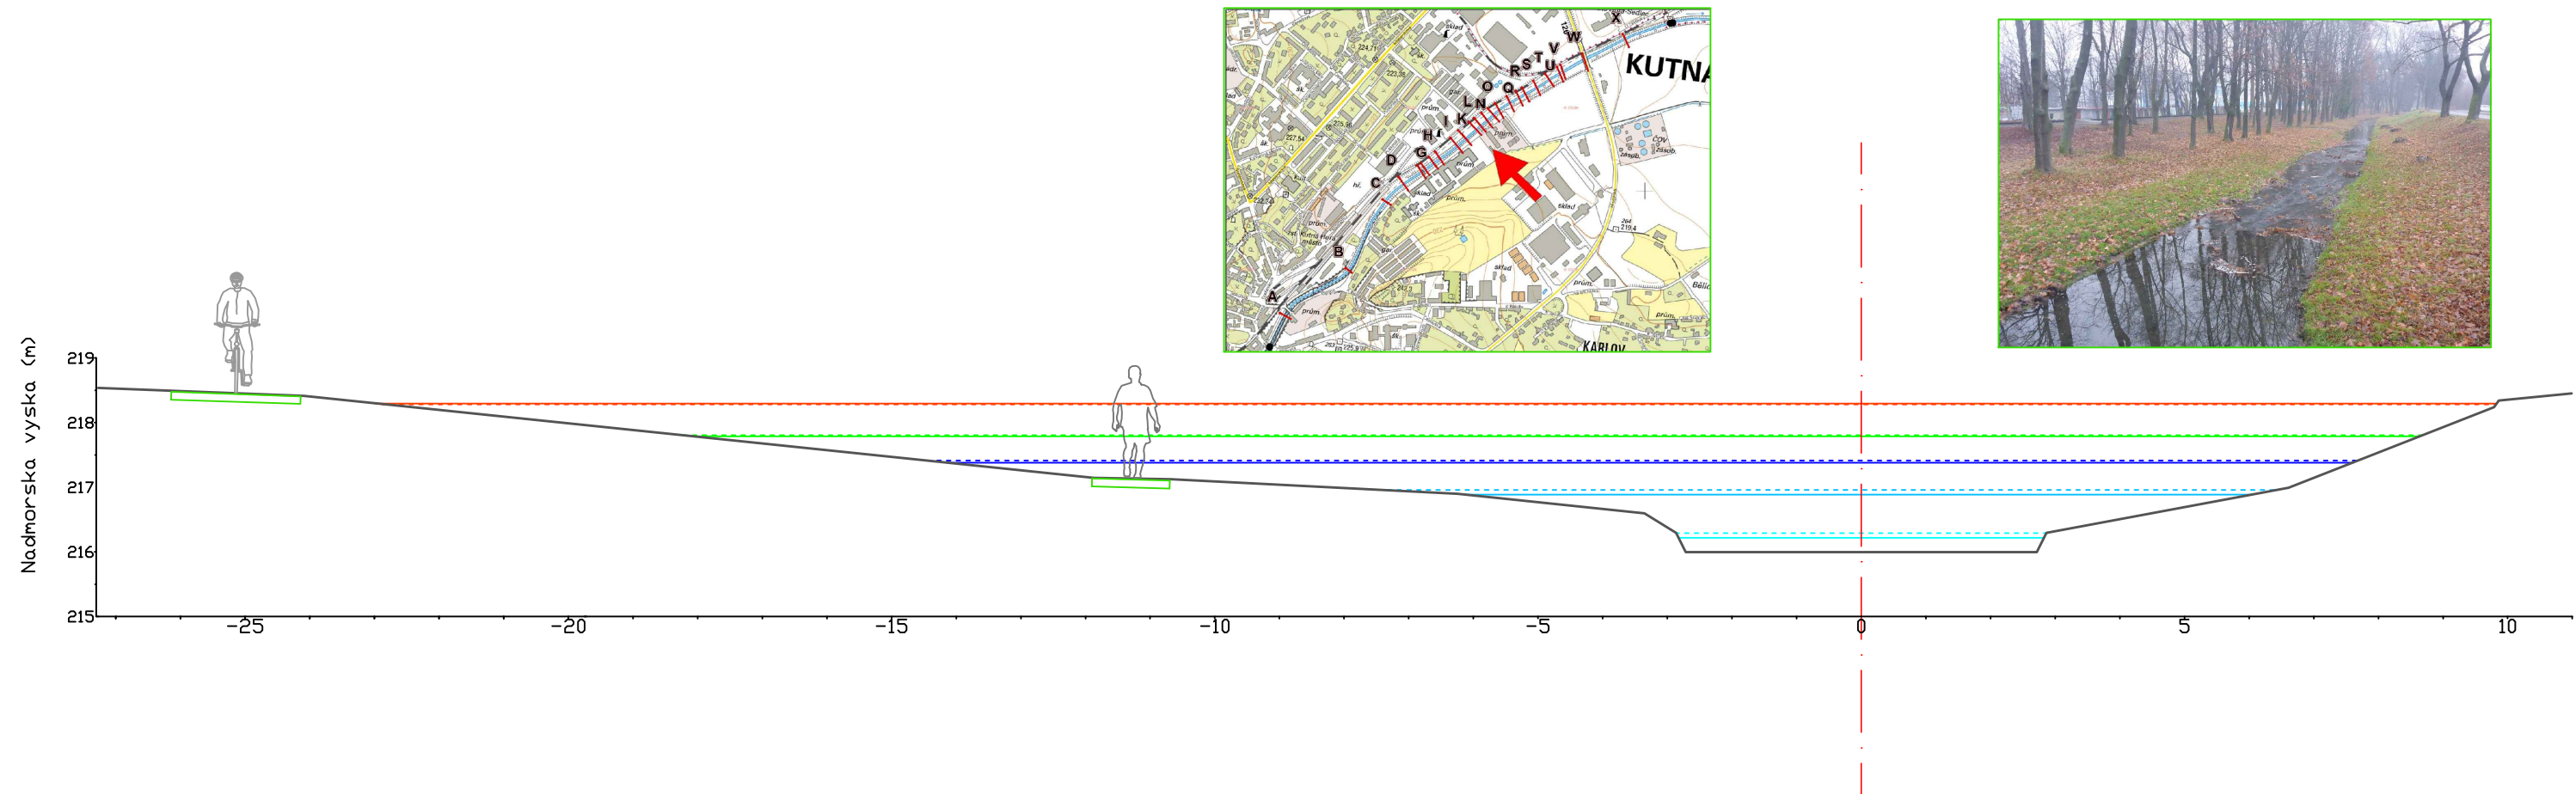

PŘÍČNÝ PROFIL L (ř.km 3.559)

