


PŘÍČNÝ PROFIL Q (ř.km 3.408)

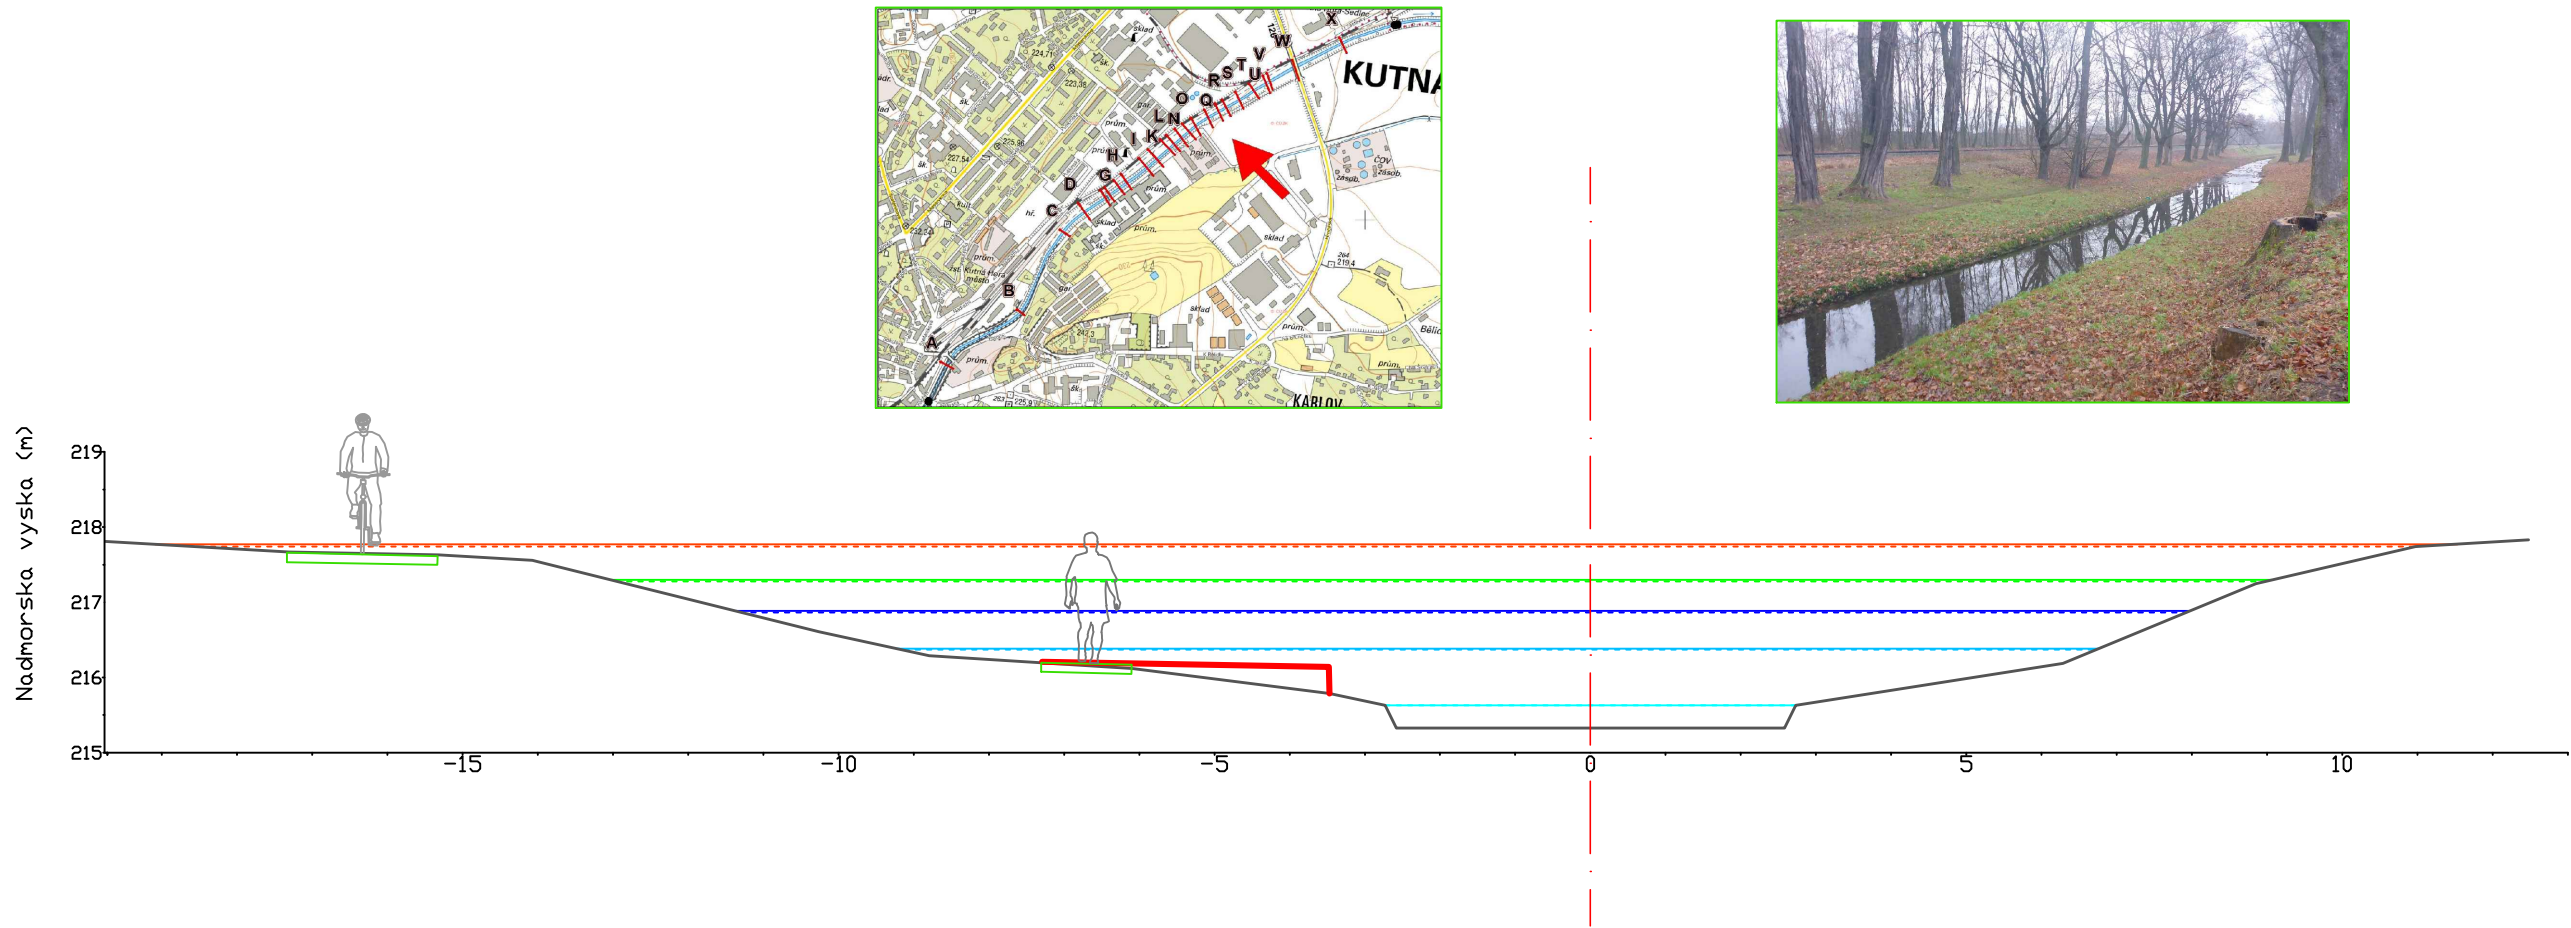

PŘÍČNÝ PROFIL R (ř.km 3.386)

