




ŘEZ U-U'

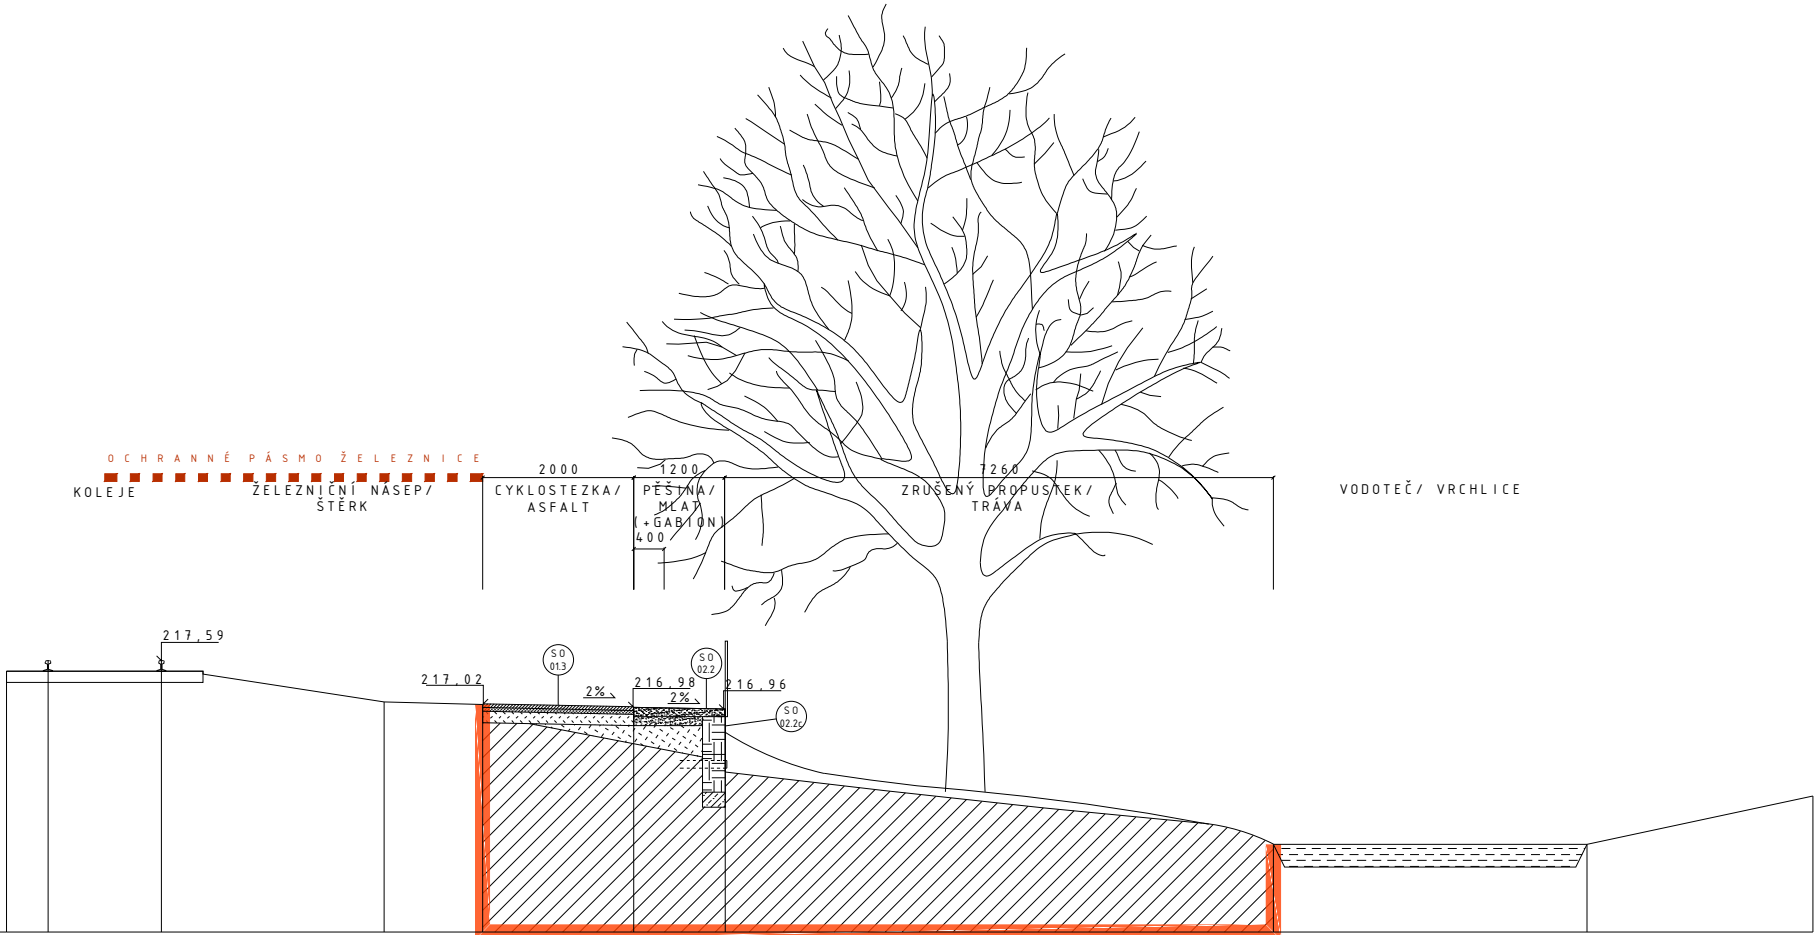

ŘEZ V-V'

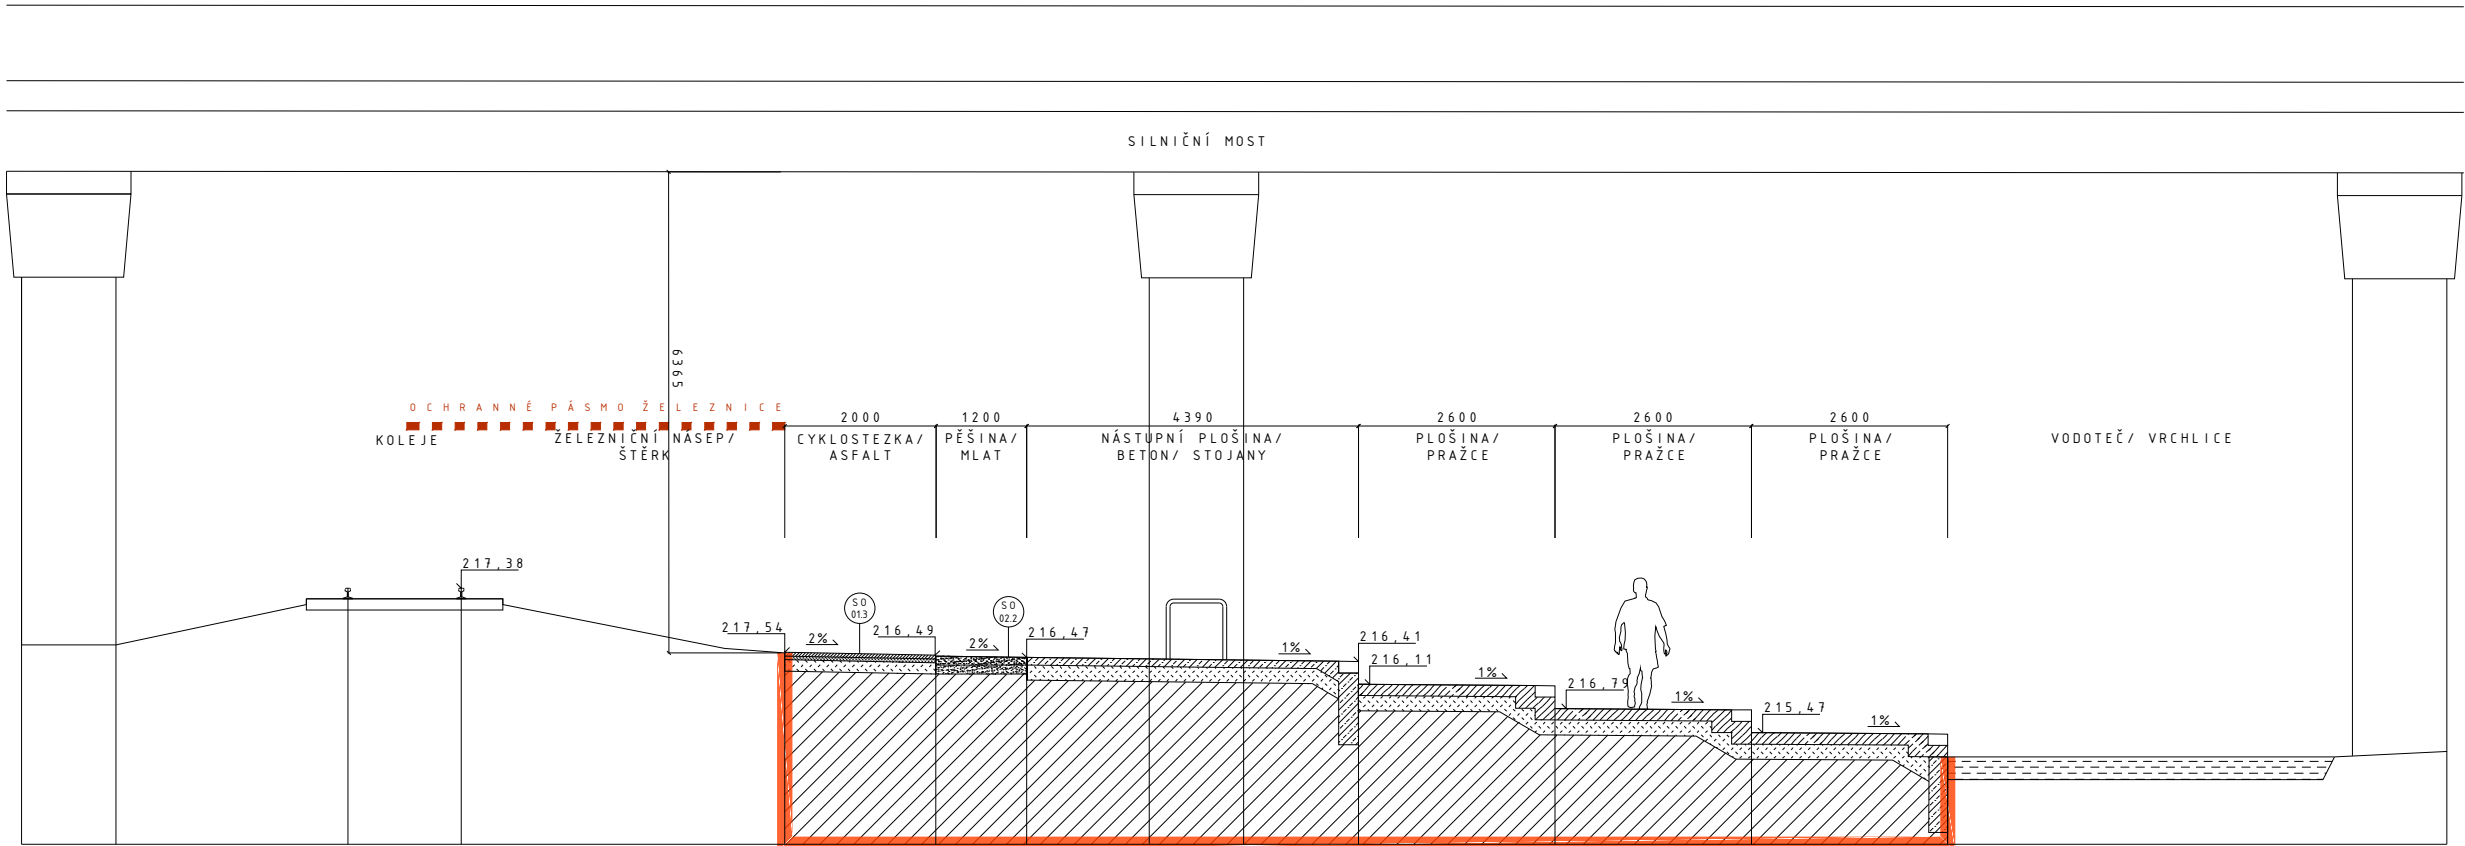

ŘEZ W-W'

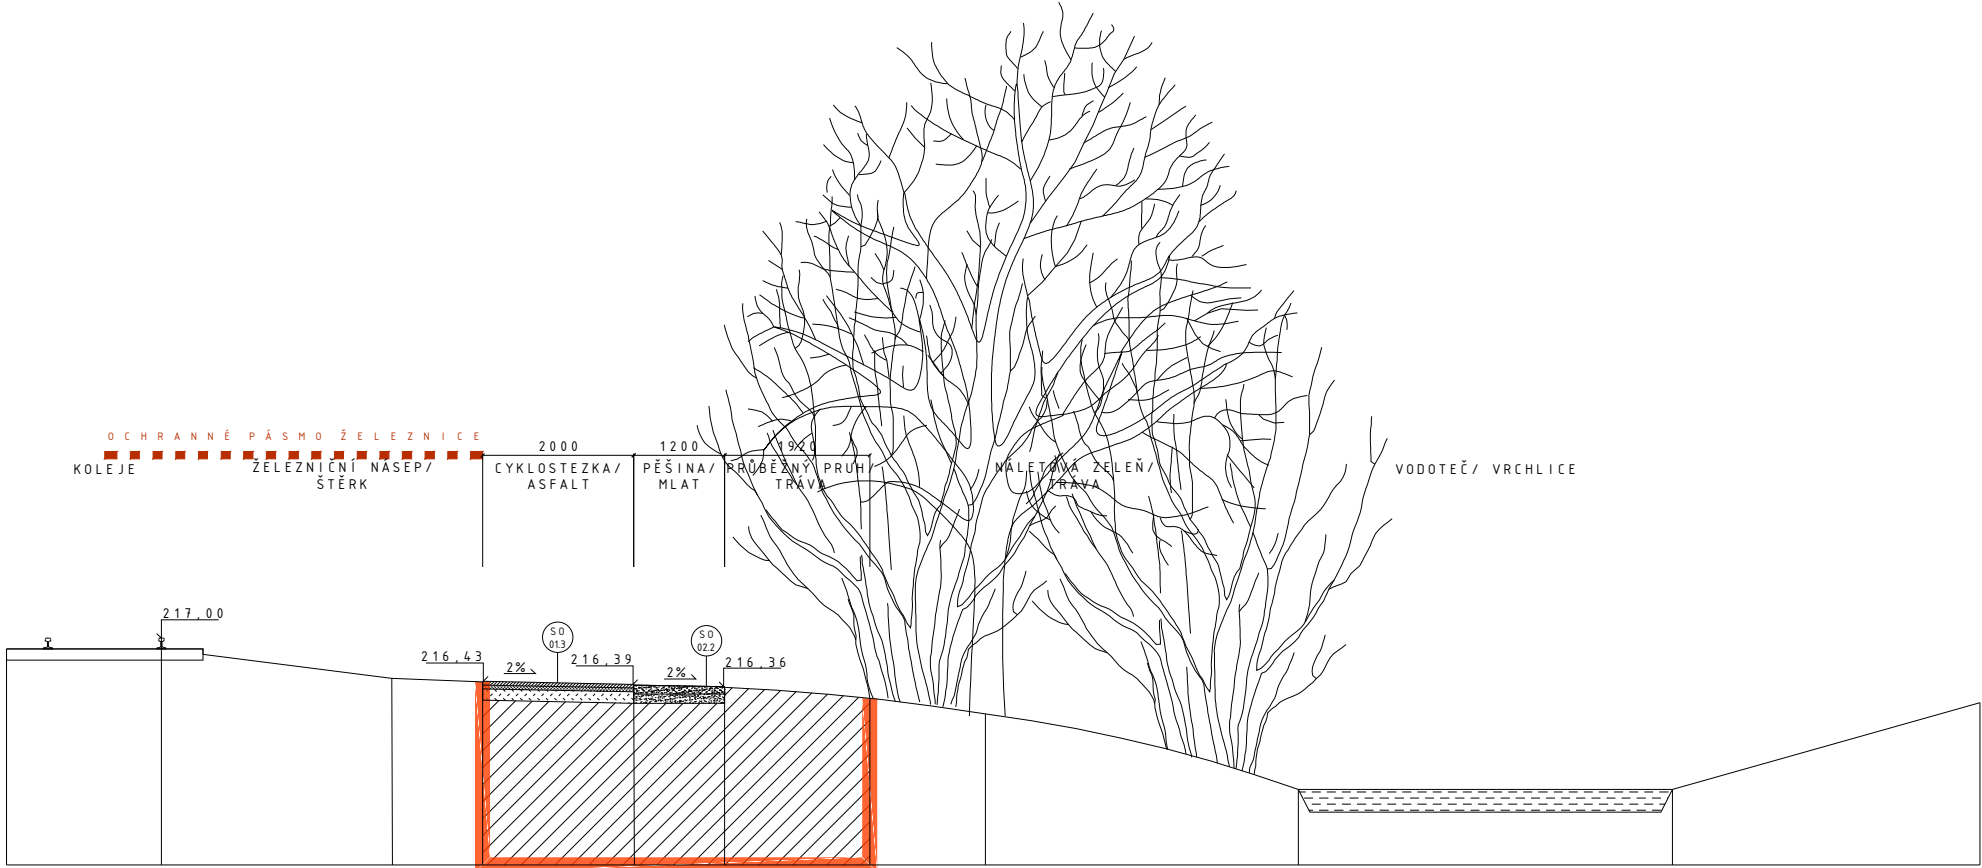

ŘEZ X-X'

- ŘEŠENÉ ÚZEMÍ
- ROSTLÝ TERÉN
- NASYPANÝ TERÉN
- STEZKA/ GLORIT
- STEZKA/ ASFALT
- PĚŠINA/ MLAT
- DŘEVĚNÉ PRVKY
- BETONOVÉ PRVKY
- GABIONOVÉ PRVKY
- ŠTĚRKOVÝ PODSYP
- VODNÍ PLOCHA
- OCHR. PÁSMO ČD
- PŘESAH DO O.P.

Bpv
akce: CYKLOSTEZKA VRCHLICE
KUTNÁ HORA
stupeň: SLOUČENÉ ÚR + SP
Investor: Město Kutná Hora
Havlíčkovo náměstí 552
284 01, Kutná Hora
generální projektant:
under-construction architects
under-construction
Dittrichova 9
120 00 Praha 2
777 852 325 732 498 861
mail@u-c.cz www.u-c.cz
autor:
under-construction architects
vedoucí zakázky:
MgA. Viktor Vlach
datum: 09/2016
paré číslo:
změna:
revize D
datum změny:

část dokumentace:
ARCHITEKTONICKO-STAVEBNÍ
číslo části:
zpracovatel části:
under-construction architects
Dittrichova 9
120 00 Praha 2
+420 732 498 861
viktor-vlach@u-c.cz
zodp.projektant části:
Ing.arch. Vladimír Vašut
vypracoval:
MgA. Viktor Vlach
kontroloval:
výkres:
ŘEZY U-U'-V-V'-W-W'-X-X'
měřítko:
1:100
číslo výkresu:
A5-206