



PŘÍČNÝ PROFIL S (ř.km 3.345)

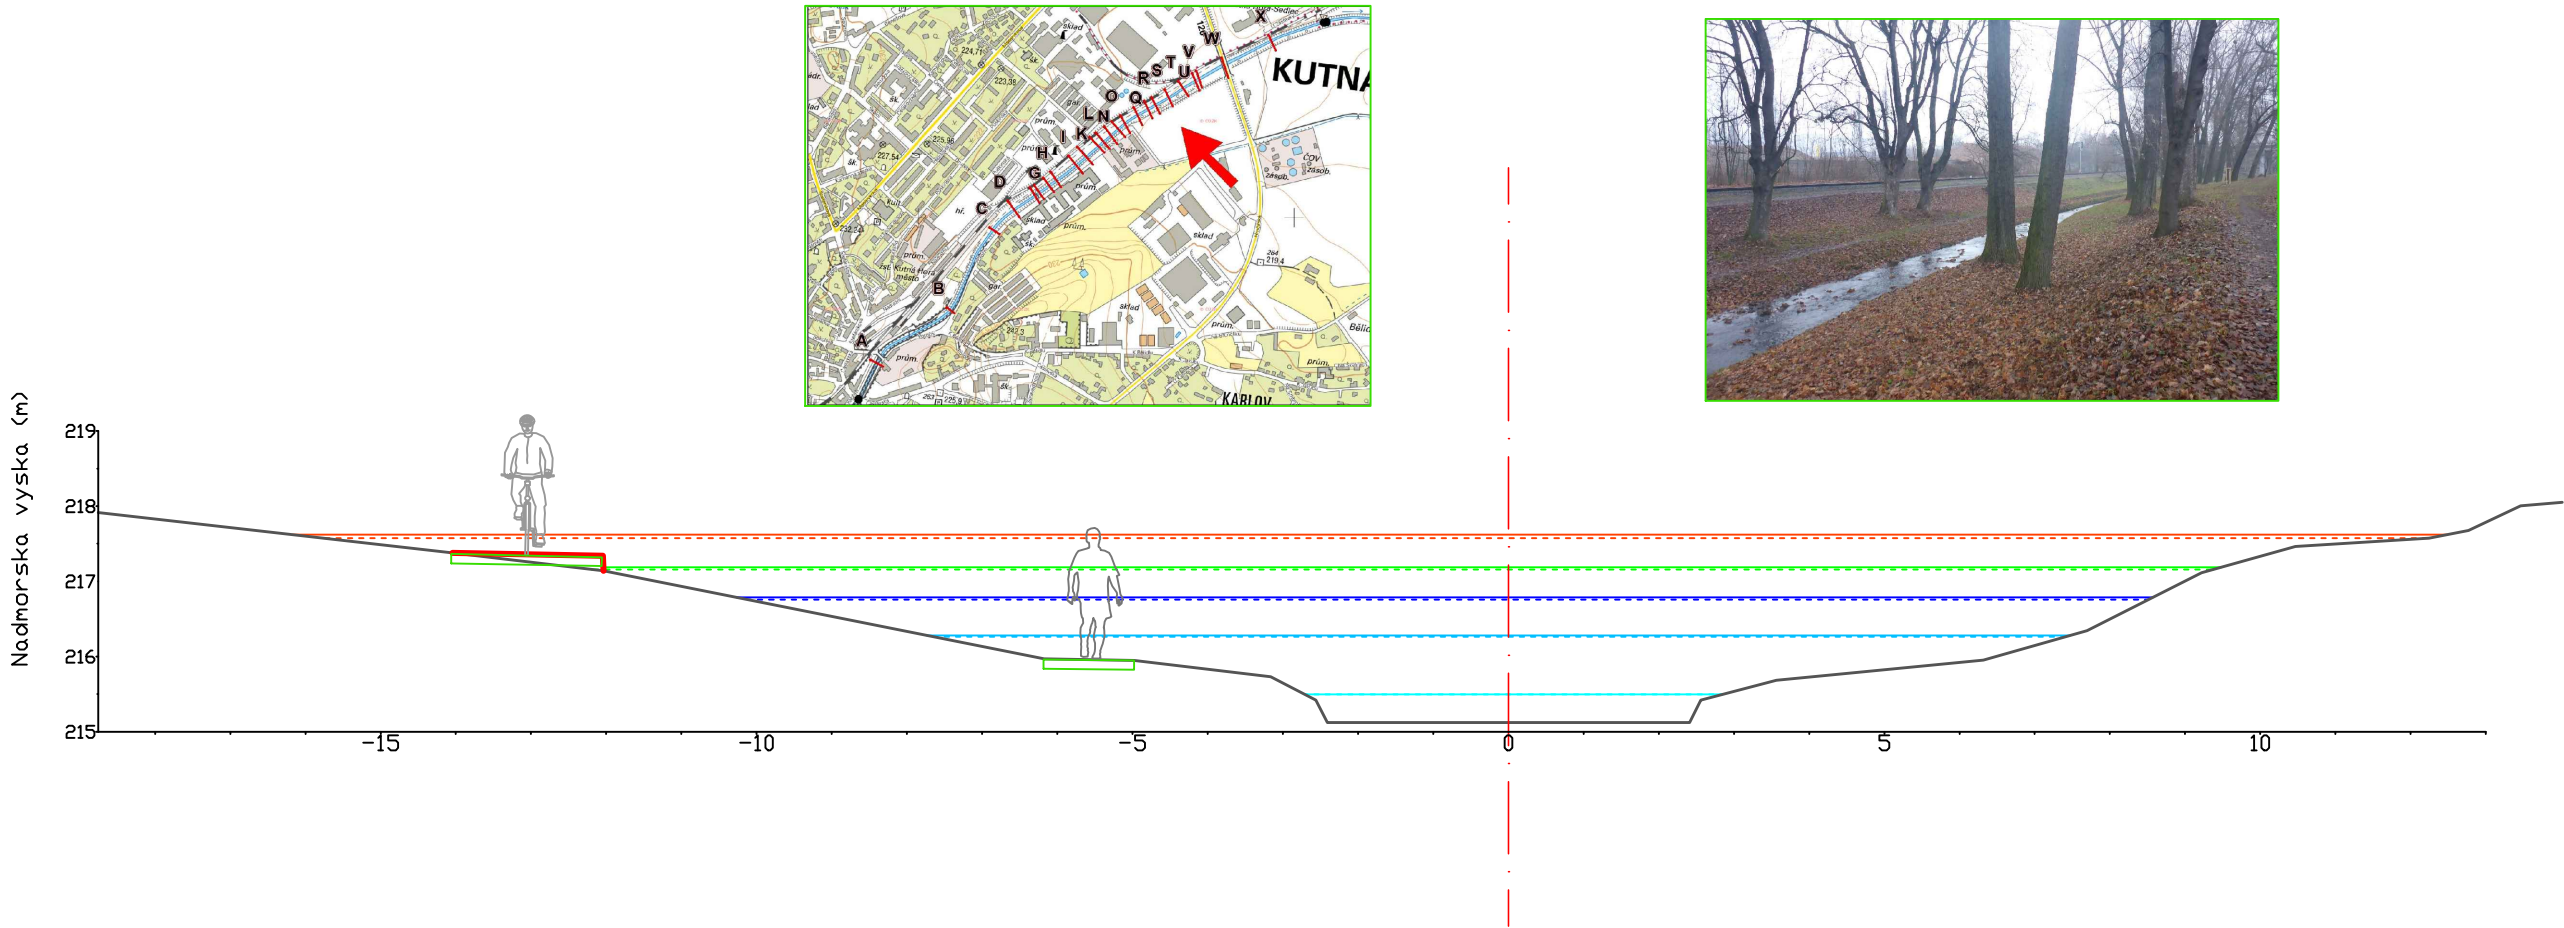

PŘÍČNÝ PROFIL T (ř.km 3.304)

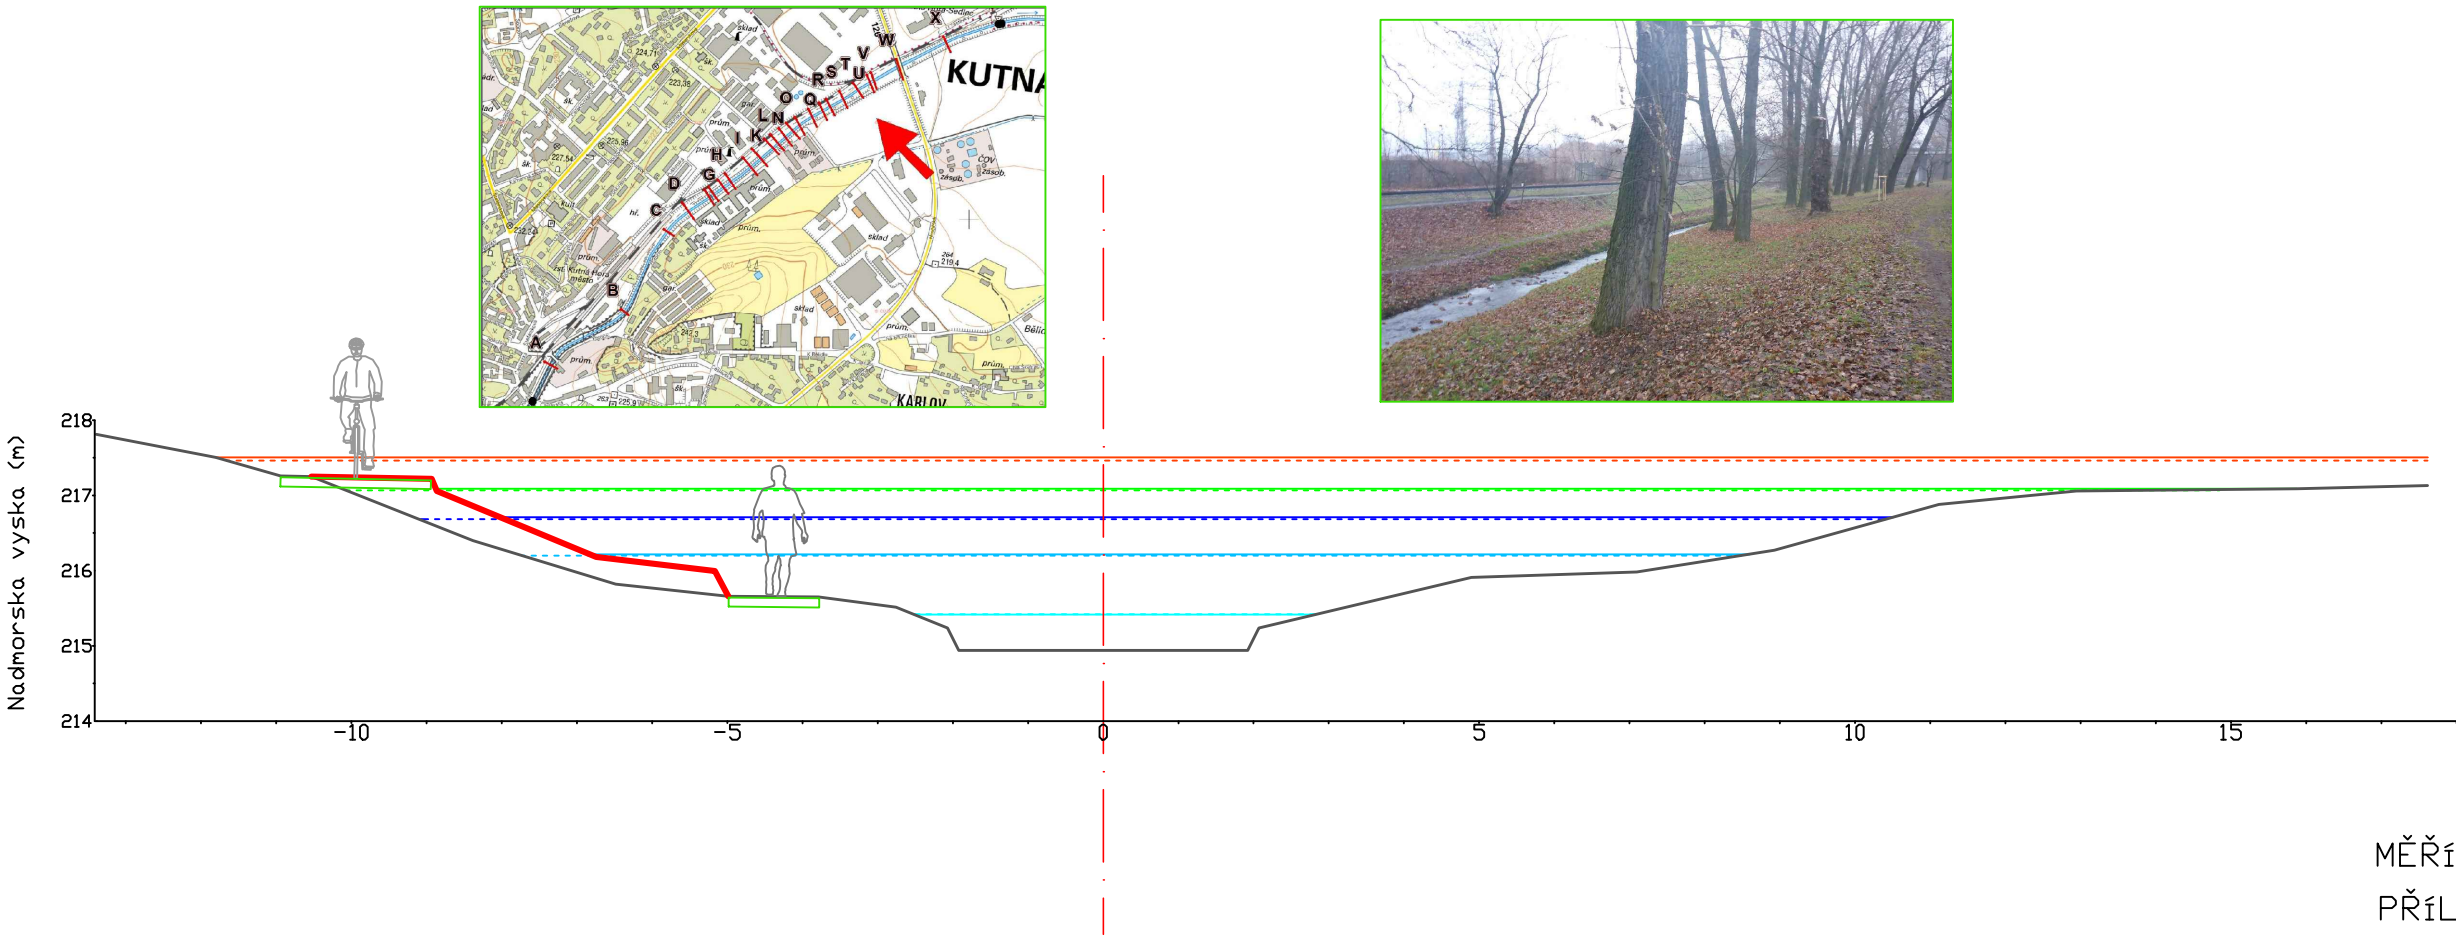

- LEGENDA
- Terén - úpravy dle PD
 - Terén - stávající stav
 - Těleso cyklostezky - dle PD
 - Q100 - návrhový stav
 - Q100 - stávající stav
 - Q20 - návrhový stav
 - Q20 - stávající stav
 - Q5 - návrhový stav
 - Q5 - stávající stav
 - Q1 - návrhový stav
 - Q1 - stávající stav
 - M30 - návrhový stav
 - M30 - stávající stav