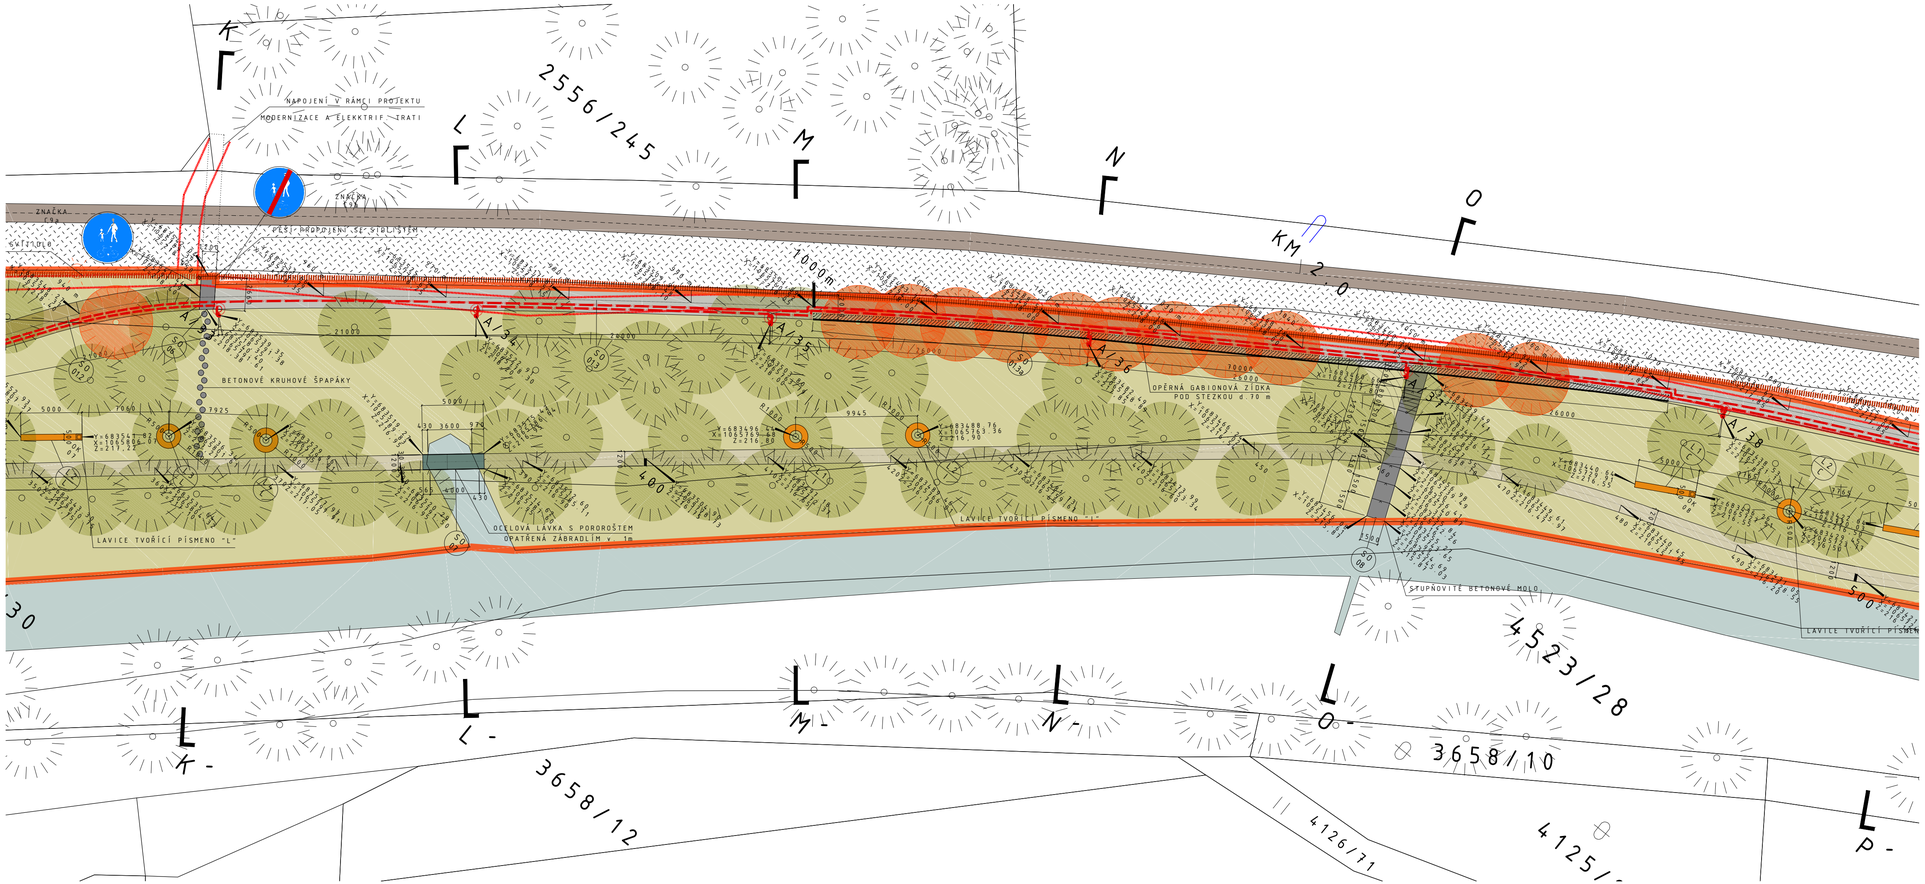

LEGENDA MATERIÁLŮ A PRVKŮ

OBECNÉ:

- HRANICE ŘEŠENÉHO ÚZEMÍ
- OCHRANNÉ PÁSMO ŽELEZNICE (5m)
- PŘESAH DO OCHRANNÉHO PÁSMA ČD
- STAVEBNÍ PŘESAH DO OCH. PÁSMA ČD
- 2957/1 PARCELNÍ ČÍSLA
- VYTYČOVACÍ KÓTY S NADM. VÝŠKOU

NAVRŽENÉ PRVKY:

- TRASA CYKLOSTEZKY/ GLORIT
- TRASA CYKLOSTEZKY/ ASFALT
- TRASA NAVAZUJÍCÍ NA CYKL/ ASF. REKON.
- DOPRAVNÍ ZNAČKY A PIKTOGRAMY
- TRASA PĚŠINY/ MLAT
- DLAŽBA VODÍCÍ LINIE PRO SLEPCE
- OPĚRNÁ GABIONOVÁ STĚNA
- OPĚRNÁ PALISÁDOVÁ STĚNA
- SVAHOVÁNÍ TERÉNU
- KILOMETRÁŽ
- MOLA A ZPEVNĚNÉ PLOCHY/ PRAŽCE
- MOLA A ZPEVNĚNÉ PLOCHY/ BETON
- OCELOVÁ LÁVKA
- MOBILIÁŘ/ DŘEVĚNÉ LAVICE
- KÁCENÝ STROM (JAVOR)
- ODSTRANĚNÁ SVÍTIDLA VO
- ODSTRANĚNÉ PRVKY/ OBJEKTY

NAVRŽENÉ INŽENÝRSKÉ SÍTĚ:

- KABELOVÉ VEDENÍ VO
- A/23 STOŽÁROVÉ SVÍTIDLO VO (6m)
- SP3 POJISTKOVÁ ROZPOJOVACÍ SKŘÍŇ

STÁVAJÍCÍ PRVKY:

- PRŮBĚH STEZKY/ PĚŠINY
- VZROSTLÉ STROMY
- TRAVNATÉ PLOCHY
- NÁLETOVÁ ZELEŇ
- ASFALTOVÁ KOMUNIKACE
- MOSTY A LÁVKY PŘES VRCHLICI
- SILNIČNÍ MOST NAD ŘEŠENÝM ÚZEMÍM
- ZPEVNĚNÉ PLOCHY/ BETON
- TĚLESO ŽELEZNIČNÍHO NÁSPU
- ŽELEZNIČNÍ TRAŤ/ KOLEJE
- VODOTEČ/ VRCHLICE
- BET. SLOUPEK, SKRUŽE, SLOUP ST

Bpv

akce: CYKLOSTEZKA VRCHLICE
KUTNÁ HORA

stupeň: SLOUČENÉ ÚR + SP

investor: Město Kutná Hora
Havlíčkovo náměstí 552
284 01, Kutná Hora

generální projektant:
under-construction architects
UNDER-CONSTRUCTION
Dittrichova 9
120 00 Praha 2
777 852 325 732 498 861
mail@u-c.cz www.u-c.cz

autor: under-construction architects

vedoucí zakázky: MgA. Viktor Vlach

datum: 09/2016

paré číslo:

změna:

datum změny:

část dokumentace: ARCHITEKTONICKO-STAVEBNÍ

číslo části:

zpracovatel části:
under-construction architects
Dittrichova 9
120 00 Praha 2
+420 732 498 861
viktor-vlach@u-c.cz

zodp projektant části: Ing.arch. Vladimír Vašut

vypracoval: MgA. Viktor Vlach

kontroloval:

výkres: VÝŘEZ 07 detail parteru

měřítko: 1:250

číslo výkresu: A5-109