Vícelúčelová sporovní hala; areál "Klimeška"
Kutná Hora - 3.ETAPA TRÉNINKOVÁ HALA

VÝKOPY | M 1:100

ŘEZ V1-V1 | M 1:100

ŘEZ V2-V2 | M 1:100

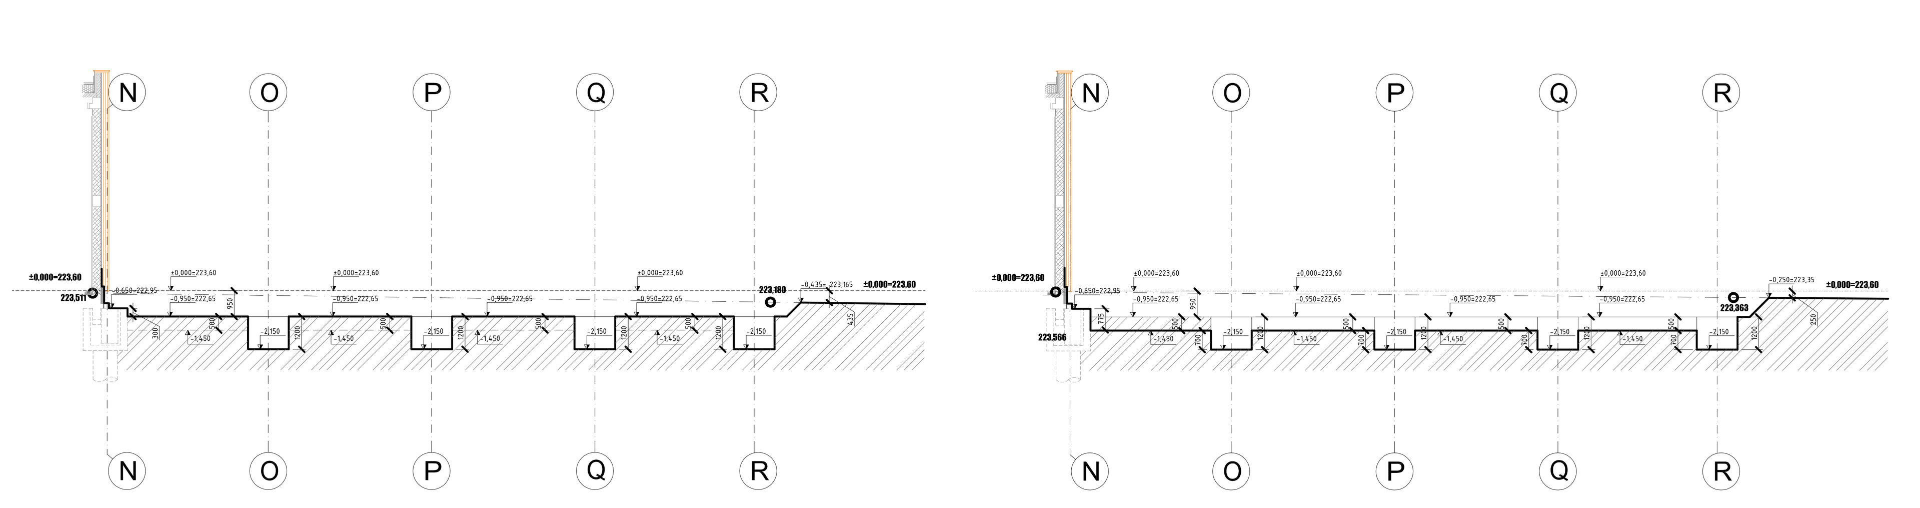

ŘEZ V3-V3 | M 1:100

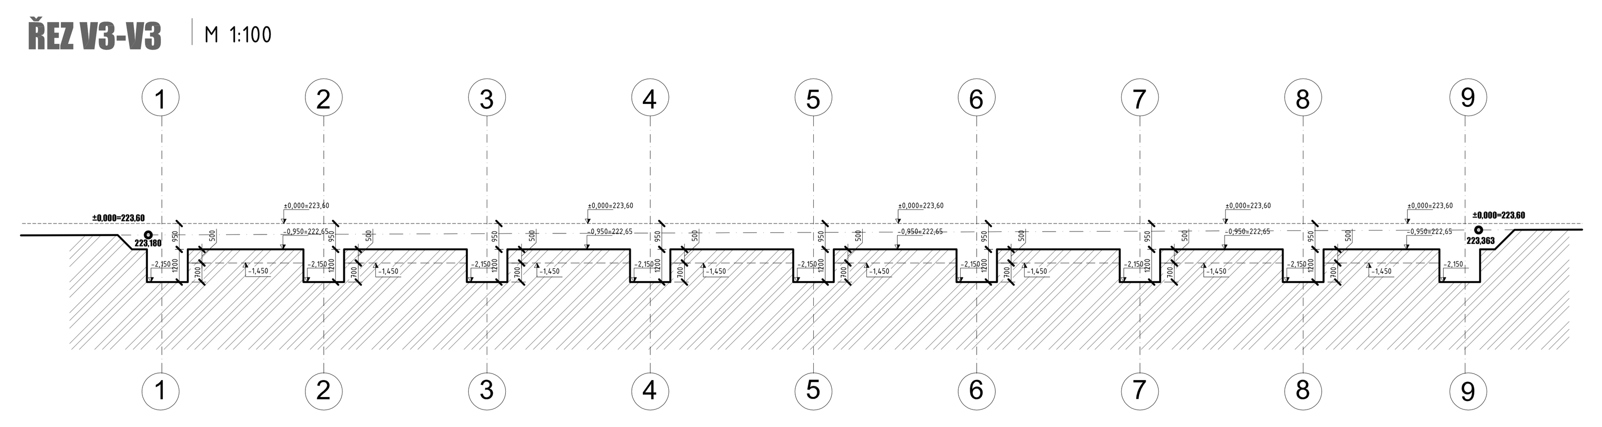

ŘEZ V4-V4 | M 1:100

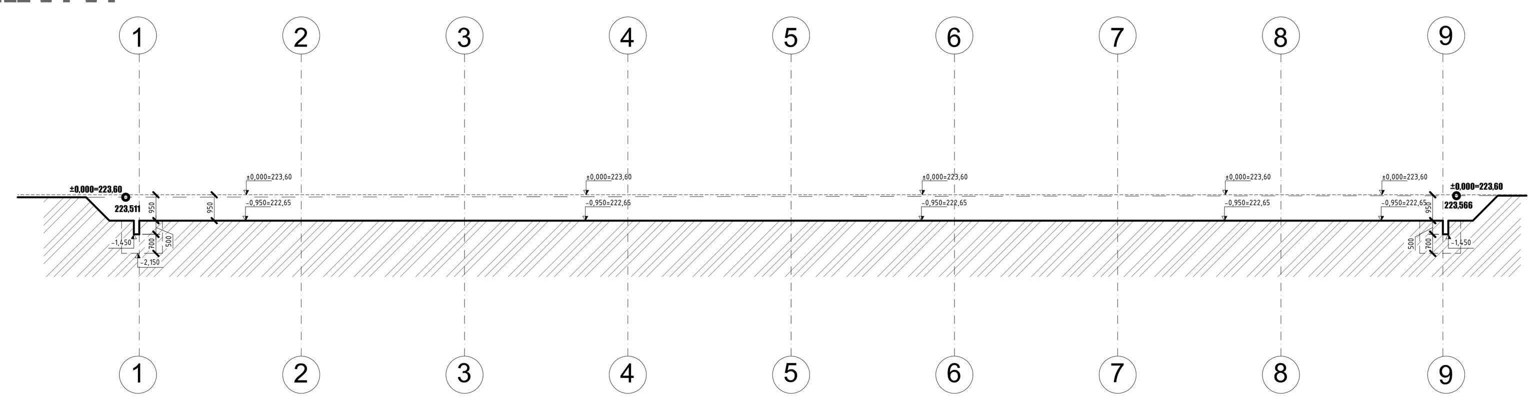

PŮDORYS | M 1:100

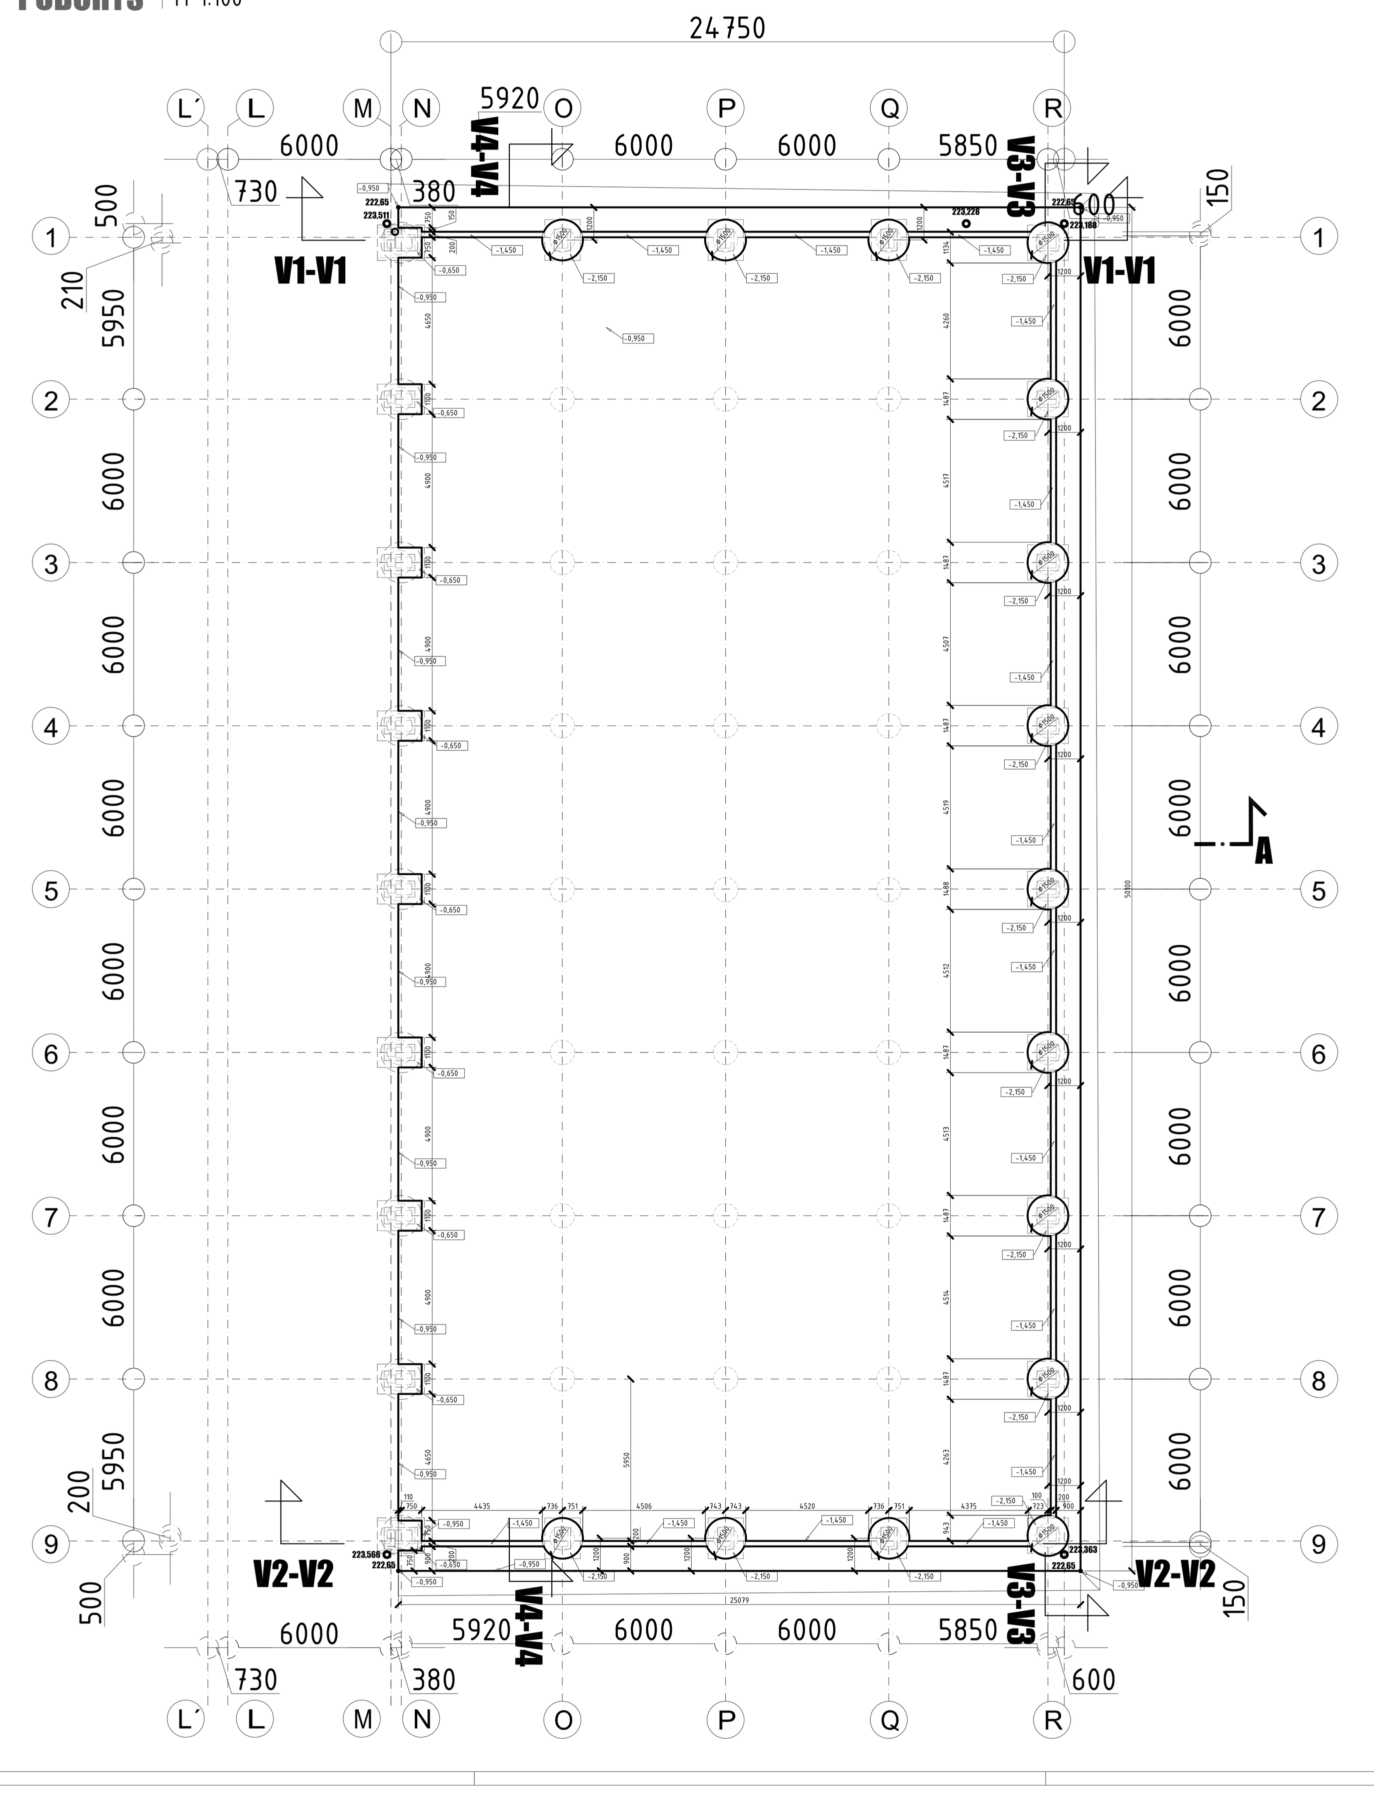

LEGENDA MATERIÁLŮ

- ZDIVO ZE SVISLE DĚROVANÝCH PÁLENÝCH KERAMICKÝCH TVÁRNIC 30AKU
- ZDIVO ZE SVISLE DĚROVANÝCH PÁLENÝCH KERAMICKÝCH TVÁRNIC 8; 11,5 AKU
- POVRCH STUPŇŮ A PODEST VENKOVNÍHO SCHODIŠTĚ Z OCELOVÝCH, ŽÁROVĚ POZINKOVANÝCH SLZIČKOVÝCH PLECHŮ
- OKAPOVÝ CHODNÍČEK Z BETONOVÝCH DLAŽDIC S KAMÍNKOVÝM POVRCHEM ŠÍŘKA 400 MM
- BOURANÉ KONSTRUKCE V ŘEZU
- NOVÉ KONSTRUKCE VE STÁVAJÍCÍCH 1 A 2.ETAPÁCH
- PODKLADNÍ BETON TL. 100, 150 MM, C20/25
- TEPELNÁ IZOLACE DESKY XPS
- TEPELNÁ IZOLACE DESKY EPS-T3500
- ŽB. KONSTRUKCE
- SEPERAČNÍ VRSTVA GEOTEXTÍLIE
- ŘÍČNÍ ŠTĚRK FRAKCE 16-32 mm
- TEPELNÁ IZOLACE MINERÁLNÍ VLNA
- PŮVODNÍ ZEMINA

název stavby
Víceúčelová sportovní hala -TRÉNINK. HALA areál " Klimeška" Kutná Hora

místo stavby: k.ú.Kutná Hora,p.č.3336,3337/1,3340,3341,3337/14	investor: Město Kutná Hora, Havlíčkovo náměstí 552, 284 01 Kutná Hora
generální projektant: milota PROJEKČNÍ KANCELÁŘ, MILOTA Kladno spol. s r.o., Huťská 1557, 272 01 Kladno, IČO:47550961, www.milota.cz, Tel.: 312 829 202; číslo zakázky 494	zpracovatel: milota PROJEKČNÍ KANCELÁŘ, MILOTA Kladno spol. s r.o., Huťská 1557, 272 01 Kladno, IČO:47550961, www.milota.cz; číslo zakázky zpracovatele 494; autorizace
revize / datum	hl. architekt projektu: Ing.arch.Irena Pátková, Ing.arch.Jitka Paroubková
	hlavní inženýr projektu: ING. JIŘÍ OPAT; podpis
	odpovědná osoba: ING. JIŘÍ OPAT; podpis
	vypracoval: ING. JIŘÍ OPAT; podpis
	kontroloval: TOMÁŠ MRAČKO; podpis
± 0,000 = 223,60 m n.m.	stupeň dokumentace: DOKUMENTACE PRO PROVEDENÍ STAVBY; kód: DPS
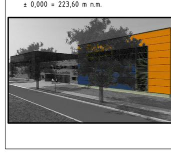	část: D - DOKUMENTACE STAVEB
	stavební objekt: SO 22
	profesní díl: 01 - ARCHITEKTONICKÉ A STAVEBNĚ TECHNICKÉ ŘEŠENÍ
	název přílohy: **VÝKOPY**
	datum: 06/2018; měřítko: 1:100; formát: 20x A4; paré
	část: D1. ; objekt: . ; díl: .01 ; příloha: . 01 ; revize: 00