Vícelúčelová sporovní hala; areál "Klimeška"
Kutná Hora - 3.ETAPA TRÉNINKOVÁ HALA

PŮDORYS 1 .NP

M 1:100

LEGENDA MÍSTNOSTÍ

Č.MÍST.	NÁZEV MÍSTNOSTI	PLOCHA (m2)	OBVOD (m)	PODLAHA		STĚNY		STROP		POZNÁMKA
				OZN. PODLAHY	NÁŠLAPNÁ VRSTVA	OZN. STĚNY	POVRCH	OZN. STROPU	POVRCH	
OBCHODNÍ JEDNOTKA č 11										
01.86	TRÉNINKOVÁ HALA	1144.9	164.2	P01	SPORTOVNÍ PODLAHA "TARAFLEX"	St.02	OBKLAD SYSTÉMOVÉ DESKY NA BÁZI DŘEVA DO V.2,4m , BÍLÁ MALBA NA PANELU	Pd.01	AKUSTICKÝ PODHLED	s odolností proti nárazu pro míčové hry
01.83	NÁŘAĎOVNA č.1 TRÉNIKOVÉ HALY	31.5	22.4		Vinylové podlahové pásy protiskluzové (např. ve standardu ALTRO od firmy ANVITRADE)-světle šedá č. 3820110 "TARKETT SAFETRADE UNIVERZAL"		MALBA		MALBA	JIŽ PROVEDENO VE 2.ETAPĚ
01.25	CHODBA - ČISTÝ PROVOZ	167.6	202.0		Vinylové podlahové pásy protiskluzové (např. ve standardu ALTRO od firmy ANVITRADE)-světle šedá č. 3820110 "TARKETT SAFETRADE UNIVERZAL"		MALBA		MALBA	JIŽ PROVEDENO VE 2.ETAPĚ
01.85	NÁŘAĎOVNA č.2 TRÉNIKOVÉ HALY	33.1	25.6		Vinylové podlahové pásy protiskluzové (např. ve standardu ALTRO od firmy ANVITRADE)-světle šedá č. 3820110 "TARKETT SAFETRADE UNIVERZAL"		MALBA		MALBA	JIŽ PROVEDENO VE 2.ETAPĚ

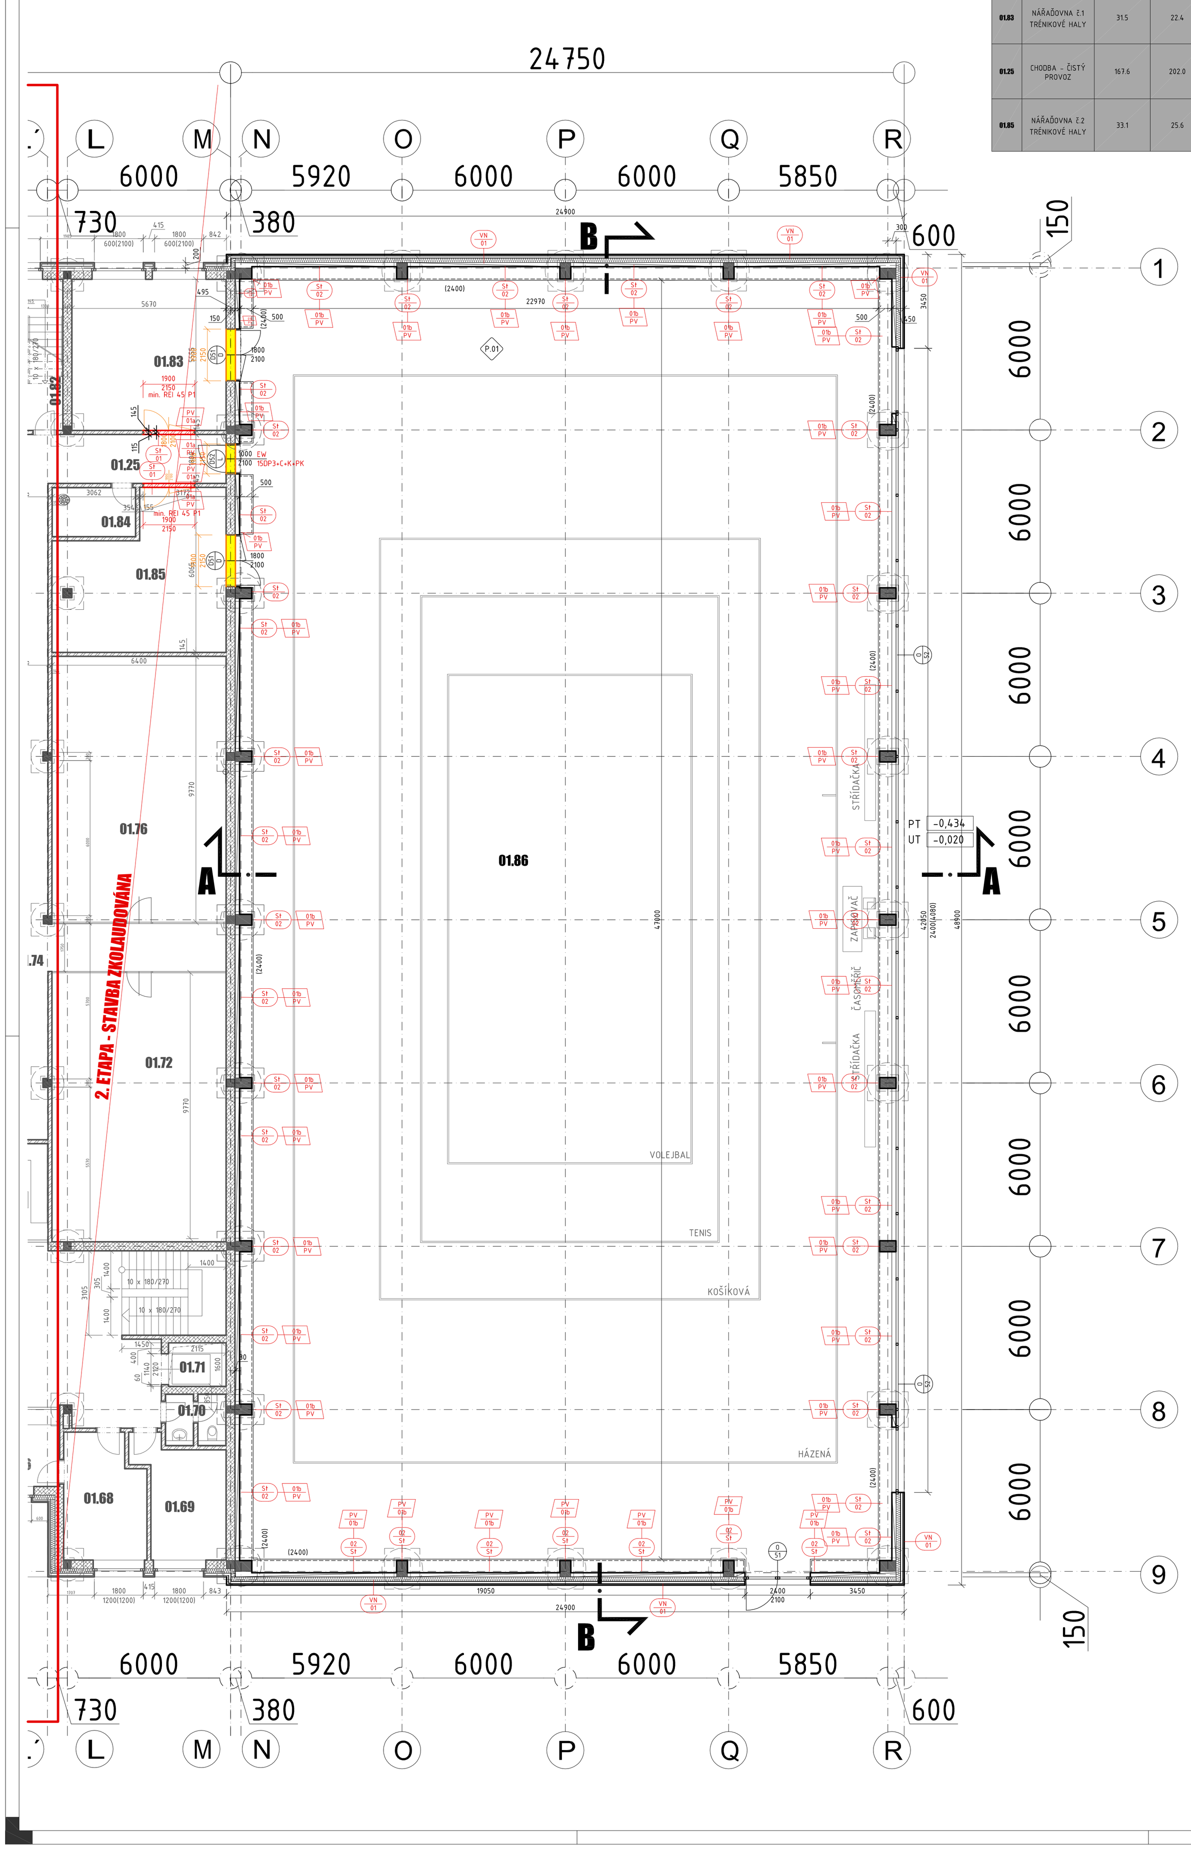

LEGENDA MATERIÁLŮ

- ZDIVO ZE SVISLE DĚROVANÝCH PÁLENÝCH KERAMICKÝCH TVÁRNIC 30AKU
- ZDIVO ZE SVISLE DĚROVANÝCH PÁLENÝCH KERAMICKÝCH TVÁRNIC 8; 11,5 AKU
- POVRCH STUPŇŮ A PODEST VENKOVNÍHO SCHODIŠTĚ Z OCELOVÝCH, ŽÁROVĚ POZINKOVANÝCH SLZIČKOVÝCH PLECHŮ
- OKAPOVÝ CHODNÍČEK Z BETONOVÝCH DLAŽDIC S KAMÍNKOVÝM POVRCHEM ŠÍŘKA 400 MM
- BOURANÉ KONSTRUKCE V ŘEZU
- NOVÉ KONSTRUKCE VE STÁVAJÍCÍCH 1 A 2.ETAPÁCH
- PODKLADNÍ BETON TL. 100, 150 MM, C20/25
- TEPELNÁ IZOLACE DESKY XPS
- TEPELNÁ IZOLACE DESKY EPS-T3500
- ŽB. KONSTRUKCE
- SEPERAČNÍ VRSTVA GEOTEXTÍLIE
- ŘÍČNÍ ŠTĚRK FRAKCE 16-32 mm
- TEPELNÁ IZOLACE MINERÁLNÍ VLNA
- PŮVODNÍ ZEMINA

název stavby

Víceúčelová sportovní hala -TRÉNINK. HALA areál " Klimeška" Kutná Hora

místo stavby: k.ú.Kutná Hora,p.č.3336,3337/1,3340,3341,3337/14	investor: Město Kutná Hora, Havlíčkovo náměstí 552, 284 01 Kutná Hora
generální projektant: MILOTA Kladno spol. s r.o. Huťská 1557 272 01 Kladno IČO:47550961 www.milota.cz Tel.: 312 829 202 PROJEKČNÍ KANCELÁŘ; číslo zakázky 494	zpracovatel: MILOTA Kladno spol. s r.o. Huťská 1557 272 01 Kladno IČO:47550961 www.milota.cz PROJEKČNÍ KANCELÁŘ; číslo zakázky zpracovatele 494; autorizace
revize / datum	hl. architekt projektu: Ing.arch.Irena Pátková, Ing.arch.Jitka Paroubková
	hlavní inženýr projektu: ING. JIŘÍ OPAT; podpis
	odpovědná osoba: ING. JIŘÍ OPAT; podpis
	vypracoval: ING. JIŘÍ OPAT; podpis
	kontroloval: TOMÁŠ MRAČKO; podpis
± 0,000 = 223,60 m n.m.	stupeň dokumentace: DOKUMENTACE PRO PROVEDENÍ STAVBY; kód: DPS
	část: D - DOKUMENTACE STAVEB
	stavební objekt: SO 22
	profesní díl: 01 - ARCHITEKTONICKÉ A STAVEBNĚ TECHNICKÉ ŘEŠENÍ
	název přílohy: **PŮDORYS 1.NP**
	datum: 06/2018; měřítko: 1:100; formát: 27x A4; paré
	část / objekt / díl / příloha / revize: **D1. . . 01 . 02 00**