Vícelúčelová sporovní hala; areál "Klimeška" Kutná Hora - 3.ETAPA TRÉNINKOVÁ HALA

ZÁKRES DO KATASTR.MAPY

M 1:1000

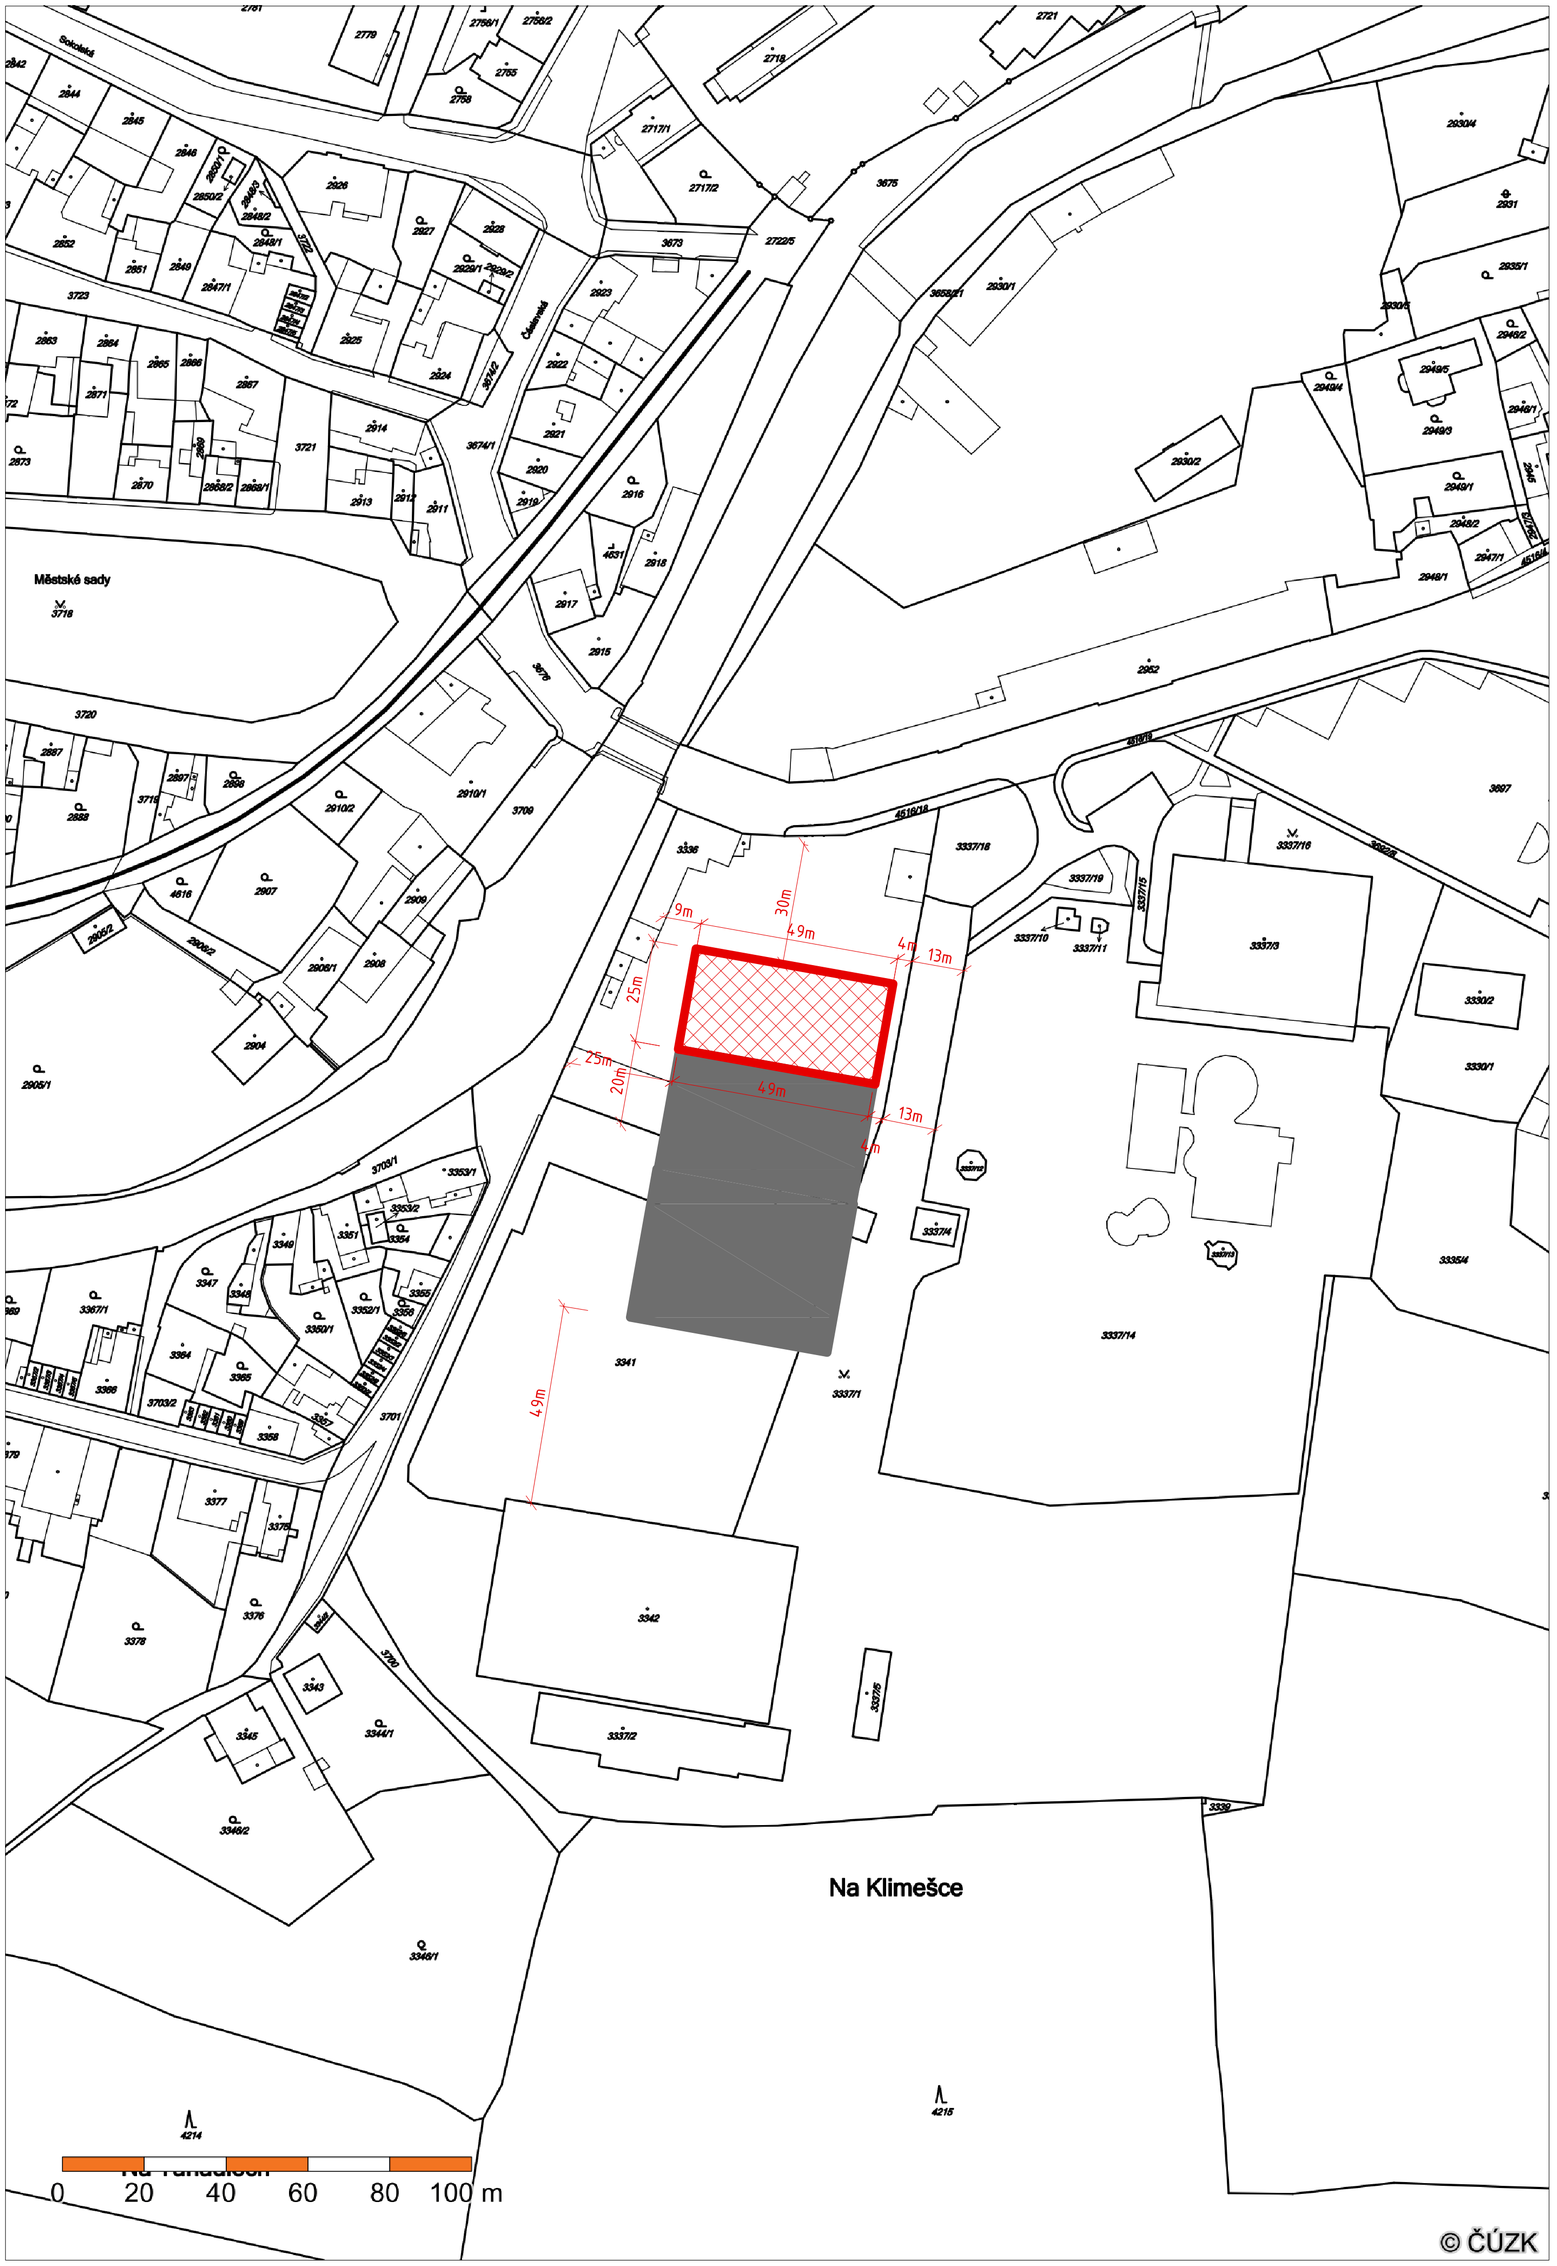

±0,000=223,60

název stavby

Víceúčelová sportovní hala -TRÉNINK. HALA areál " Klimeška" Kutná Hora

místo stavby
k.ú.Kutná Hora,p.č.3336,3337/1,3340,3341,3337/14

investor
Město Kutná Hora, Havlíčkovo náměstí 552, 284 01 Kutná Hora

generální projektant
milota
MILOTA Kladno spol. s r.o.
Hufská 1557
272 01 Kladno
IČO:47550961
www.milota.cz
Tel.: 312 829 202
PROJEKČNÍ KANCELÁŘ
číslo zakázky **494**

zpracovatel
milota
MILOTA Kladno spol. s r.o.
Hufská 1557
272 01 Kladno
IČO:47550961
www.milota.cz
PROJEKČNÍ KANCELÁŘ
číslo zakázky zpracovatele **494**

autorizace

revize | datum

hl. architekt projektu:
Ing.arch.Irena Pátková, Ing.arch.Jitka Paroubková

hlavní inženýr projektu
ING. JIŘÍ OPAT
podpis

odpovědná osoba:
ING. JIŘÍ OPAT
podpis

vypracoval
ING. JIŘÍ OPAT
podpis

kontroloval
TOMÁŠ MRAČKO
podpis

± 0,000 = 223,60 m n.m.

stupeň dokumentace
DOKUMENTACE PRO PROVEDENÍ STAVBY
kód **DPS**

část
C. - SITUAČNÍ VÝKRESY

stavební objekt

profesní díl

název přílohy
ZÁKRES DO KATASTR.MAPY

datum	měřítko	formát	paré
06/2018	1:1000	2 x A4	

část	objekt	díl	příloha	revize
C	.	.	02	00