ZÁKLADOVÁ DESKA TL.300 mm - SCHÉMA VÝZTUŽE

1:100

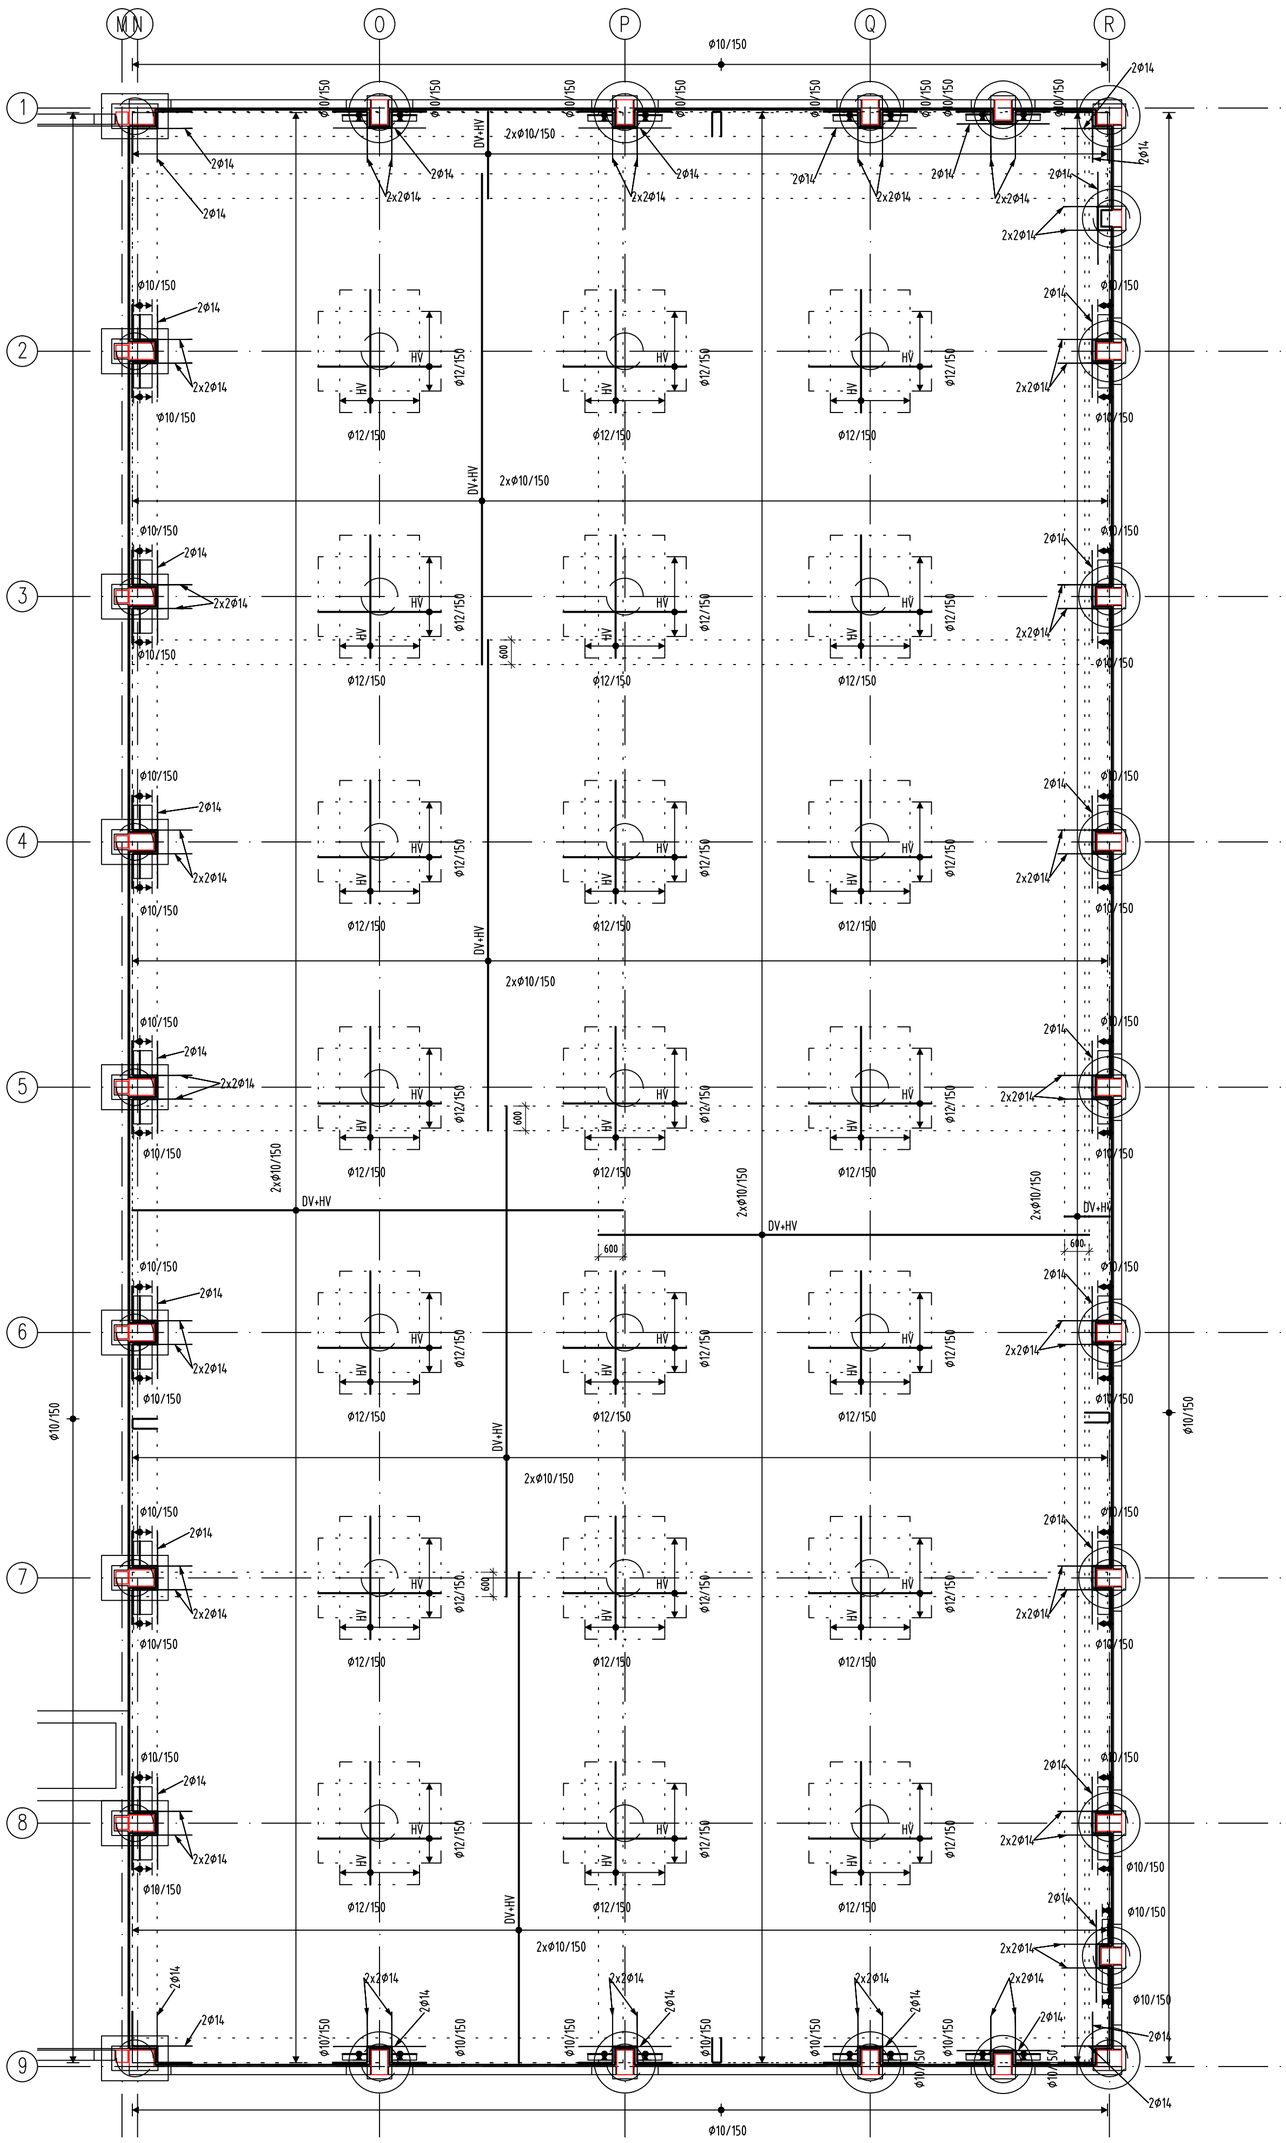

TABULKA VÝZTUŽE

Pol	Profil	Delka [mm]	ks	B 500		
				10	12	14
CELKOVA DELKA			[m]	33594.4	1764.0	346.5
HMOTNOST			[kg]	20712.2	1566.1	418.7
CELKOVA HMOTNOST			[kg]		22697.0	
REZERVA			10 [%]			
CELKEM			[kg]		24966.7	

POŘADÍ VRSTEV VÝZTUŽE

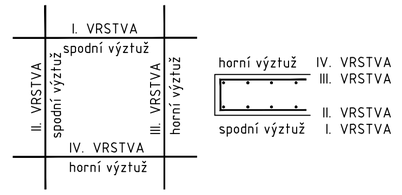

POZNÁMKY KE KÓTOVÁNÍ PRUTŮ:

- UVÁDĚNÉ DÉLKY JSOU VZTAŽENY K VNĚJŠÍMU LÍCI PRUTU.
- POLOMĚRY OBLOUKŮ JSOU POLOMĚRY OHÝBACÍCH TRNŮ.
- NEZNAČENÉ ÚHLY OHYBŮ JSOU 45°, 90°, RESP. 180°.
- CELKOVÉ DÉLKY VLOŽEK JSOU STŘIŽNÉ DÉLKY.
- ROVNÉ VLOŽKY JSOU VE VÝKAZU OZNAČENÉ „*“.
- NEJMENŠÍ VNITŘNÍ PRŮMĚR ZAKŘIVENÍ VÝZTUŽE:
  - PRO ø<=16mm – VNITŘNÍ ø ZAKŘIVENÍ= 4ø
  - PRO ø >16mm – VNITŘNÍ ø ZAKŘIVENÍ= 7ø
  - VIZ TABULKA 8.1N NORMY EN 1992-1-1

KÓTOVÁNÍ PODLE ČSN EN ISO 4066:

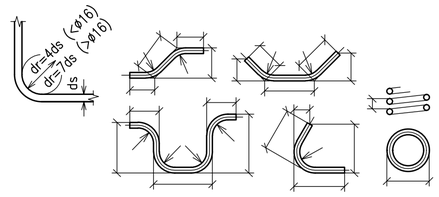

POZNÁMKY

- PRACOVNÍ SPÁRY SE PŘED BETONÁŽÍ DALŠÍHO PRACOVNÍHO ZÁBĚRU ŘÁDNĚ OČISTÍ A ZDRSNÍ.
- BETON BUDE ŘÁDNĚ OŠETŘOVÁN DLE STANDARDNÍCH TECHNOLOGICKÝCH PRAVIDEL.
- POD ZÁKLADOVOU DESKU SE PROVEDE PODKLADNÍ BETON TL. 150 mm VYZTUŽEN KARI SÍTÍ.
- STYKOVACÍ DÉLKA VÝZTUŽE JE 60 ø.
- VÝZTUŽ PŘEČNÍVAJÍCÍ Z BEDNĚNÍ A V OTVORECH KRÁTIT NA MÍSTĚ.
- DILATACE MEZI JEDNOTLIVÝMI DILATAČNÍMI CELKY BUDE TVOŘENA VLOŽENÍM EPS.
- DISTANČNÍ VÝZTUŽ NENÍ VYKÁZÁNA. POUŽÍT DLE ZVYKLOSTÍ DODAVATELE.
- TATO DOKUMENTACE NESLOUŽÍ PRO ZHOTOVENÍ DÍLA. JE NUTNÉ ZHOTOVIT DÍLENSKOU DOKUMENTACI.

BETON dle ČSN EN 1992, ČSN EN 206-1

KONSTRUKCE : ZÁKLADOVÁ DESKA

C30/37 - XC1

KRYTÍ: ....40 mm

název stavby

Víceúčelová sportovní hala -TRÉNINK. HALA areál " Klimeška" Kutná Hora

místo stavby: k.ú.Kutná Hora,p.č.3336,3337/1,3340,3341,3337/14	investor: Město Kutná Hora, Havlíčkovo náměstí 552, 284 01 Kutná Hora
generální projektant: milota, PROJEKČNÍ KANCELÁŘ, číslo zakázky 494	zpracovatel: ELSA Consulting s.r.o., Do Podkovy 176/44, 104 00 Praha 22 - Hájek, Tel.: +420 777 157 734, IČ: 041 22 852, DIČ: CZ041 22 852
MILOTA Kladno spol. s r.o., Hořská 1557, 272 01 Kladno, IČO:47550961, www.milota.cz, Tel.: 312 829 202	autorizace
revize / datum	hl. architekt projektu: Ing.arch.Irena Pátková, Ing.arch.Jitka Paroubková
± 0,000 = 223,60 m n.m.	hlavní inženýr projektu: ING. JIŘÍ OPAT; podpis
	odpovědná osoba: ING. MIROSLAV ČÍSAŘ Csc; podpis
	vypracoval: ING. ELENA ĎUBEKOVÁ; podpis
	kontroloval: ING. MARTIN KOVÁŘ; podpis
	stupeň dokumentace: DOKUMENTACE PRO PROVEDENÍ STAVBY; kód: DPS
	část: D – DOKUMENTACE STAVEB
	stavební objekt: SO 22
	profesní díl: 02 – STAVEBNĚ-KONSTRUKČNÍ ŘEŠENÍ
	název přílohy: ZÁKLADOVÁ DESKA-SCHÉMA VÝZTUŽE
	datum: 06/2018; měřítko: 1:100; formát: 6 A4; paré
	část / objekt / díl / příloha / revize: D1.SO.22.02.