BLOKOVÉ SCHEMA EPS

V OBJEKU I.ETAPY

III.ETAPA

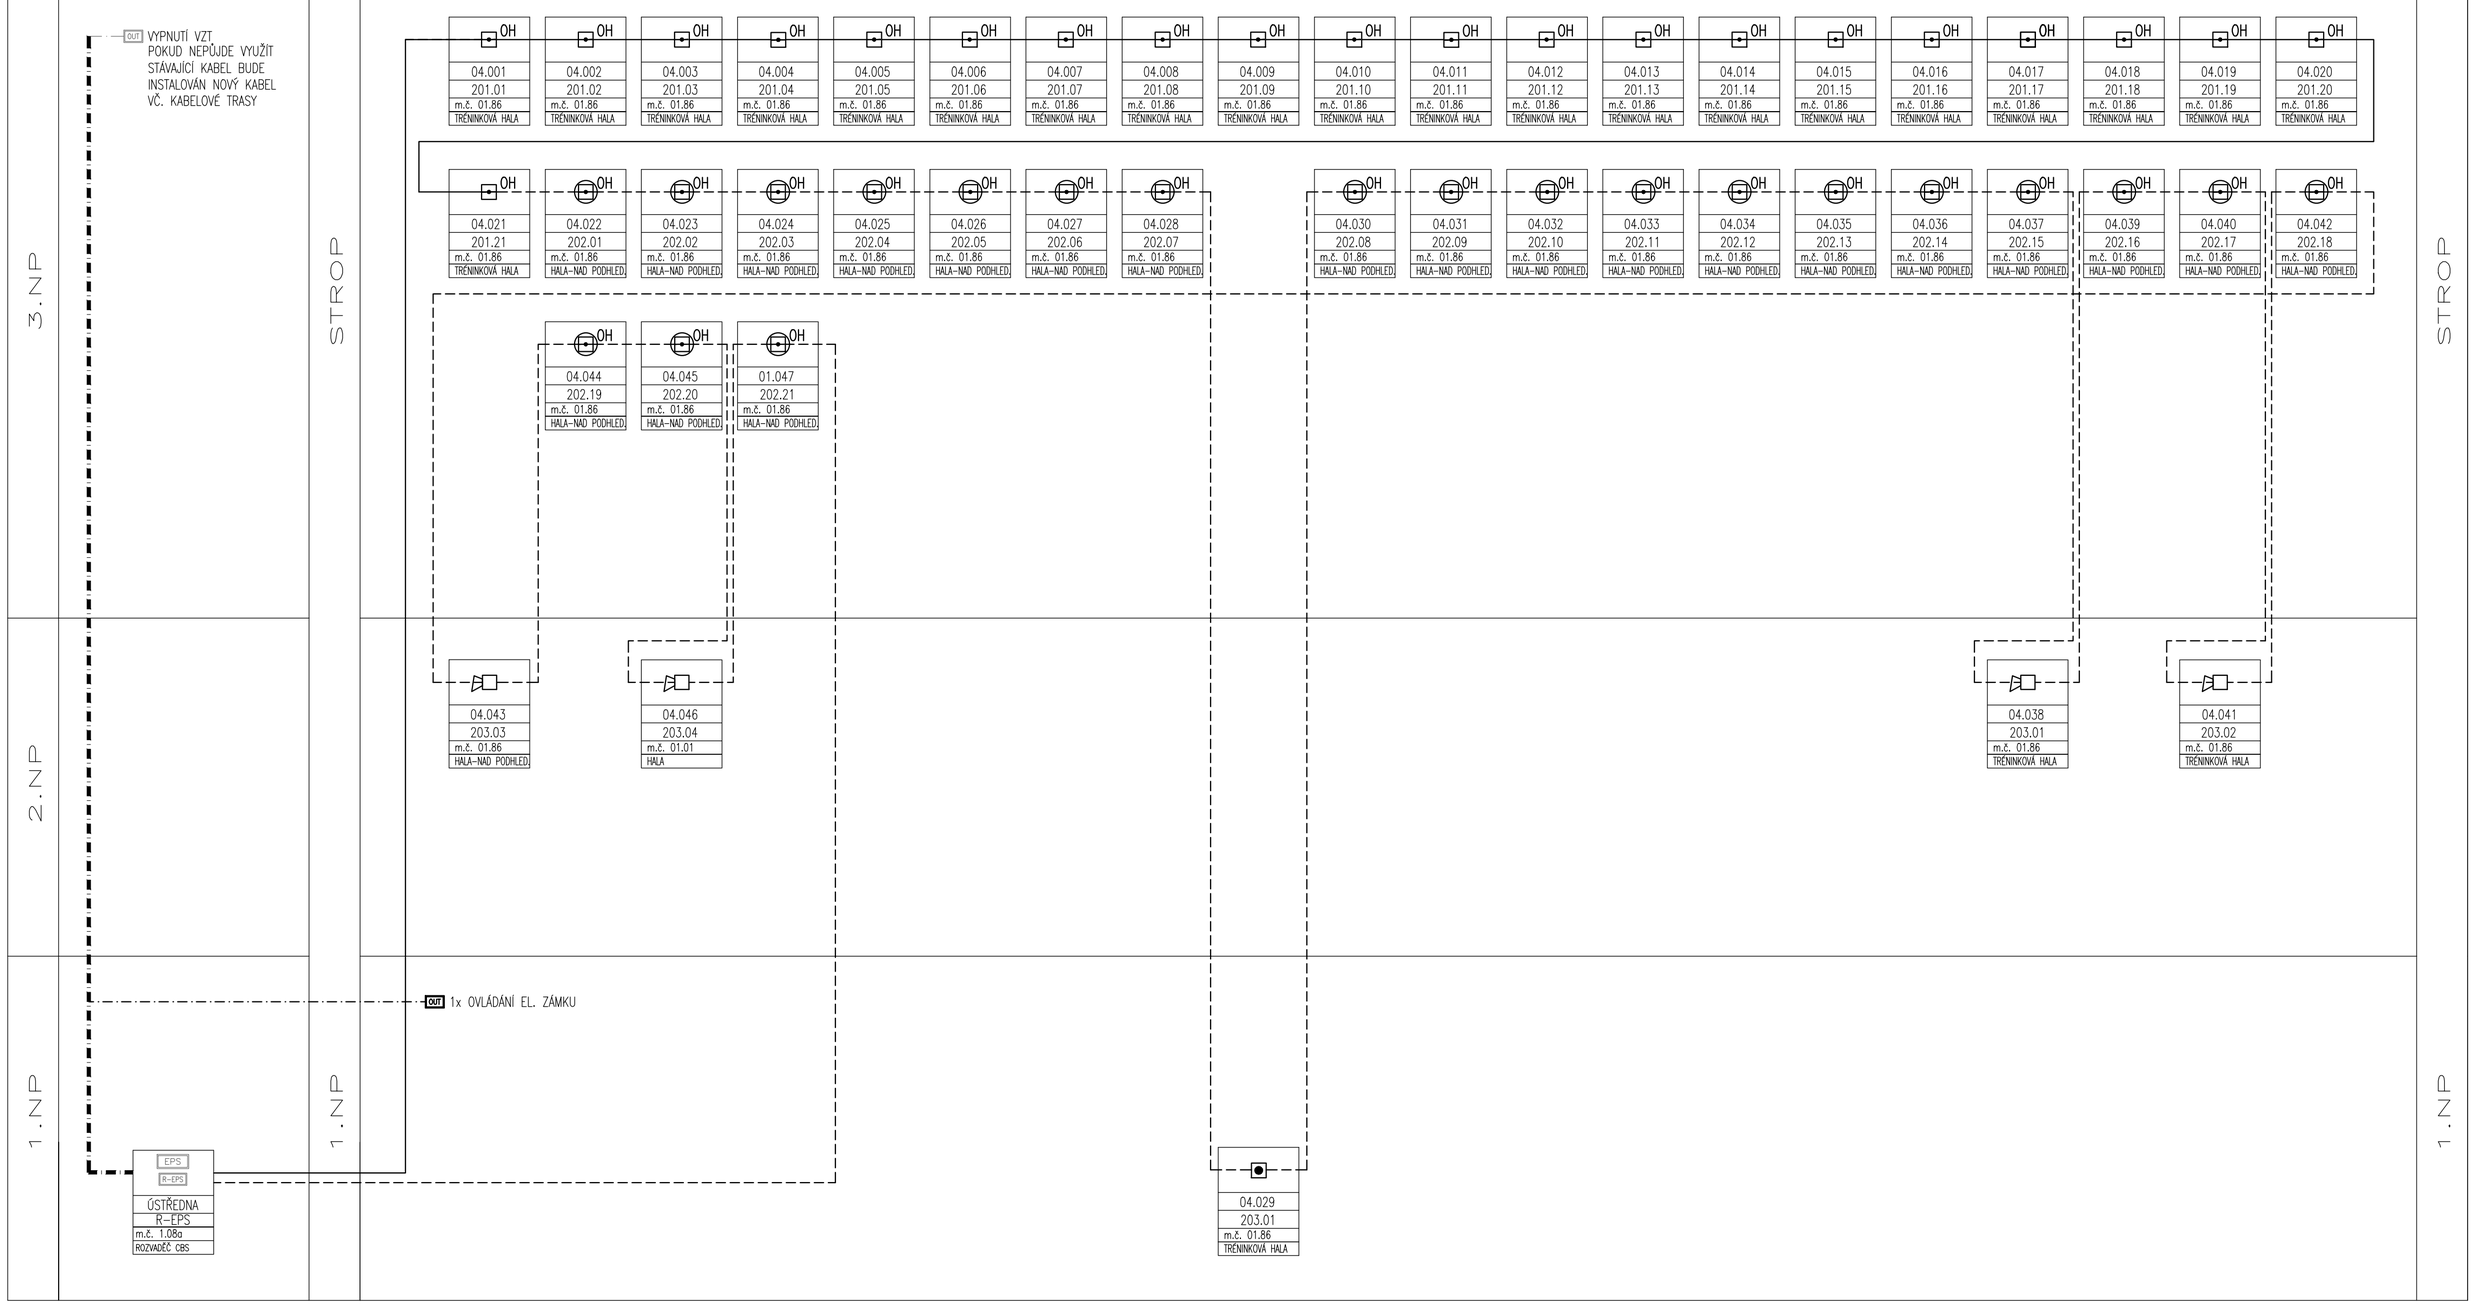

LEGENDA: EPS (ELEKTRICKÁ POŽÁRNÍ SIGNLIZACE)	
OH	OPTICKO – KOUŘOVÝ HLÁSIČ
OH	OPTICKO – KOUŘOVÝ HLÁSIČ NAD PODHLEDEM
	TLAČÍTKOVÝ HLÁSIČ
OH	AUTOMATICKÝ HLÁSIČ S AKUSTICKOU SIGNALIZACÍ
	AKUSTICKÁ SIGNALIZACE
	ELEKTROMECHANICKÝ ZÁMEK
OPPO	OPPO – OBSLUŽNÉ POLE POŽÁRNÍ OCHRANY
KTPO	KTPO – KLÍČOVÝ TREZOR POŽÁRNÍ OCHRANY
R-EPS	ROZVADĚČ EPS (OVLÁDÁNÍ NÁVAZNÝCH ZAŘÍZENÍ)
PT	PARALELNÍ TABLO (PIT)
IN	VSTUP EPS
OUT	VÝSTUP EPS
EPS	ÚSTŘEDNA EPS
ZDP	ZAŘÍZENÍ DÁLKOVÉHO PŘENOSU
– – – – –	VEDENÍ EPS (KABEL S FUNKČNÍ ODOLNOSTÍ PŘI POŽÁRU, B2caS1d1) 1x2x0,8 – V
– · – · –	VEDENÍ EPS (KABEL S FUNKČNÍ ODOLNOSTÍ PŘI POŽÁRU, B2caS1d1) Xx2x0,8 – V
———	VEDENÍ EPS (TRASA NENÍ S FUNKČNÍ ODOLNOSTÍ PŘI POŽÁRU, B2caS1d1) 1x2x0,8 – V

Fyzická adresa má tvar například 01.037, kde první dvojčíslí udává číslo kruhové linky v ústředně.
Druhé trojčíslí udává pořadí čidla na příslušné kruhové lince.

Logická adresa má tvar například 307.01, kde první číslo udává číslo skupiny hlásičů a druhé určuje pořadí čidla ve skupině.

EPS ZAŘÍZENÍ INSTALOVÁNO V RÁMCI I.ETAPY

název stavby

Víceúčelová sportovní hala -TRÉNINK. HALA areál " Klimeška" Kutná Hora

místo stavby
k.ú.Kutná Hora,p.č.3336,3337/1,3340,3341,3337/14

investor
Město Kutná Hora, Havlíčkovo náměstí 552, 284 01 Kutná Hora

generální projektant
milota
MILOTA Kladno spol. s r.o.
Hurská 1557
272 01 Kladno
IČO:47559961
www.milota.cz
Tel.: 312 829 202
PROJEKČNÍ KANCELÁŘ
číslo zakázky **494**

zpracovatel

autorizace

číslo zakázky zpracovatele

revize | datum

hl. architekt projektu:
Ing.arch.Irena Pátková, Ing.arch.Jitka Paroubková

hlavní inženýr projektu: ING. JIŘÍ OPAT — podpis

odpovědná osoba: ING. TOMÁŠ LÉBR — podpis

vypracoval: ING. TOMÁŠ LÉBR — podpis

kontroloval: ING. TOMÁŠ LÉBR — podpis

± 0,000 = 223,60 m n.m.

stupeň dokumentace: DOKUMENTACE PRO PROVEDENÍ STAVBY — kód: **DPS**

část: D – DOKUMENTACE STAVEB

stavební objekt: SO 22

profesní díl: 07 – SLABOPROUDÁ ELEKTROTECHNIKA

název přílohy

Blokové schéma - EPS

datum	měřítko	formát	paré
06/2018		6x A4	

část	objekt	díl	příloha	revize
D1.	.	.07	.03	-