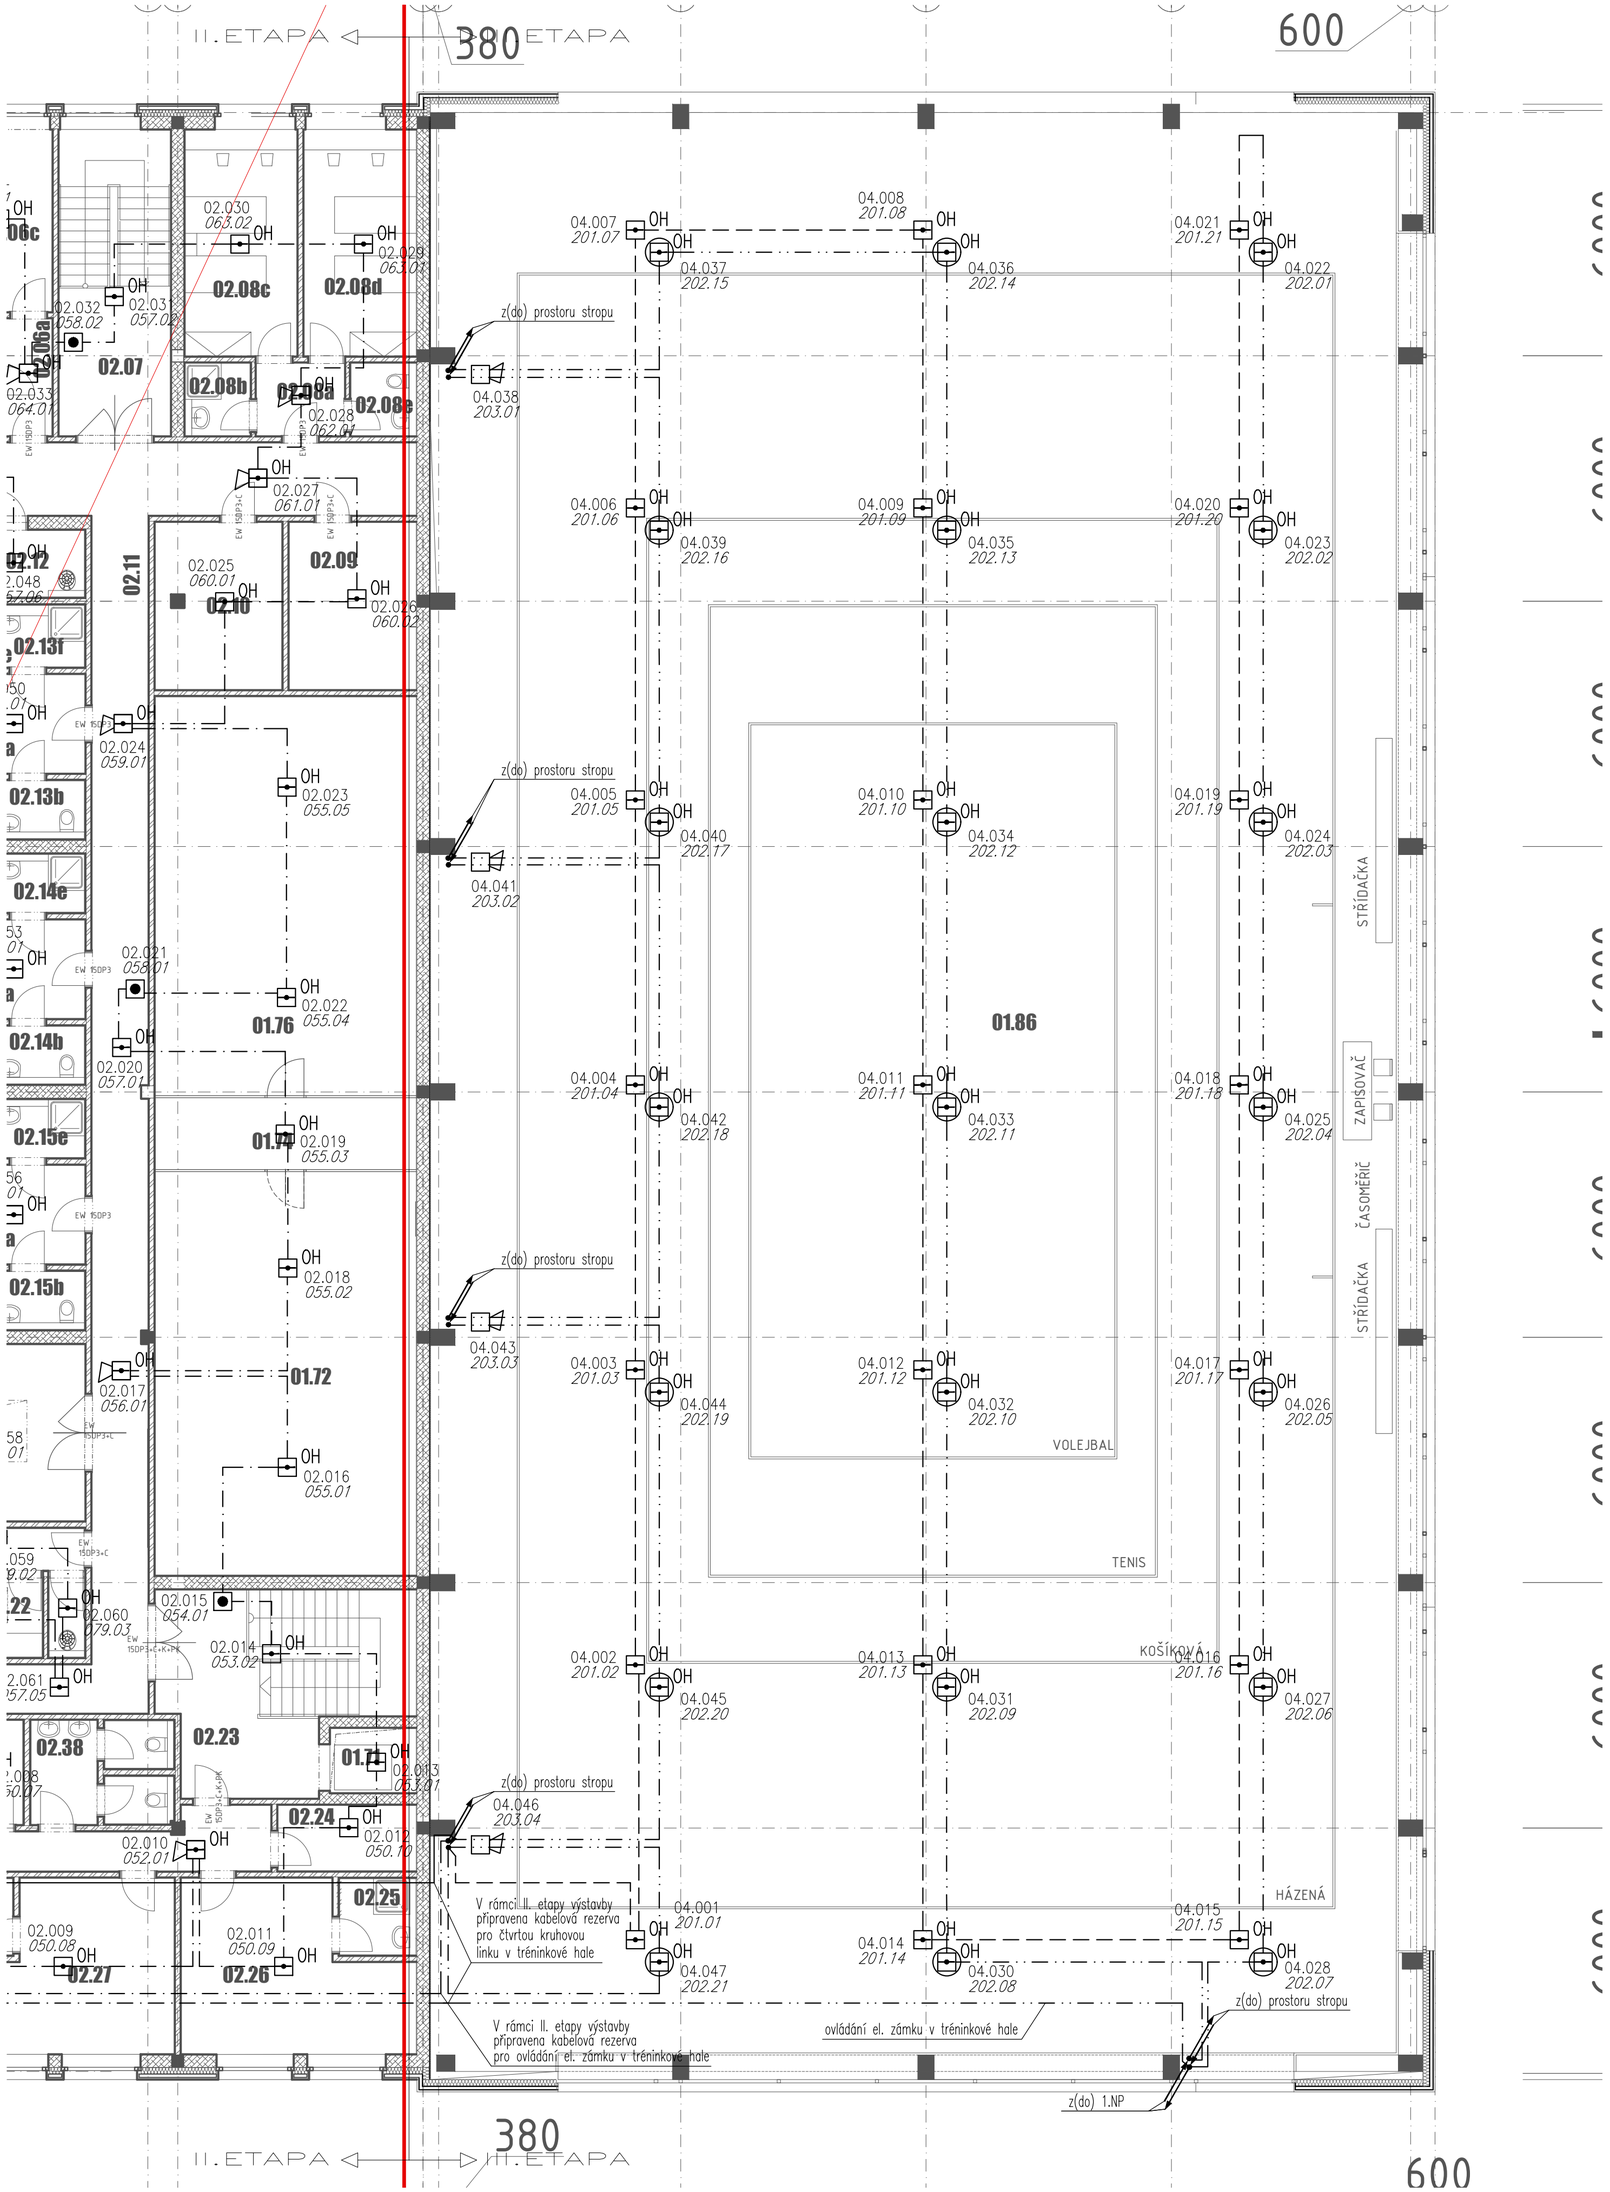

LEGENDA: EPS (ELEKTRICKÁ POŽÁRNÍ SIGNLIZACE)		
ZNAČKA	POPIS	PŘIPOJENO KABELEM
OH	AUTOMATICKÝ HLÁSIČ	1x2x0,8 – V (B2cas1d1)
OH	AUTOMATICKÝ HLÁSIČ S AKUSTICKOU SIGNALIZACÍ	1x2x0,8 – V (B2cas1d1)
OH	AUTOMATICKÝ HLÁSIČ NAD PODHLEDEM	1x2x0,8 – V (B2cas1d1)
T	TERMODIFERENCIÁLNÍ HLÁSIČ	1x2x0,8 – V (B2cas1d1)
	TLAČÍTKOVÝ HLÁSIČ	1x2x0,8 – V (B2cas1d1)
	AKUSTICKÁ SIGNALIZACE	1x2x0,8 – V (B2cas1d1)
IN	VSTUP EPS	2x2x0,8 (B2cas1d1)
OUT	VÝSTUP EPS	Xx2x0,8; 2x1,5 – V (B2cas1d1)
R-EPS	ROZVADĚČ EPS (OVLÁDÁNÍ NÁVAZNÝCH ZAŘÍZENÍ)	Xx2x0,8; 2x1,5 – V (B2cas1d1)
EPS	ÚSTŘEDNA EPS	3Jx1,5 – V
	OBSLUŽNÉ POLE POŽÁRNÍ OCHRANY (OPPO)	8x2x0,8 – V (B2cas1d1)
	KLÍČOVÝ TREZOR POŽÁRNÍ OCHRANY (KTPO)	4x2x0,8 – V (B2cas1d1)
PT	PARALELNÍ TABLO (PIT)	4x2x0,8 – V (B2cas1d1)
	PROPOJOVACÍ KRABICE (E30)	
	SIGNALIZAČNÍ MAJÁK	2x2x0,8 – V (B2cas1d1)
	ELEKTROMECHANICKÝ ZÁMEK	2x1,5 – V (B2cas1d1)

———	VEDENÍ INSTALOVÁNO V OHEBNÉ TRUBCE PVC pr. 23mm ZASEKÁNO POD OMÍTKOU
– – – –	VEDENÍ INSTALOVÁNO V TUHÉ TRUBCE PVC pr. 25mm NA KONSTRUKCI PODHLEDU
– · – · –	VEDENÍ INSTALOVÁNO POMOCÍ PŘÍCHYTEK E30 NA POVRCHU NEBO ZASEKÁNO POD OMÍTKU
— · — · —	VEDENÍ INSTALOVÁNO POMOCÍ PŘÍCHYTEK E30 NA TRAPÉZOVÝ STROP

název stavby

Víceúčelová sportovní hala -TRÉNINK. HALA areál " Klimeška" Kutná Hora

místo stavby
k.ú.Kutná Hora,p.č.3336,3337/1,3340,3341,3337/14

investor
Město Kutná Hora, Havlíčkovo náměstí 552, 284 01 Kutná Hora

generální projektant
milota
PROJEKČNÍ KANCELÁŘ
MILOTA Kladno spol. s r.o.
Hutská 1557
272 01 Kladno
IČO 47550961
www.milota.cz
Tel.: 312 829 202

zpracovatel
Ing. Tomáš Lebr
Jarosl. Kociána 1734, Kladno 2
ČKAIT 0008736
tomas@lebr.cz, tel: 774 224 289

autorizace

číslo zakázky **494**

číslo zakázky zpracovatele

revize | datum

hl. architekt projektu:
Ing.arch.Irena Pátková, Ing.arch.Jitka Paroubková

hlavní inženýr projektu
ING. JIŘÍ OPAT
podpis

odpovědná osoba:
ING. TOMÁŠ LÉBR
podpis

vypracoval
ING. TOMÁŠ LÉBR
podpis

kontroloval
ING. TOMÁŠ LÉBR
podpis

± 0,000 = 223,60 m n.m.

stupeň dokumentace
DOKUMENTACE PRO PROVEDENÍ STAVBY
kód **DPS**

část
D – DOKUMENTACE STAVEB

stavební objekt
SO 22

profesní díl
07 – SLABOPROUDÁ ELEKTROTECHNIKA

název přílohy
PŮDORYS 1.NP (STROP) - EPS

datum	měřítko	formát	paré
06/2018		6 x A4	

část	objekt	díl	příloha	revize
D1.	.	. 07	. 08	-