


PODÉLNÝ PROFIL
ÚSEK A
km 0,000 - 0,286
M 1:500/50 km

KRAJ:	STŘEDOČESKÝ
KATASTRÁLNÍ ÚZEMÍ:	Kaňk 678015
DRUH POZEMKŮ:	OSTATNÍ KOMUNIKACE

◀ SMĚR VLEVO

SMĚR VPRAVO ▶

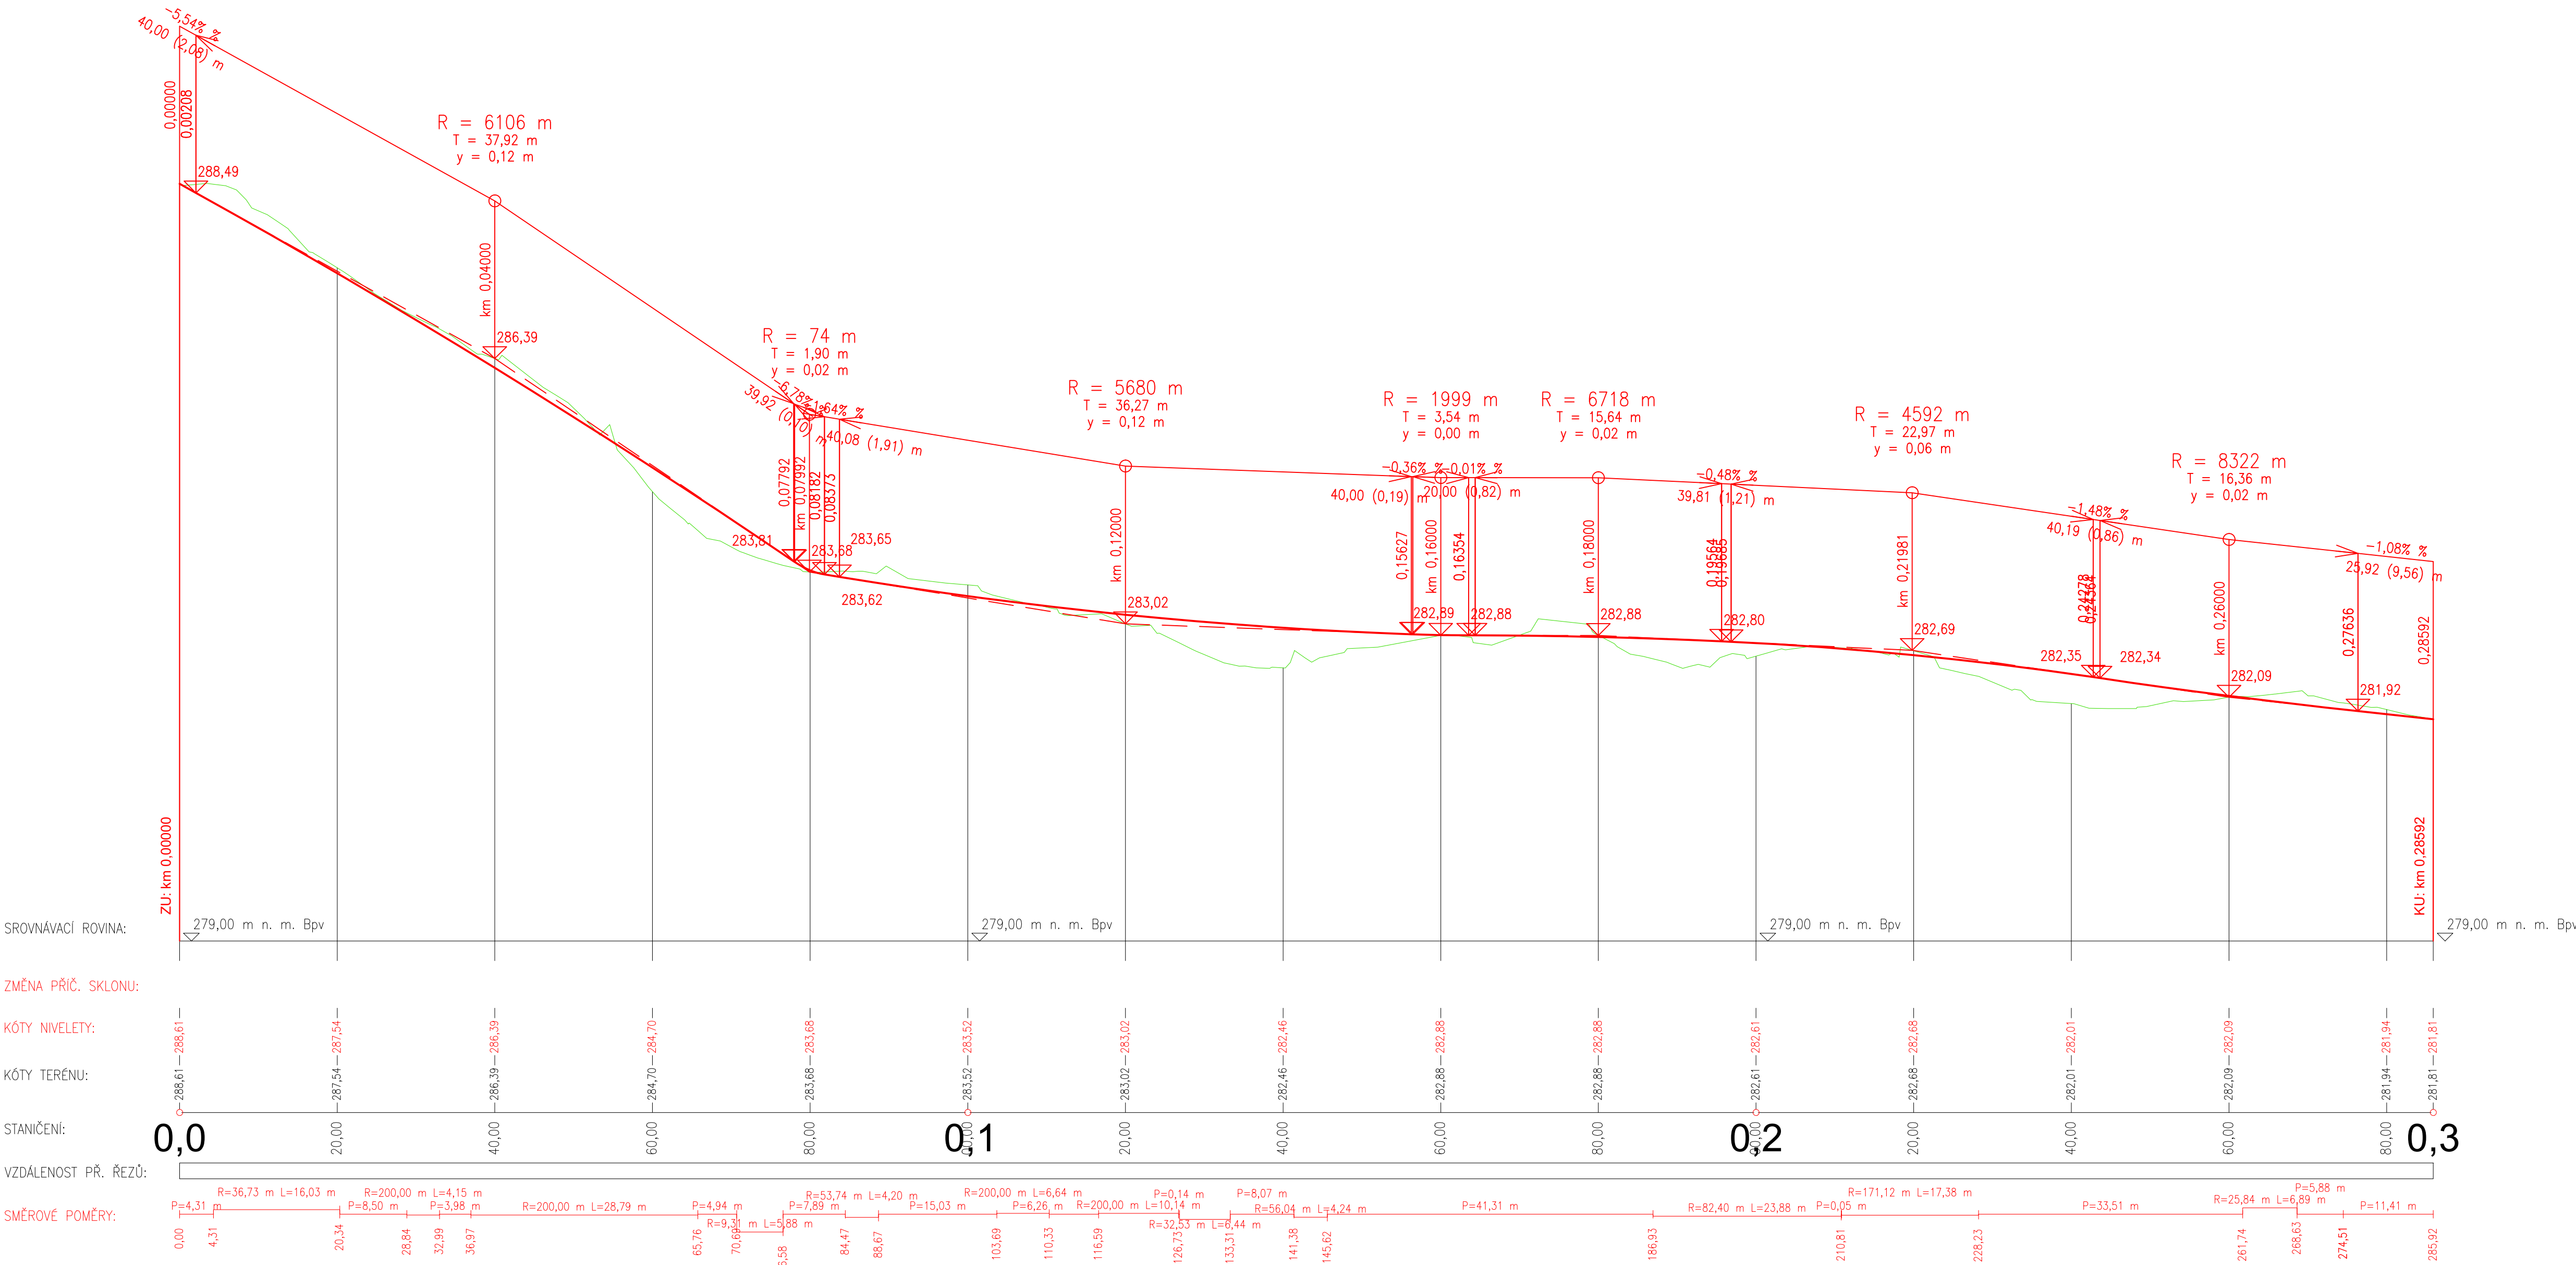

ARTENDR® ARTENDR s.r.o. Nádražní 67 281 51 Velký Osek	Kraj:	Středočeský	Číslo paré:		
	K.ú.:	Kaňk [678015]			
	Objednatel:	Město Kutná Hora	Formát:	A1	
	Akce:	Stavební úpravy komunikace Ke Gruntě a Vavřínecká v městské části Kaňk Kutná Hora			
Vypracoval:	Stupeň: DSP				
Benjamin Erben	Datum: Červen 2023				
Zodpovídá:	Měřítko:				Výkres č.:
Ing. Jan Chyba	PODÉLNÝ PROFIL ÚSEK A		1:500/50	D.1.1-005	