


- Legenda:
- Hranice pozemku
 - 702/17 Parcelní číslo
 - Etapu I.
 - Etapu II.
 - Etapu III.
 - Etapu IV.
 - Etapu V.

Dotčené pozemky:
739/16, 612/1, 618/5, 616/1,
617/1, 610, 609/1, 686/5, 753,
619/1, 749, 17/1, 622, 621/1,
742, 626/3

Výněti ze ZPF:
686/5 - 82.7 m2
BPEJ:
32252 - 70.3 m2
31010 - 12.4 m2

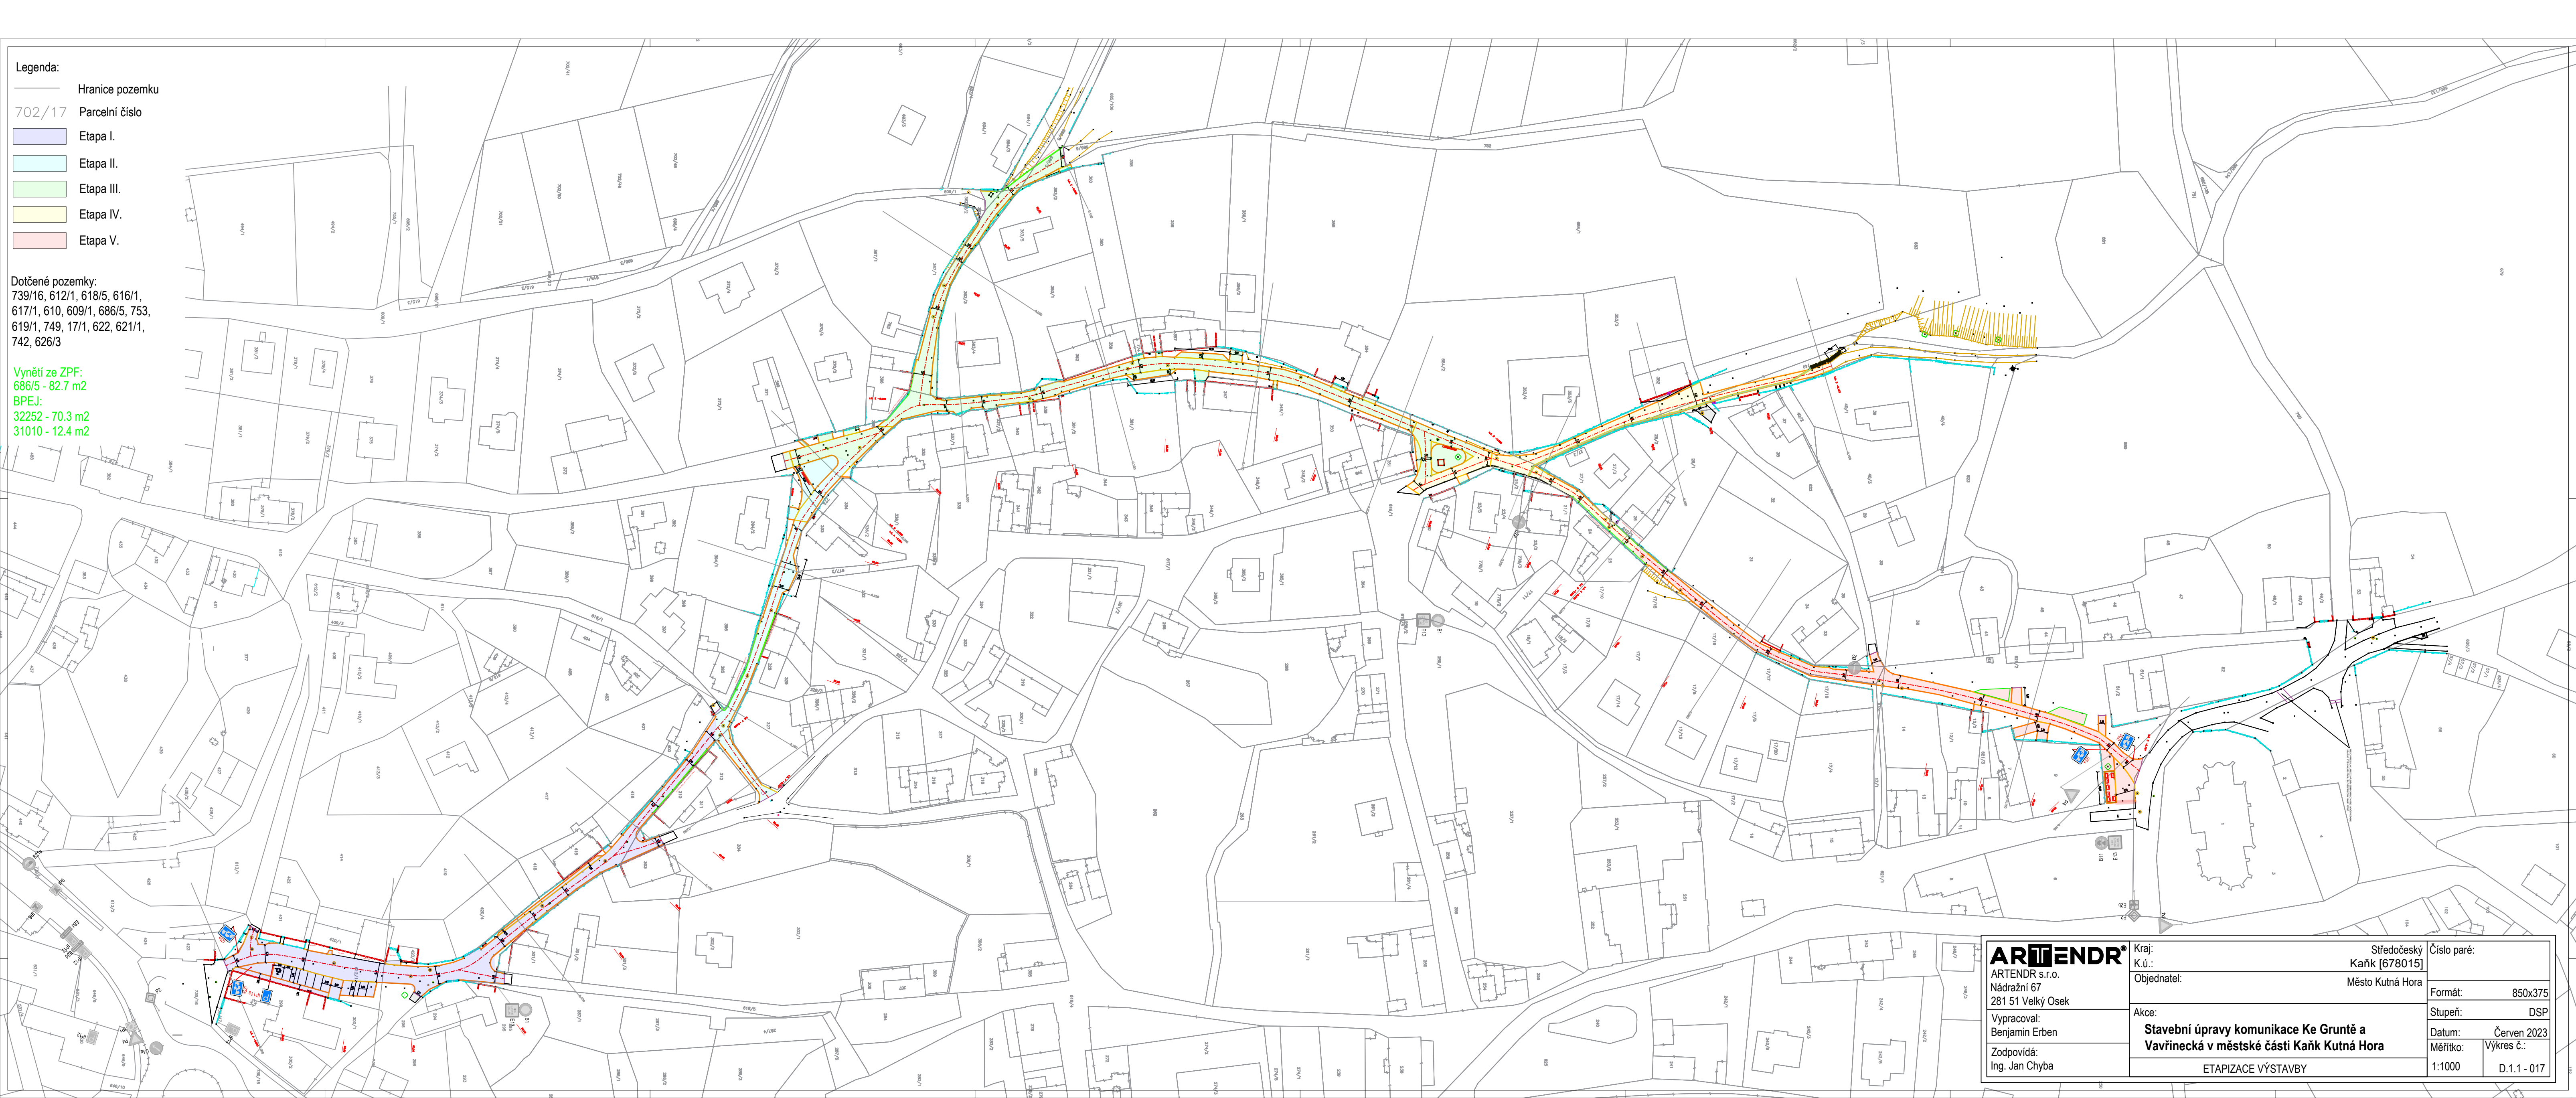

ARTENDR ARTENDR s.r.o. Nádražní 67 281 51 Velký Osek Vypracoval: Benjamin Erben Zodpovídá: Ing. Jan Chyba	Kraj:	Středočeský	Číslo paré:
	K.ú.:	Kaňk [678015]	
	Objednatel:	Město Kutná Hora	Formát:
			850x375
	Akce:	Stavební úpravy komunikace Ke Gruntě a Vavřínecká v městské části Kaňk Kutná Hora	
		ETAPIZACE VÝSTAVBY	
		Datum:	Červen 2023
		Měřítko:	Výkres č.: D.1.1 - 017