


- Legenda:
- Hranice pozemku
 - 702/17 Parcelní číslo
 - ARCHIVNÍ SONDY GIS
 - Odebrané sondy RnDr. Hušpauer 2022
 - VÝSKYT HALD

Dotčené pozemky:
739/16, 612/1, 618/5, 616/1,
617/1, 610, 609/1, 686/5, 753,
619/1, 749, 17/1, 622, 621/1,
742, 626/3

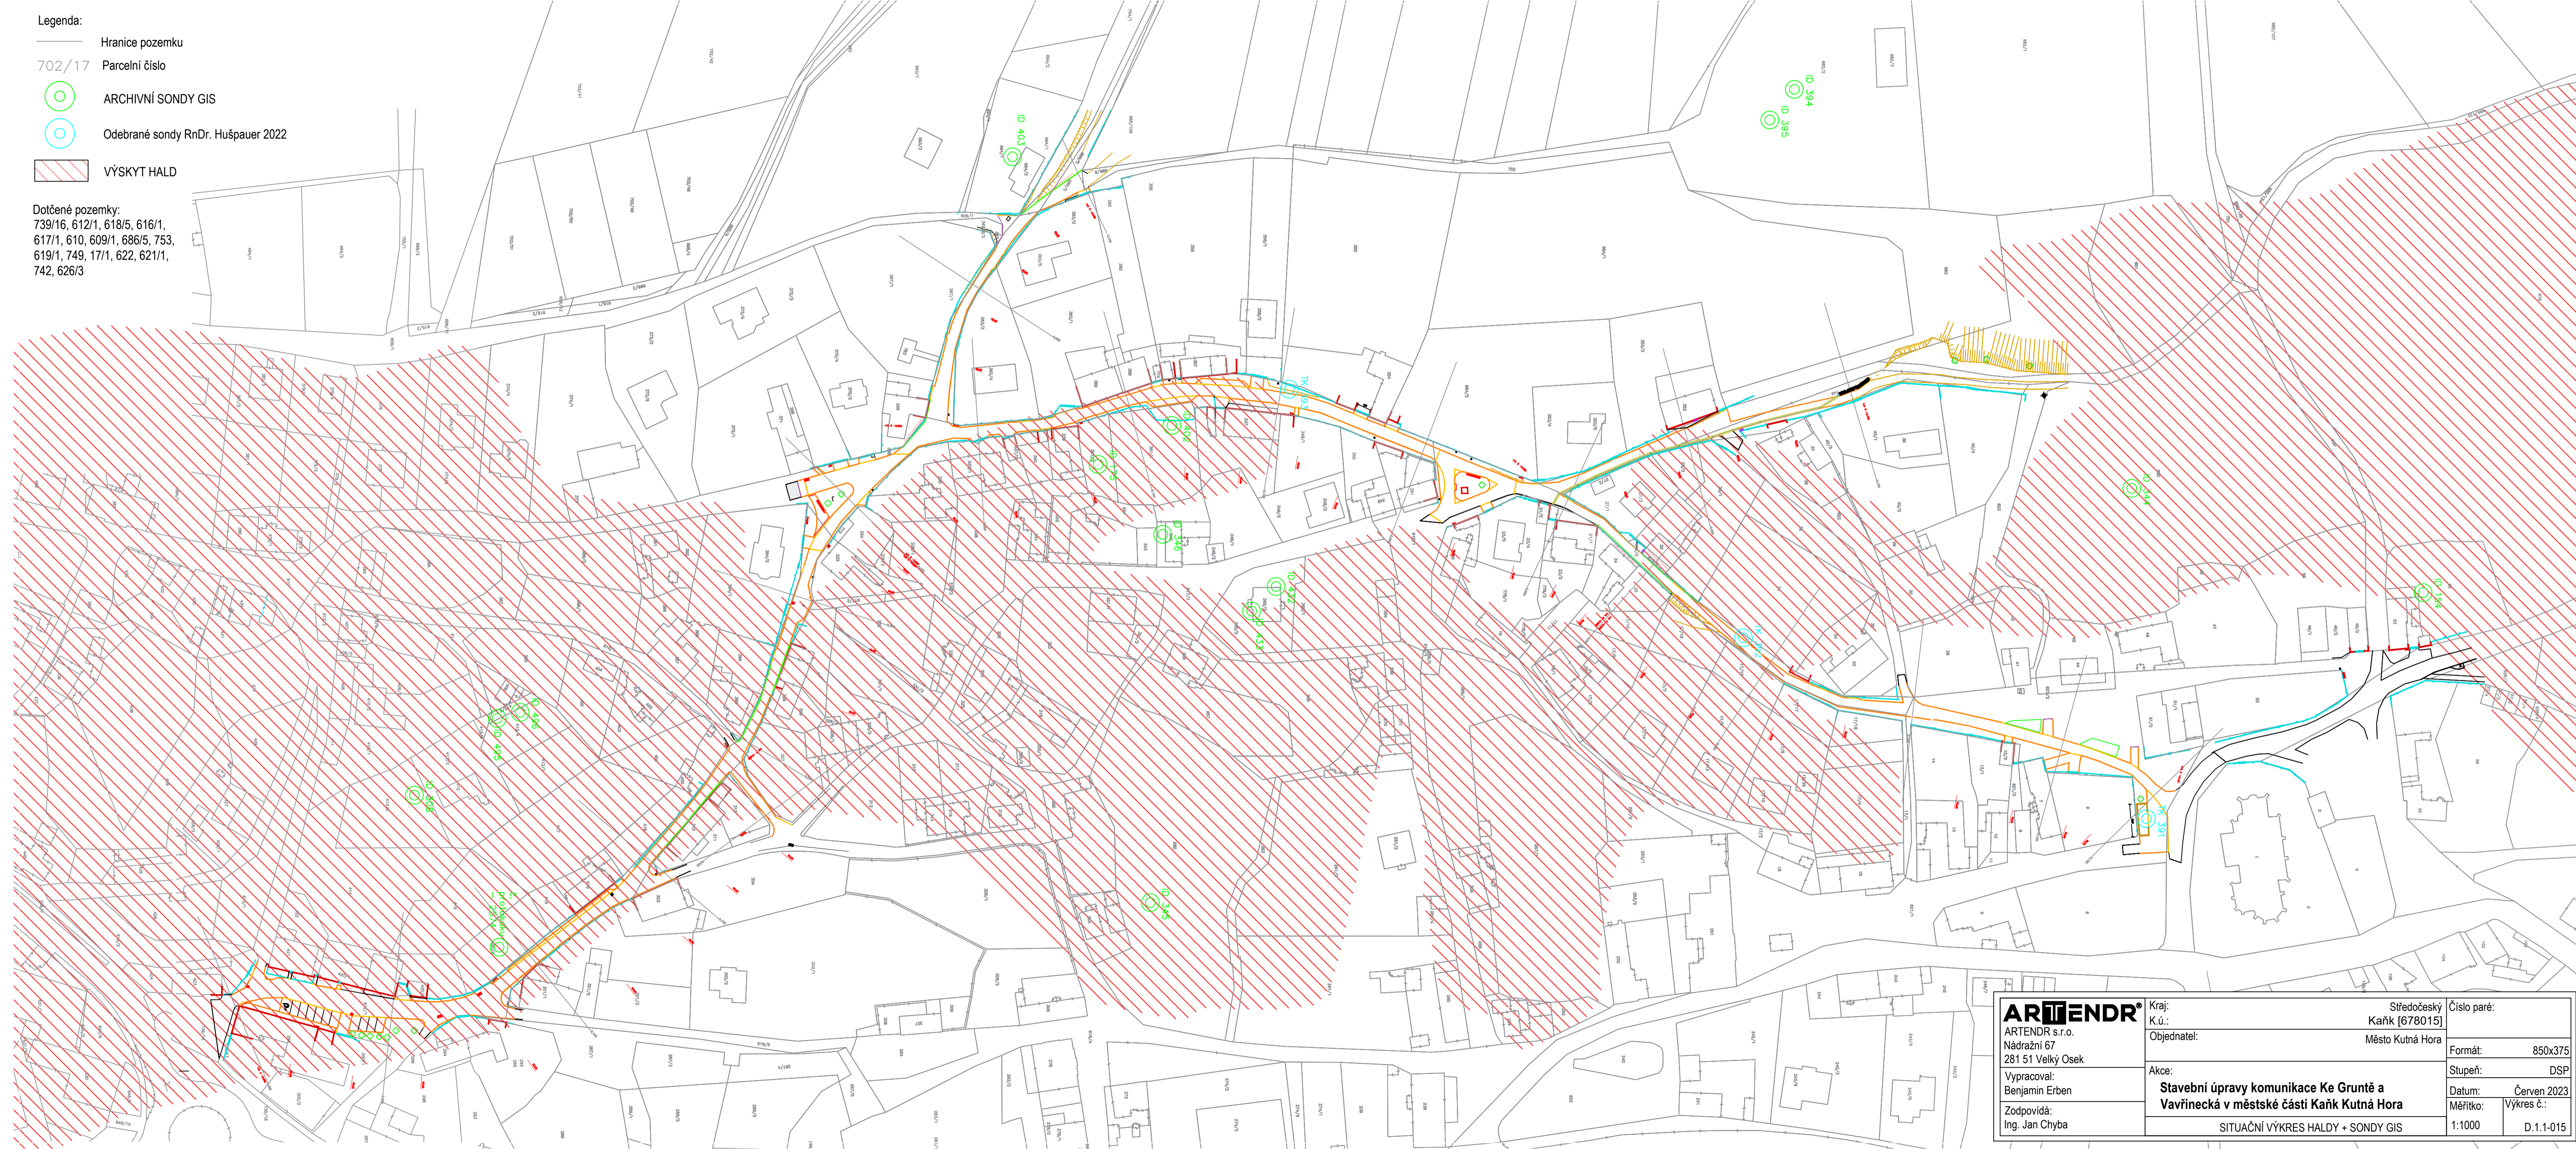

ARTENDR ARTENDR s.r.o. Nádražní 67 281 51 Velký Osek Vypracoval: Benjamin Erben Zodpovídá: Ing. Jan Chyba	Kraj: Středočeský K.ú.: Kaňk [678015] Objednatel: Město Kutná Hora Akce: Stavební úpravy komunikace Ke Gruntě a Vavřínecká v městské části Kaňk Kutná Hora	
	SITUAČNÍ VÝKRES HALDY + SONDY GIS	
Číslo paré: 850x375		Formát: 850x375
Stupeň: DSP		Datum: Červen 2023
Měřítko: 1:1000		Výkres č.: D.1.1-015