

SKLONOVÉ POMĚRY:

SROVNÁVACÍ ROVINA:

ZMĚNA PŘÍČ. SKLONU:

KÓTY NIVELETY:


KÓTY TERÉNU:

STANIČENÍ:

VZDÁLENOST PŘ. ŘEZŮ:

STANIČENÍ PŘ. ŘEZŮ:

SMĚROVÉ POMĚRY:

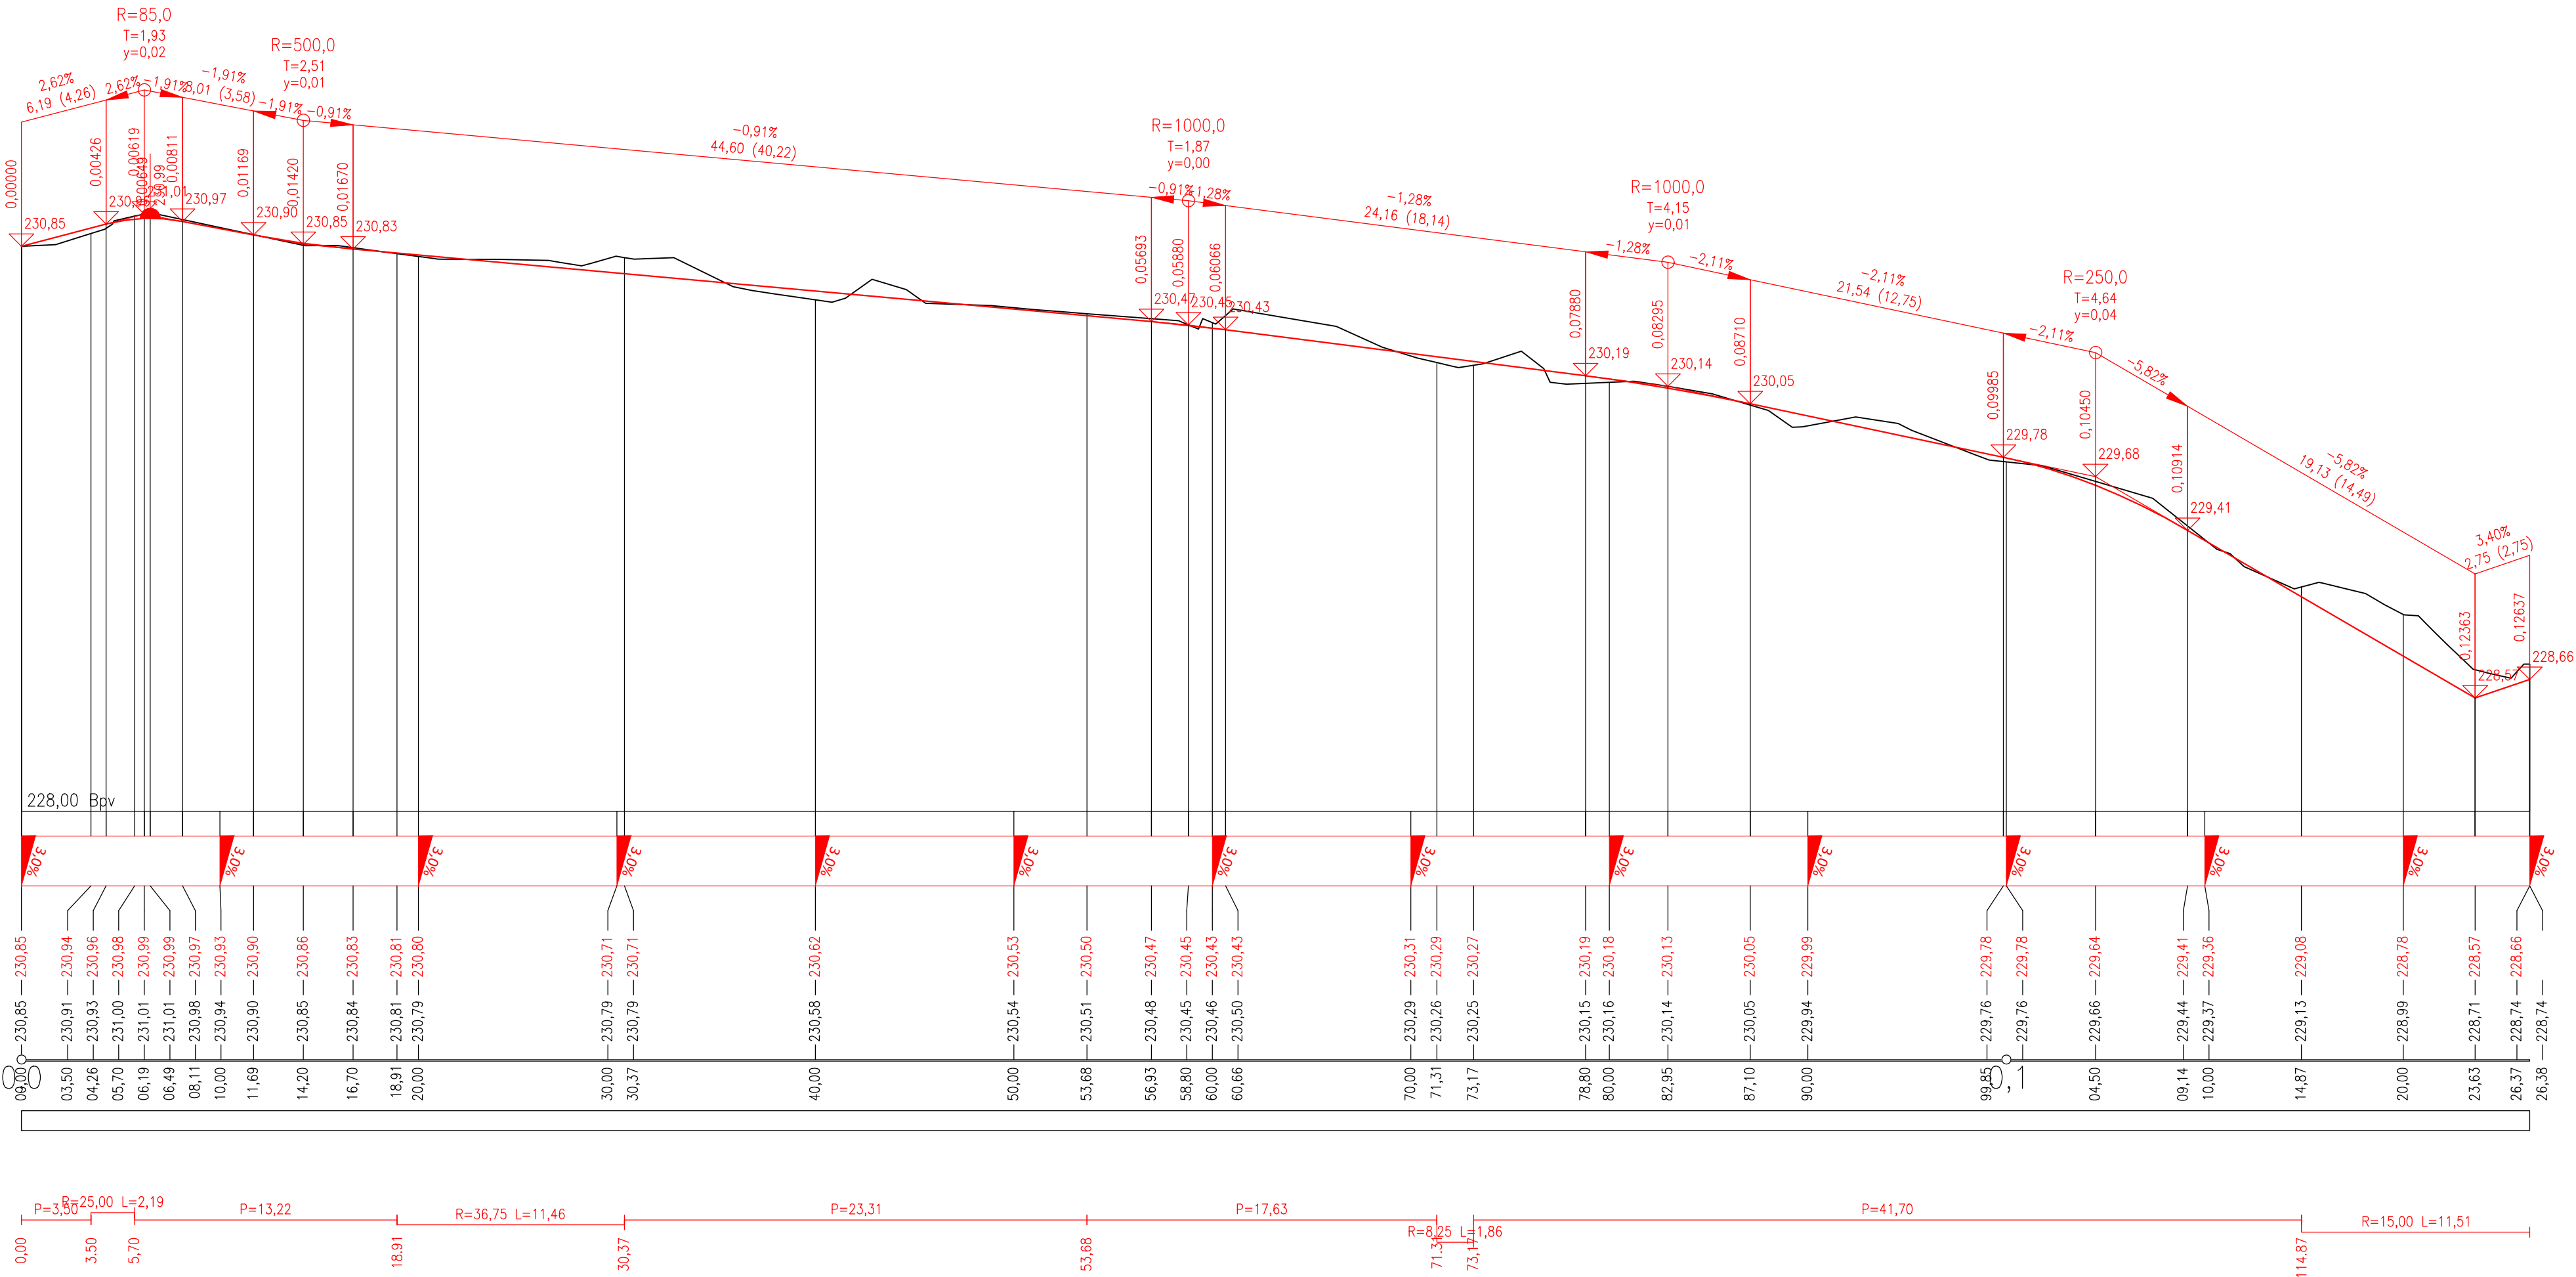

ZODPOVĚDNÝ PROJEKTANT: Ing. Martin Mojžíš		VYPRACOVAL: Ing. Tomáš Pospíšil	KONTROLOVAL: Ing. Anna Hybská	<div><div><div>T</div><div>Ing. Tomáš Pospíšil projektant dopravních staveb</div></div><div>17. listopadu 400, Pardubice, 530 02, IČ: 08006393 www.projekcepospisil.cz, info@projekcepospisil.cz</div></div>
INVESTOR: Město Kutná Hora, Havlíčkovo náměstí 552/1, Kutná Hora, 284 01				
KRAJ: Středočeský		OBEC: Kutná Hora		
STAVEBNÍ OBJEKT: SO 102 - Komunikace a zpevněné plochy				
NÁZEV STAVBY: Rekonstrukce povrchu části komunikace v ulicích Pod Kaňkem a U Nadjezdu v Kutné Hoře				DATUM: 1/2023
NÁZEV VÝKRESU: Podélný profil - Pod Kaňkem				FORMÁT: 840x297mm
				MĚŘÍTKO: 1:250/25
				STUPEŇ: DPS
ČÍSLO ZAKÁZKY: 162-22				ČÍSLO SOUPRAVY: ČÍSLO VÝKRESU: D.1.2.3