

SKLONOVÉ POMĚRY:

SROVNÁVACÍ ROVINA:

ZMĚNA PŘÍČ. SKLONU:

KÓTY NIVELETY:


KÓTY TERÉNU:

STANIČENÍ:

VZDÁLENOST PŘ. ŘEZŮ:

STANIČENÍ PŘ. ŘEZŮ:

SMĚROVÉ POMĚRY:

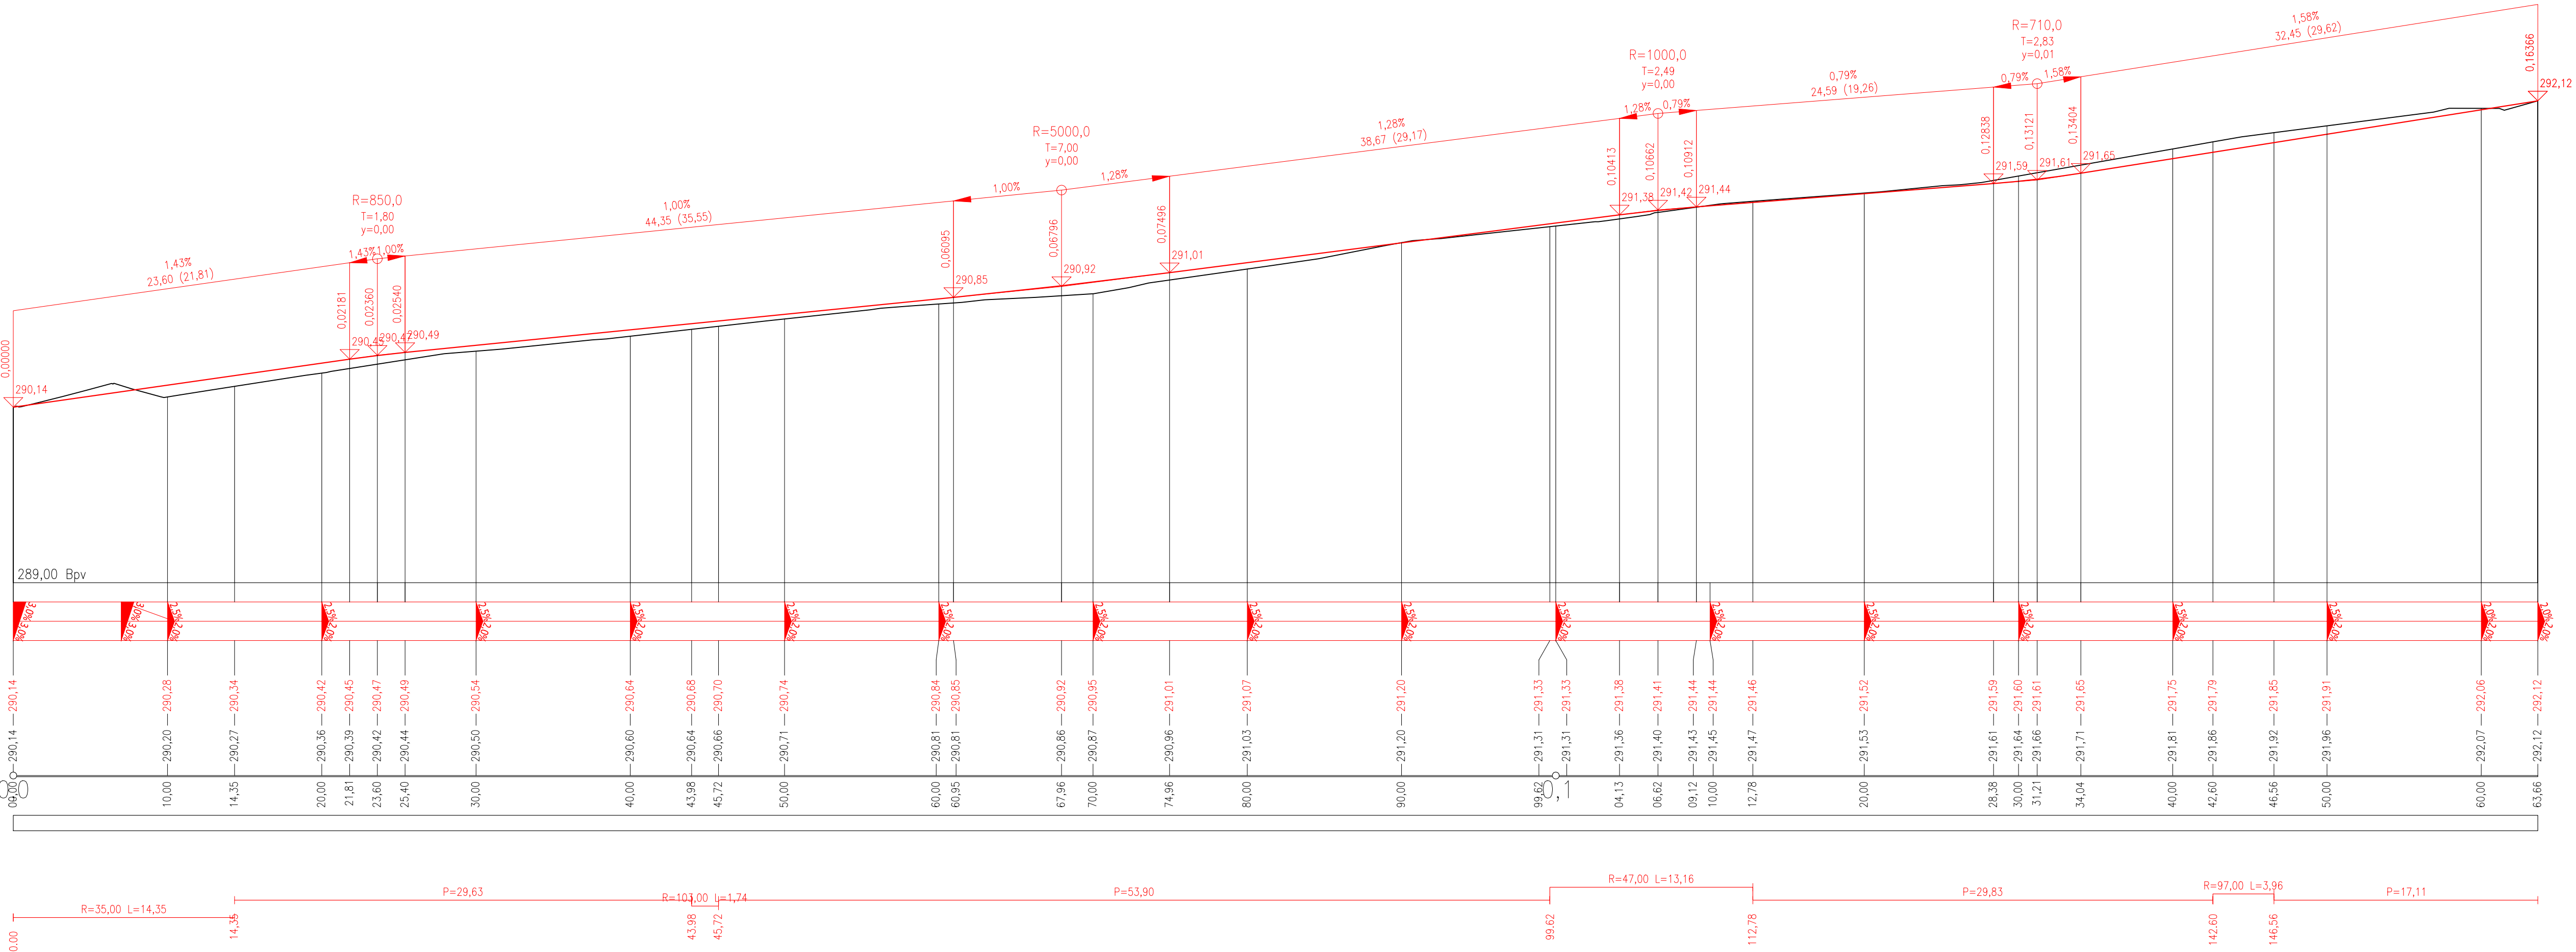

ZODPOVĚDNÝ PROJEKTANT: Ing. Martin Mojžíš		VYPRACOVAL: Ing. Tomáš Pospíšil	KONTROLOVAL: Ing. Anna Hybská	
INVESTOR: Město Kutná Hora, Havlíčkovo náměstí 552/1, Kutná Hora, 284 01				
KRAJ: Středočeský		OBEC: Kutná Hora		
STAVEBNÍ OBJEKT: SO 101 - Komunikace a zpevněné plochy NÁZEV STAVBY: Rekonstrukce povrchu částí komunikace v ulici Tyršova v Kutné Hoře NÁZEV VÝKRESU:			DATUM:	1/2023
			FORMÁT:	950x297mm
			MĚŘÍTKO:	1:250 / 25
			STUPEŇ:	DPS
			ČÍSLO ZAKÁZKY:	173-22
			ČÍSLO SOUPRAVY:	ČÍSLO VÝKRESU:
Podélný profil			D.1.1.3	