


SCHÉMA ROZVADĚČE RS

ROZVADĚČ RS2

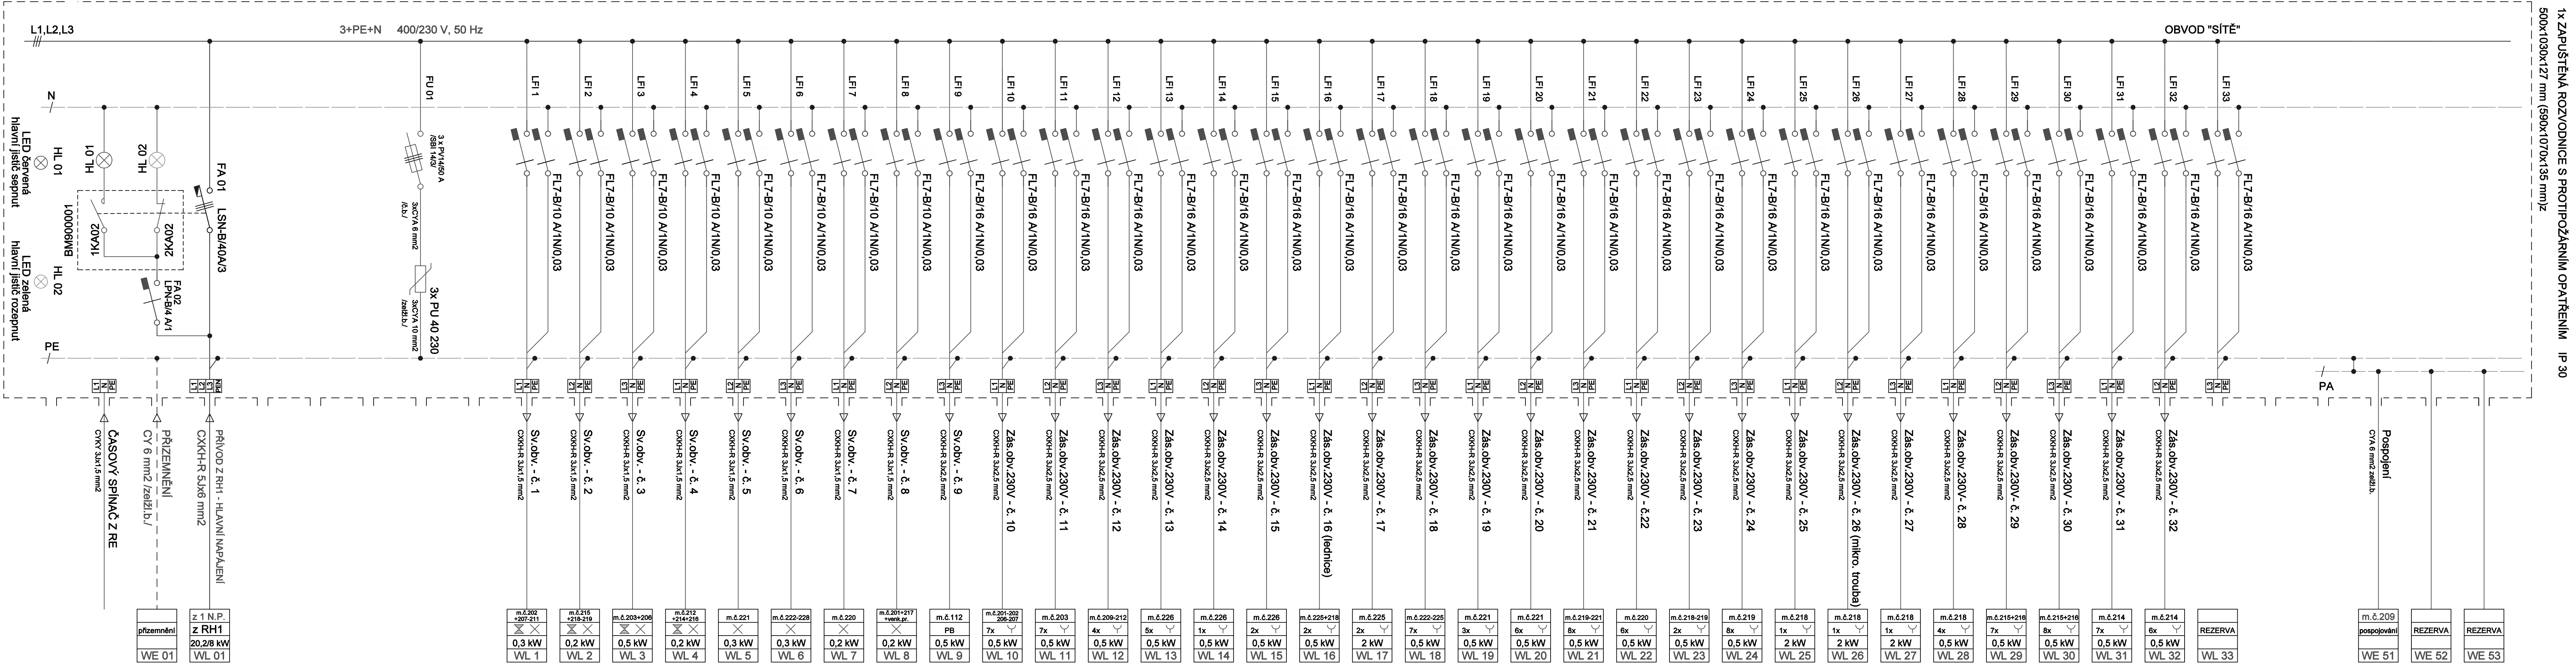

PROUDOVÁ SOUSTAVA: TN-C-S 3+PEN, 3+PE+N 400/230 V, 50 Hz

OCHRANNÁ OPATŘENÍ (PŘED NEBEZPEČNÝM DOTYKEM):

AUTOMATICKÝM ODPOJENÍM OD ZDROJE provedena podle čl. 411.1 ČSN 33 2000-4-41 e

provedena podle čl. 411.3.1 CSN 33 2000-4-41 a

doplňená: PROUDOVÝM CHRANICEM provedena podle čl. 411.3.3 ČSN 33 2000-4-41 e)

AUTORIZACE:
ING. VÁCLAV SMETANA
AUTORIZOVANÝ INŽENÝR PRO TECHNIKU PROSTŘEDÍ STAVEB
SPECIALIZACE ELEKTRICKÁ ZAŘÍZENÍ
ČÍSLO ČKAIT 0010360
PODPIS:

| | | | | | |
|--------|------------|-----------|--------------|--------------|--------------|
| 0 | LEDEN 2024 | 1. VYDÁNÍ | Ing. SMETANA | Ing. SMETANA | Ing. SMETANA |
| P.Č. | DATUM | POPIS | NAVRHL | ZPRACOVAL | SCHVÁLIL |
| REVIZE | | | | | |

| | | | | | |
|---|--|---|--|--|--|
| STAVBA : | | REKONSTRUKCE ZELENKOVY VILY | | ZPRACOVATEL PROJEKTU : Ing. Václav Šmetana | |
| INVESTOR : | | město Kutná Hora, Havlíčkovo nám. 284 01 Kutná Hora | | ZODPOVĚDNÝ PROJEKTANT : Ing. VÁCLAV ŠMETANA | |
| | | | | VYPRACOVAL : Ing. VÁCLAV ŠMETANA | |
| MÍSTO STAVBY: Masarykova 453/56, 284 01, Kutná Hora, k.ú. Kutná Hora, p.č. 2542/1 | | | | DATUM ZPRACOVÁNÍ : LEDEN 2024 | |
| PROFESÍ : SILNOPROUDÁ ELEKTROINSTALACE | | | | FORMÁT : 6 A4 | |
| DRUH VÝKRESU: | | MĚŘÍTKO : PARÉ: | | STUPEŇ PŘÍKAZU : DPS | |
| SCHÉMA ROZVÁDEČNÍ R52 | | | | ARCHIVNÍ ČÍSLO : D147b-009 | |