


půdorys 2. np

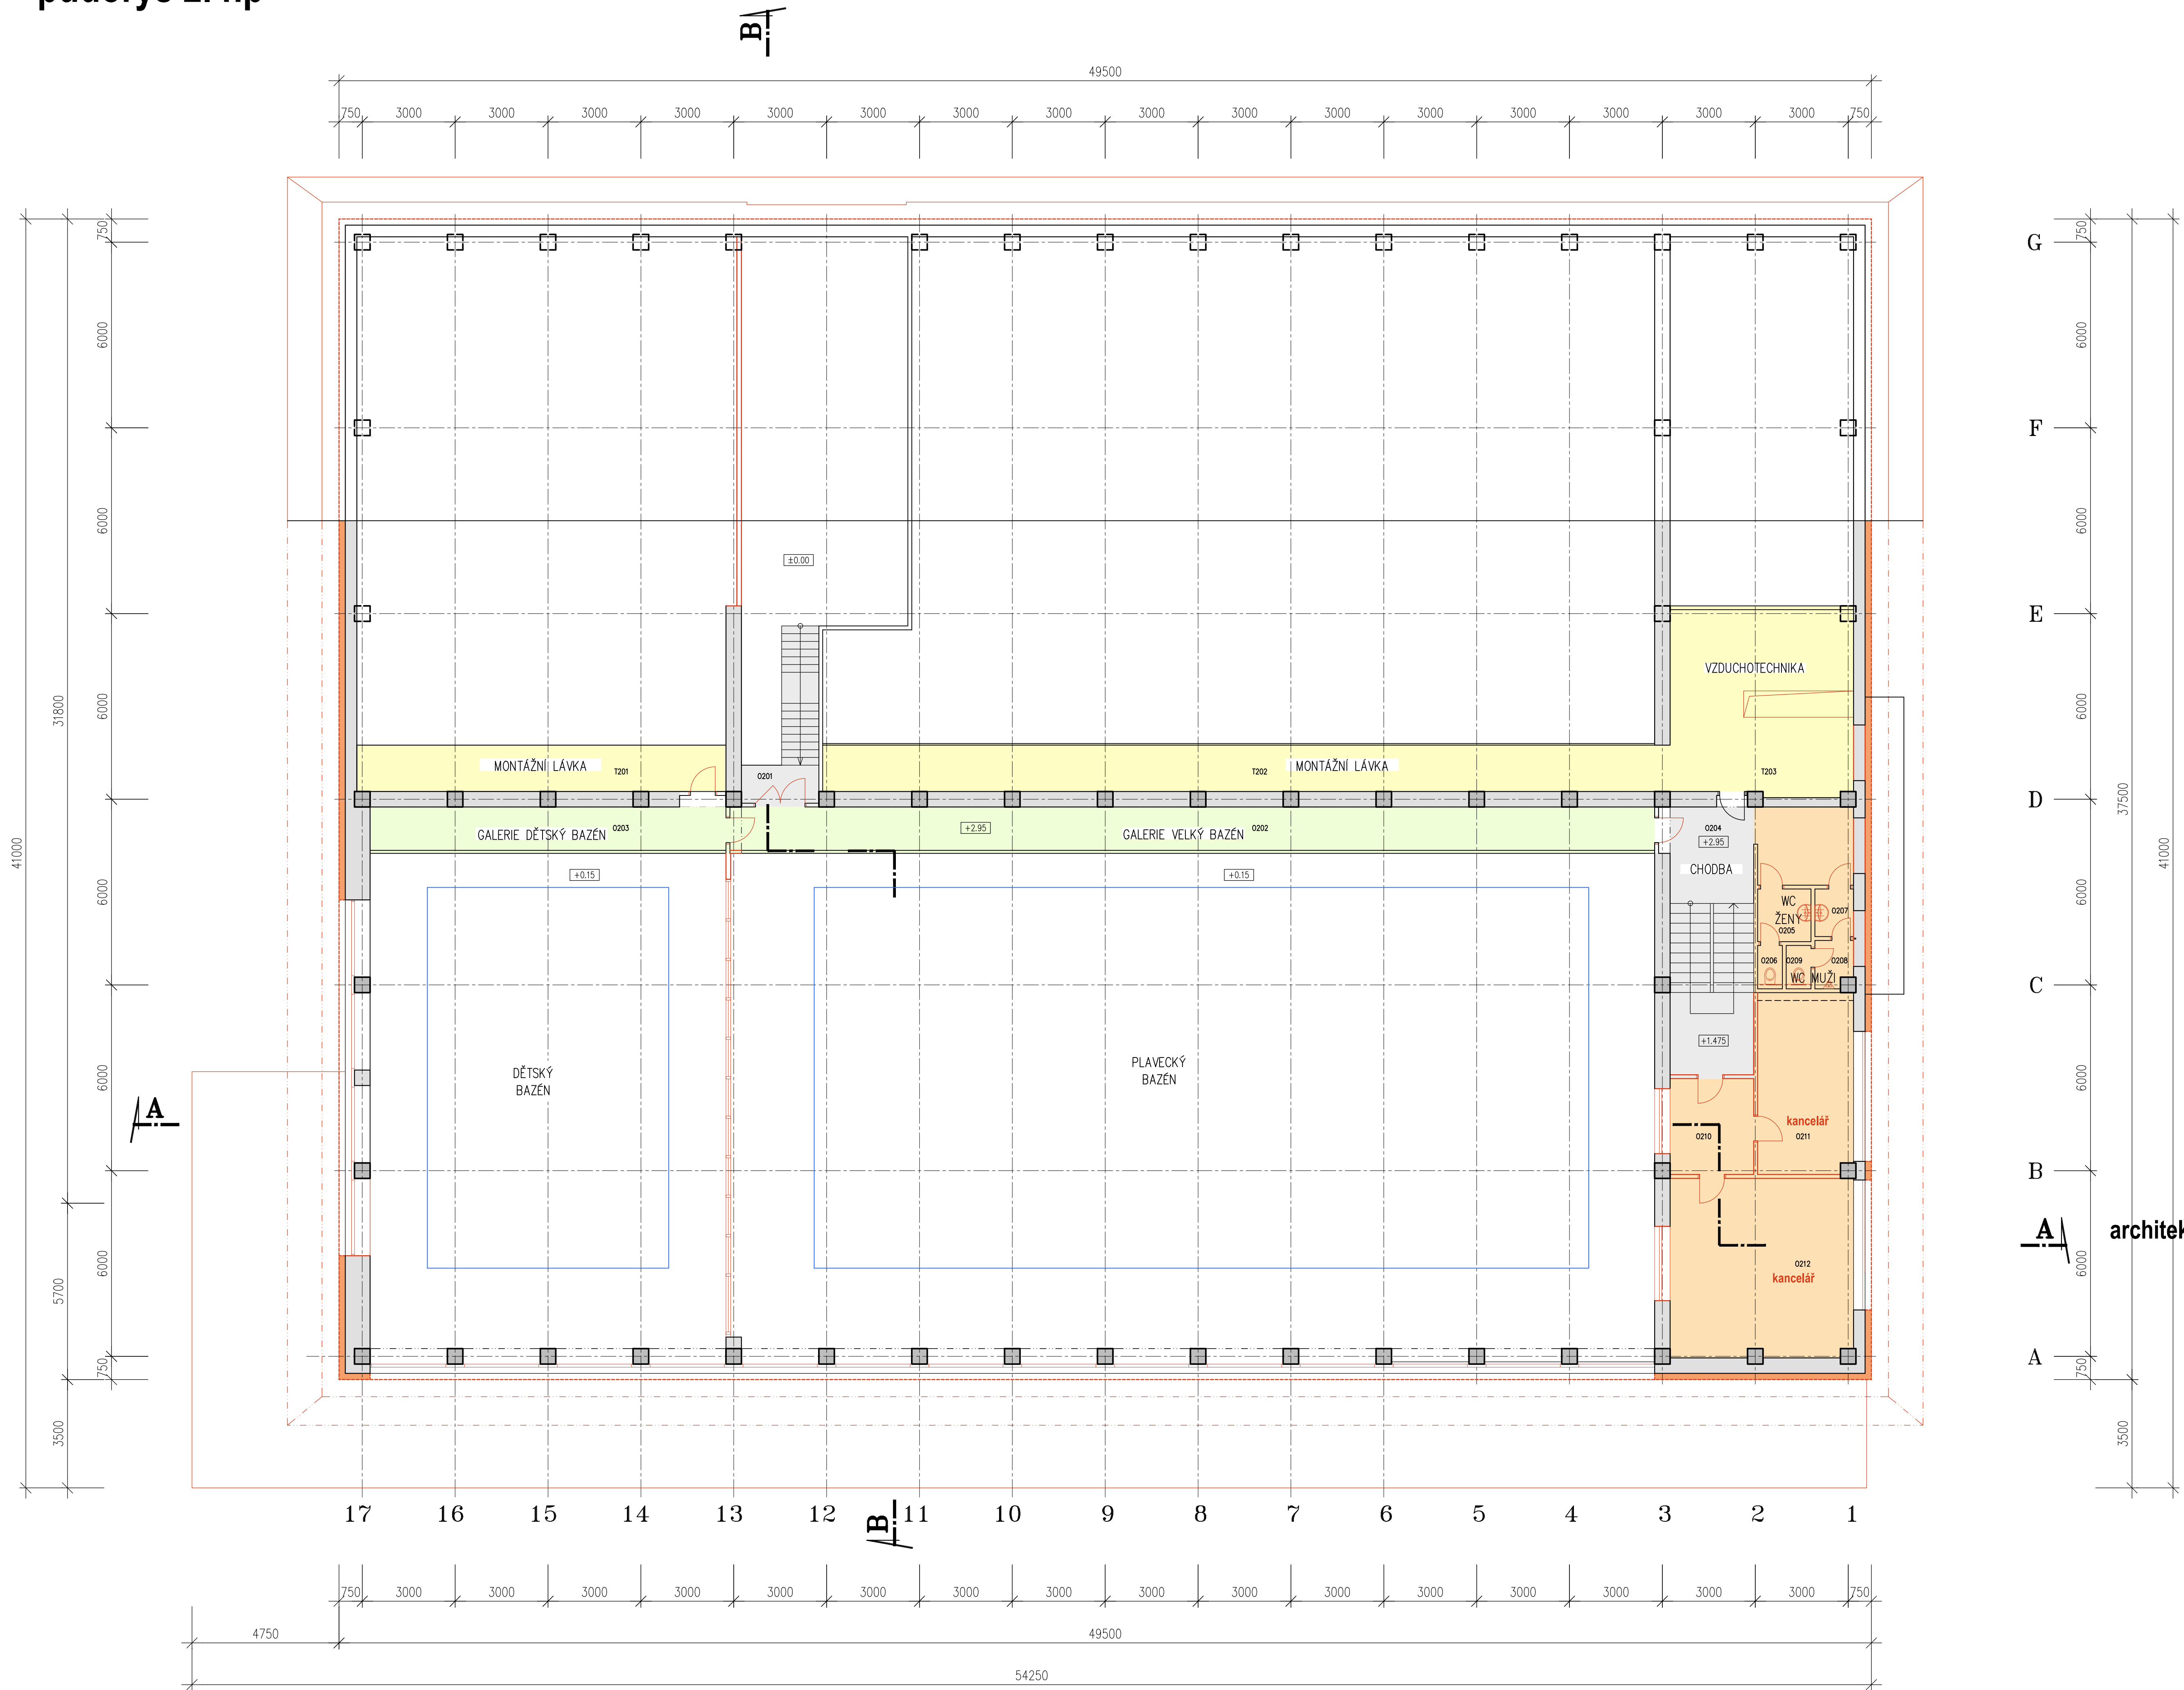

- stávající konstrukce
- navrhované konstrukce
- relaxační prostory návštěvníků
- prostory administrativní a provozní
- komunikační prostory
- technologie a provoz

architektonická studie

Krytý bazén a venkovní koupaliště
Kutná Hora Klímeška

D.2 - navrhované řešení
architektonické a stavebně technické řešení

KPB půdorys 2. np - 1:100
nový stav
11. 2023

1.004