



řez A-A

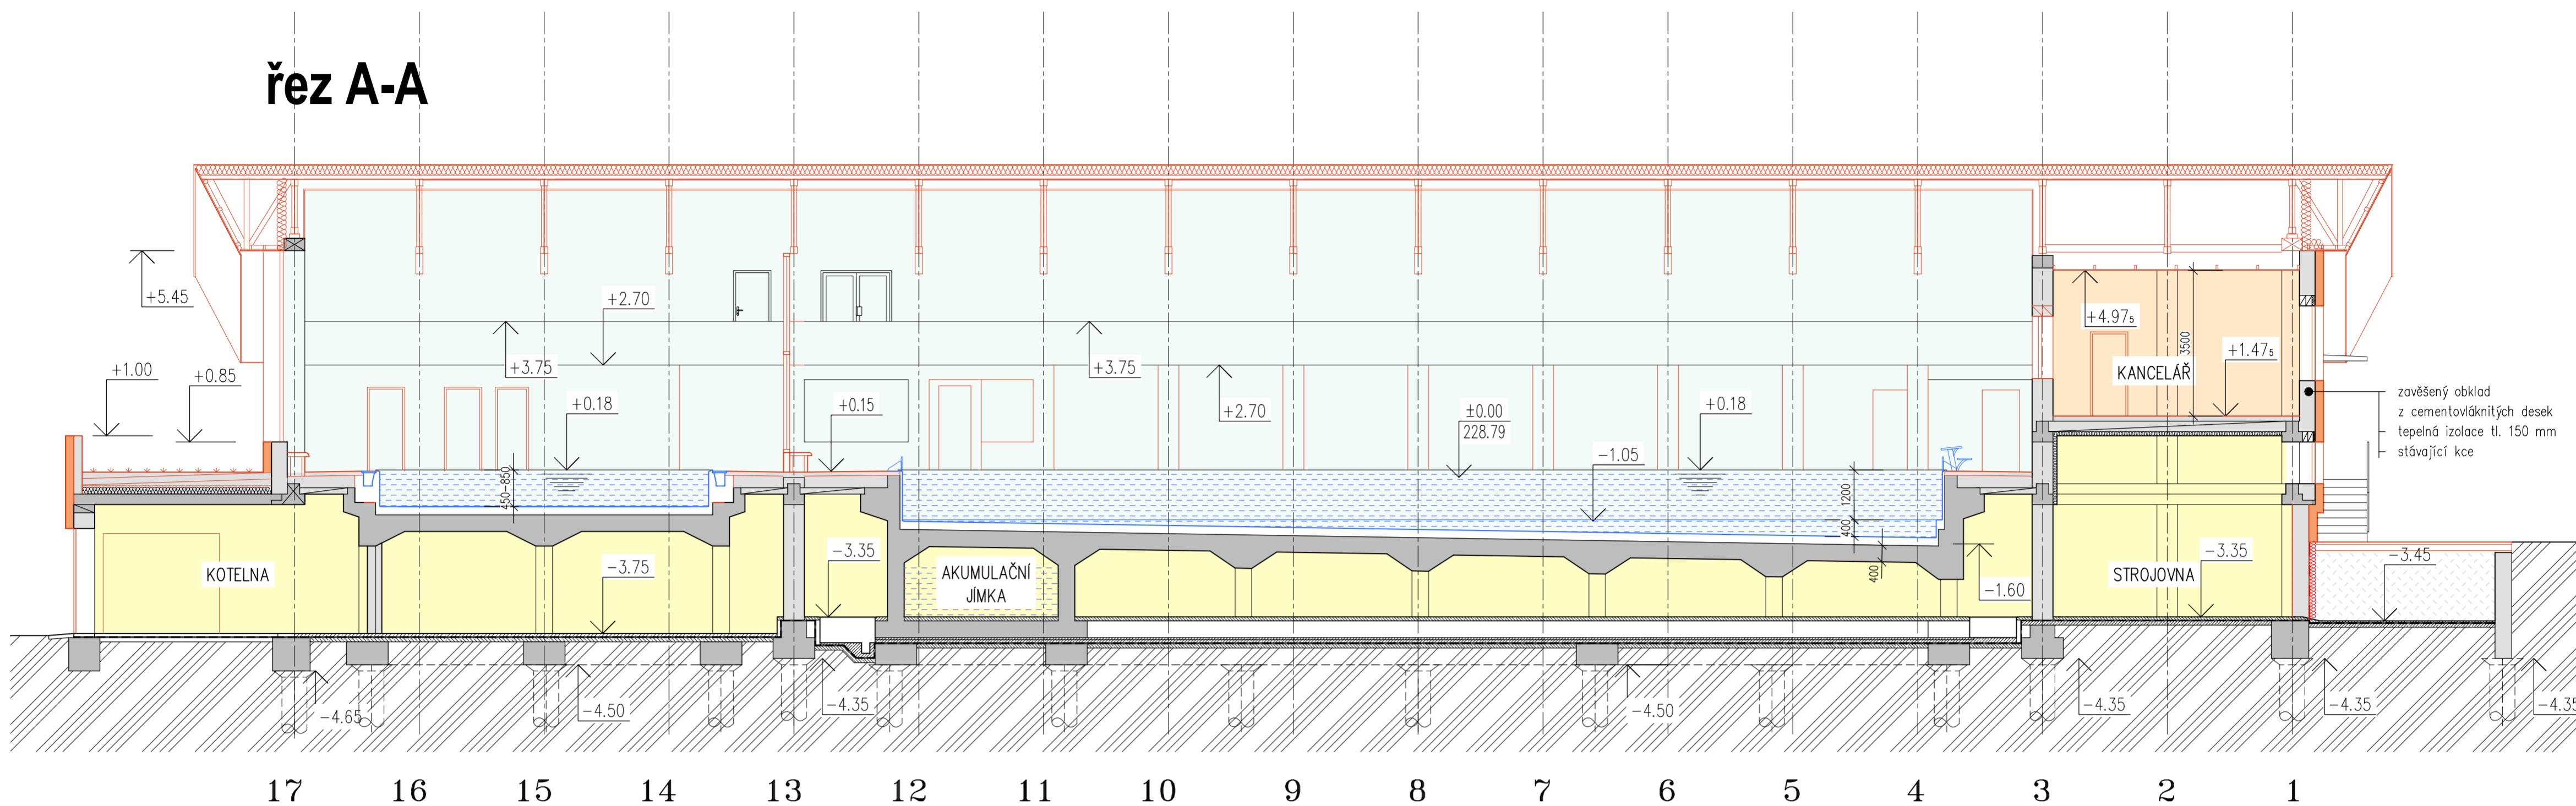

architektonická studie

Krytý bazén a venkovní koupaliště
Kutná Hora Klimeška

řez B-B

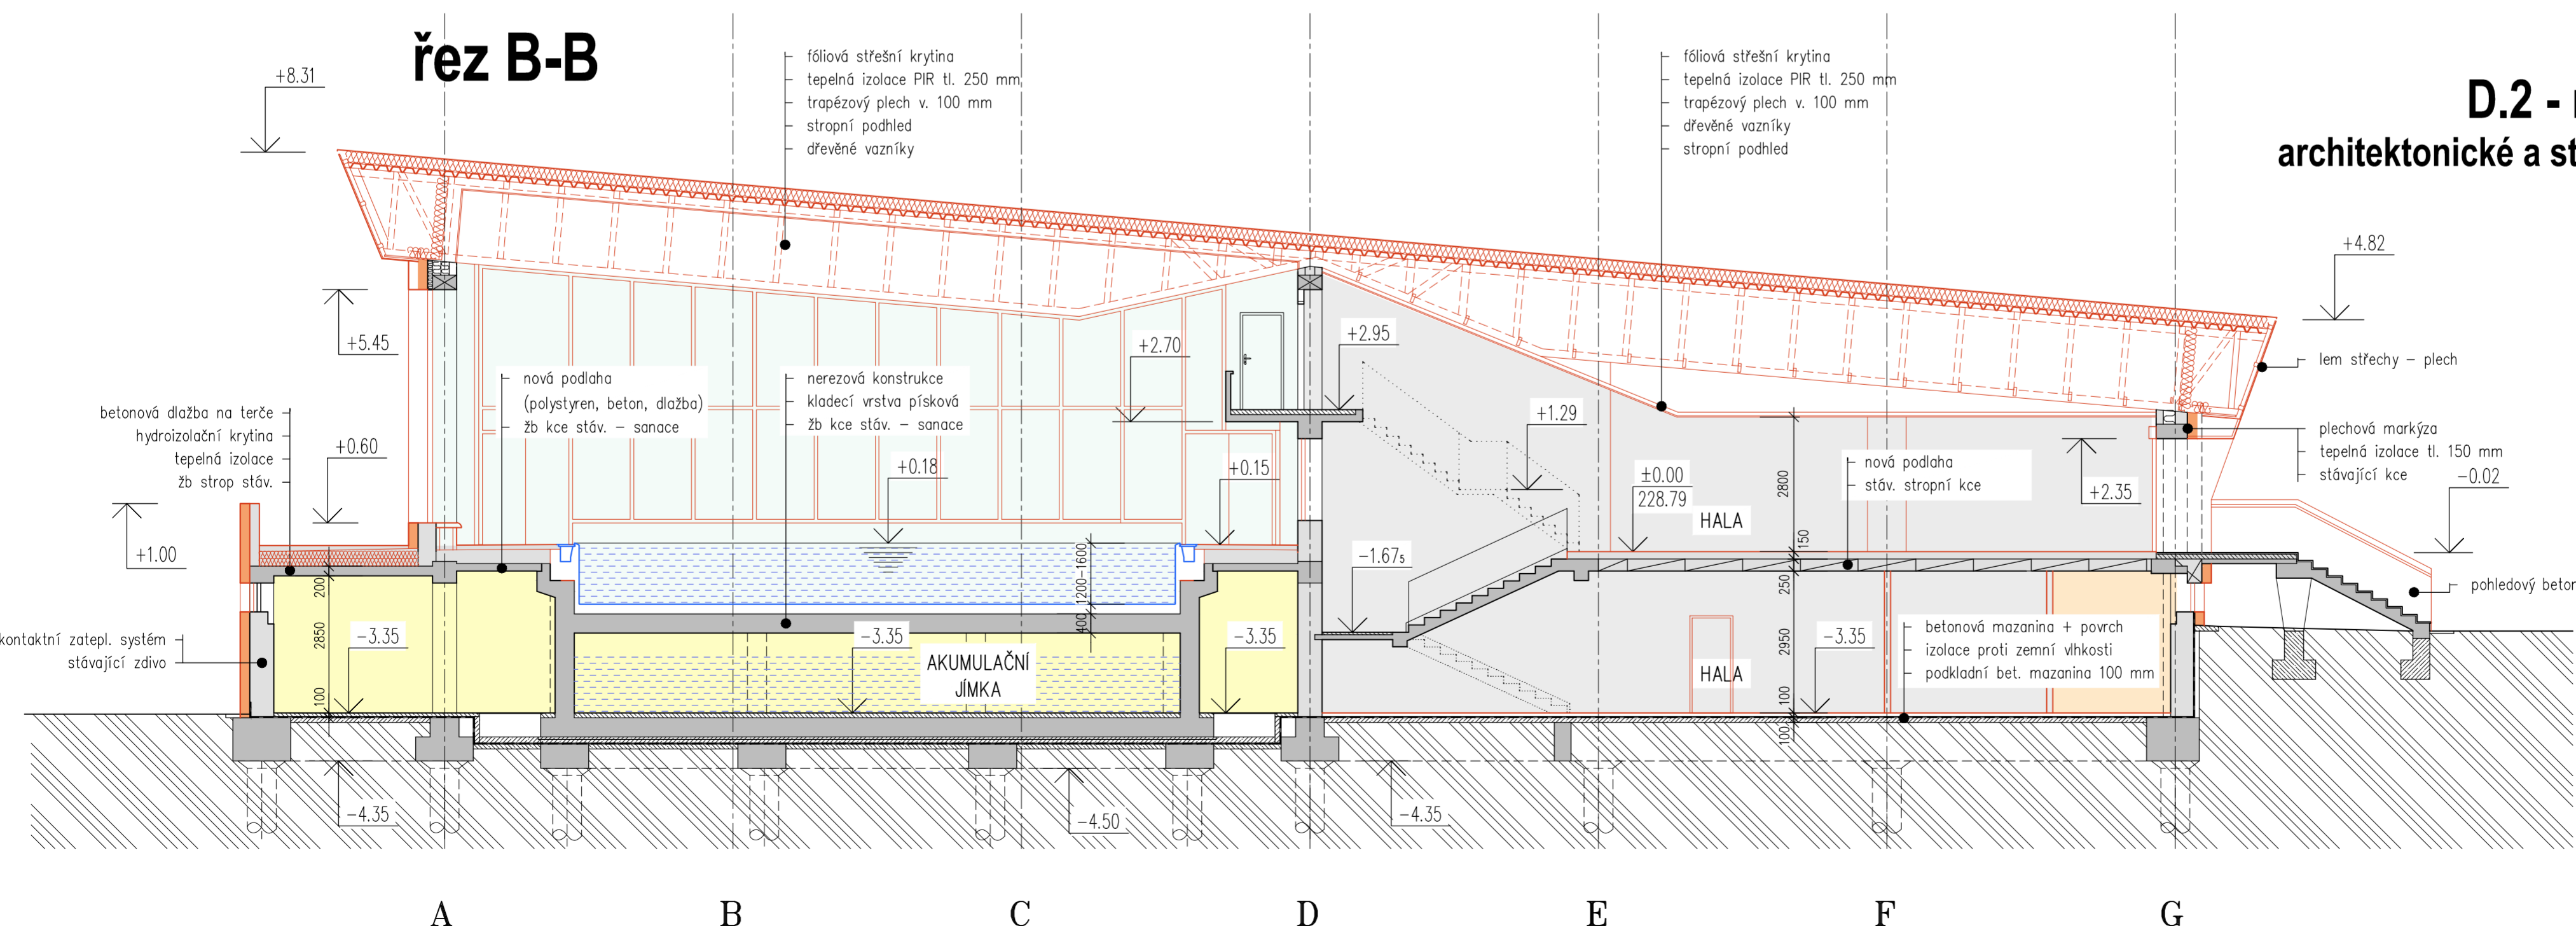

D.2 - navrhované řešení
architektonické a stavebně technické řešení

KPB řezy - 1:100
nový stav
11. 2023

1.005

Poznámka:
nerezové konstrukce bazénů jsou zakresleny orientačně!