


TECHNOLOGICKÉ SCHÉMA DĚTSKÉHO BAZÉNU

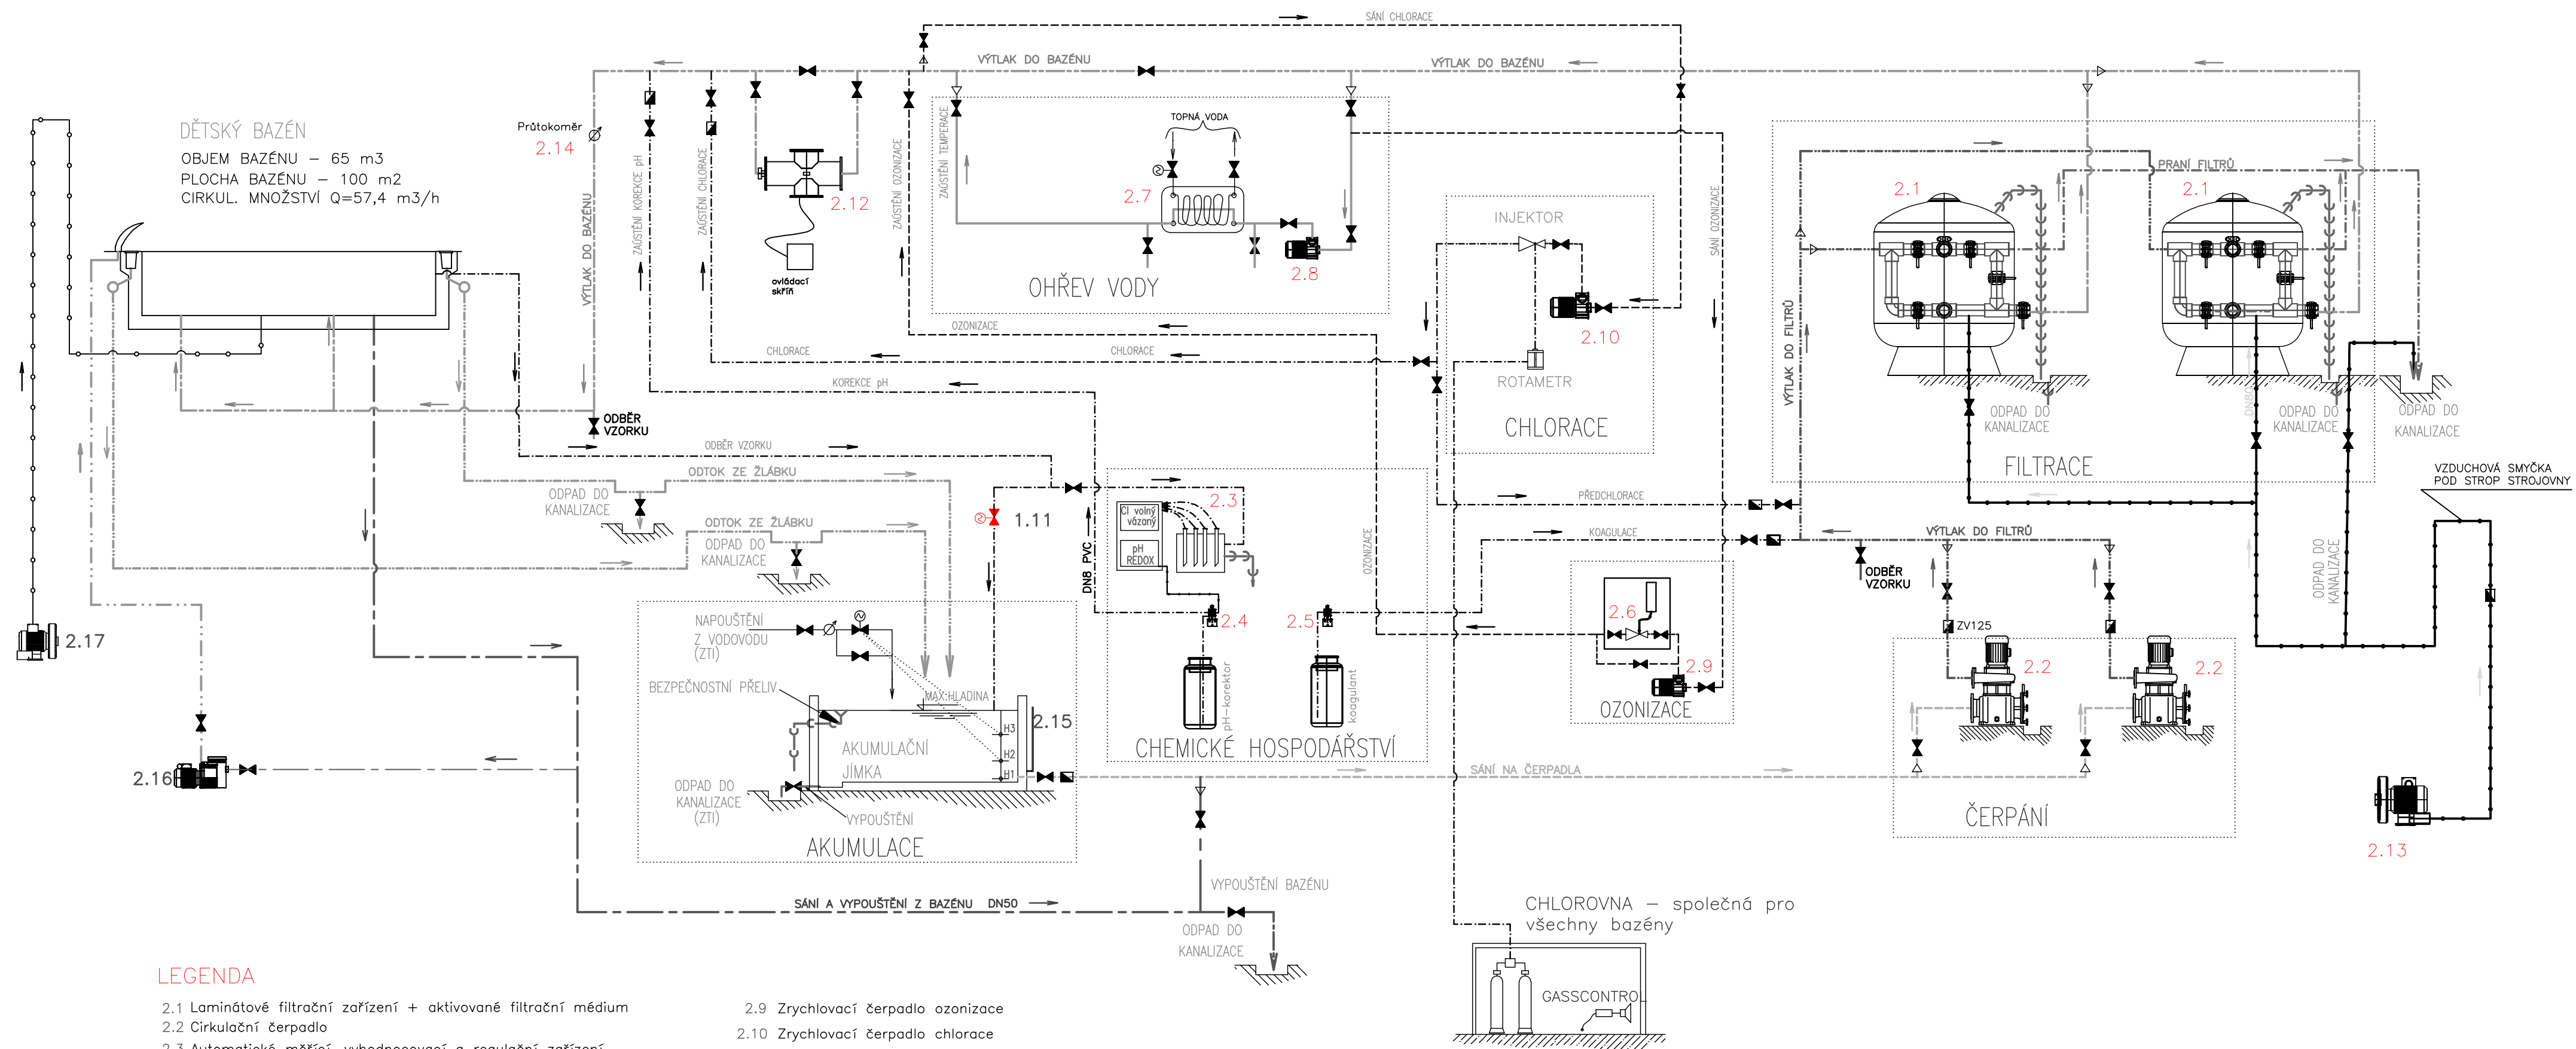

LEGENDA

- | | |
|---|------------------------------------|
| 2.1 Laminátové filtrační zařízení + aktivované filtrační médium | 2.9 Zrychlovací čerpadlo ozonizace |
| 2.2 Cirkulační čerpadlo | 2.10 Zrychlovací čerpadlo chlorace |
| 2.3 Automatické měřicí, vyhodnocovací a regulační zařízení
Potenciostatic – pH, Cl a Redox | 2.11 Elektroventil odběru vzorku |
| 2.4 Dávkovací čerpadlo korektoru pH | 2.12 UV lampa |
| 2.5 Dávkovací čerpadlo koagulantu | 2.13 Dmychadlo praní filtrů |
| 2.6 Ozongenerátor | 2.14 Průtokoměr |
| 2.7 Tepelný výměník | 2.15 Vodoznak |
| 2.8 Zrychlovací čerpadlo teploty | 2.16 Čerpadlo chládku |
| | 2.17 Dmychadlo perlička |