


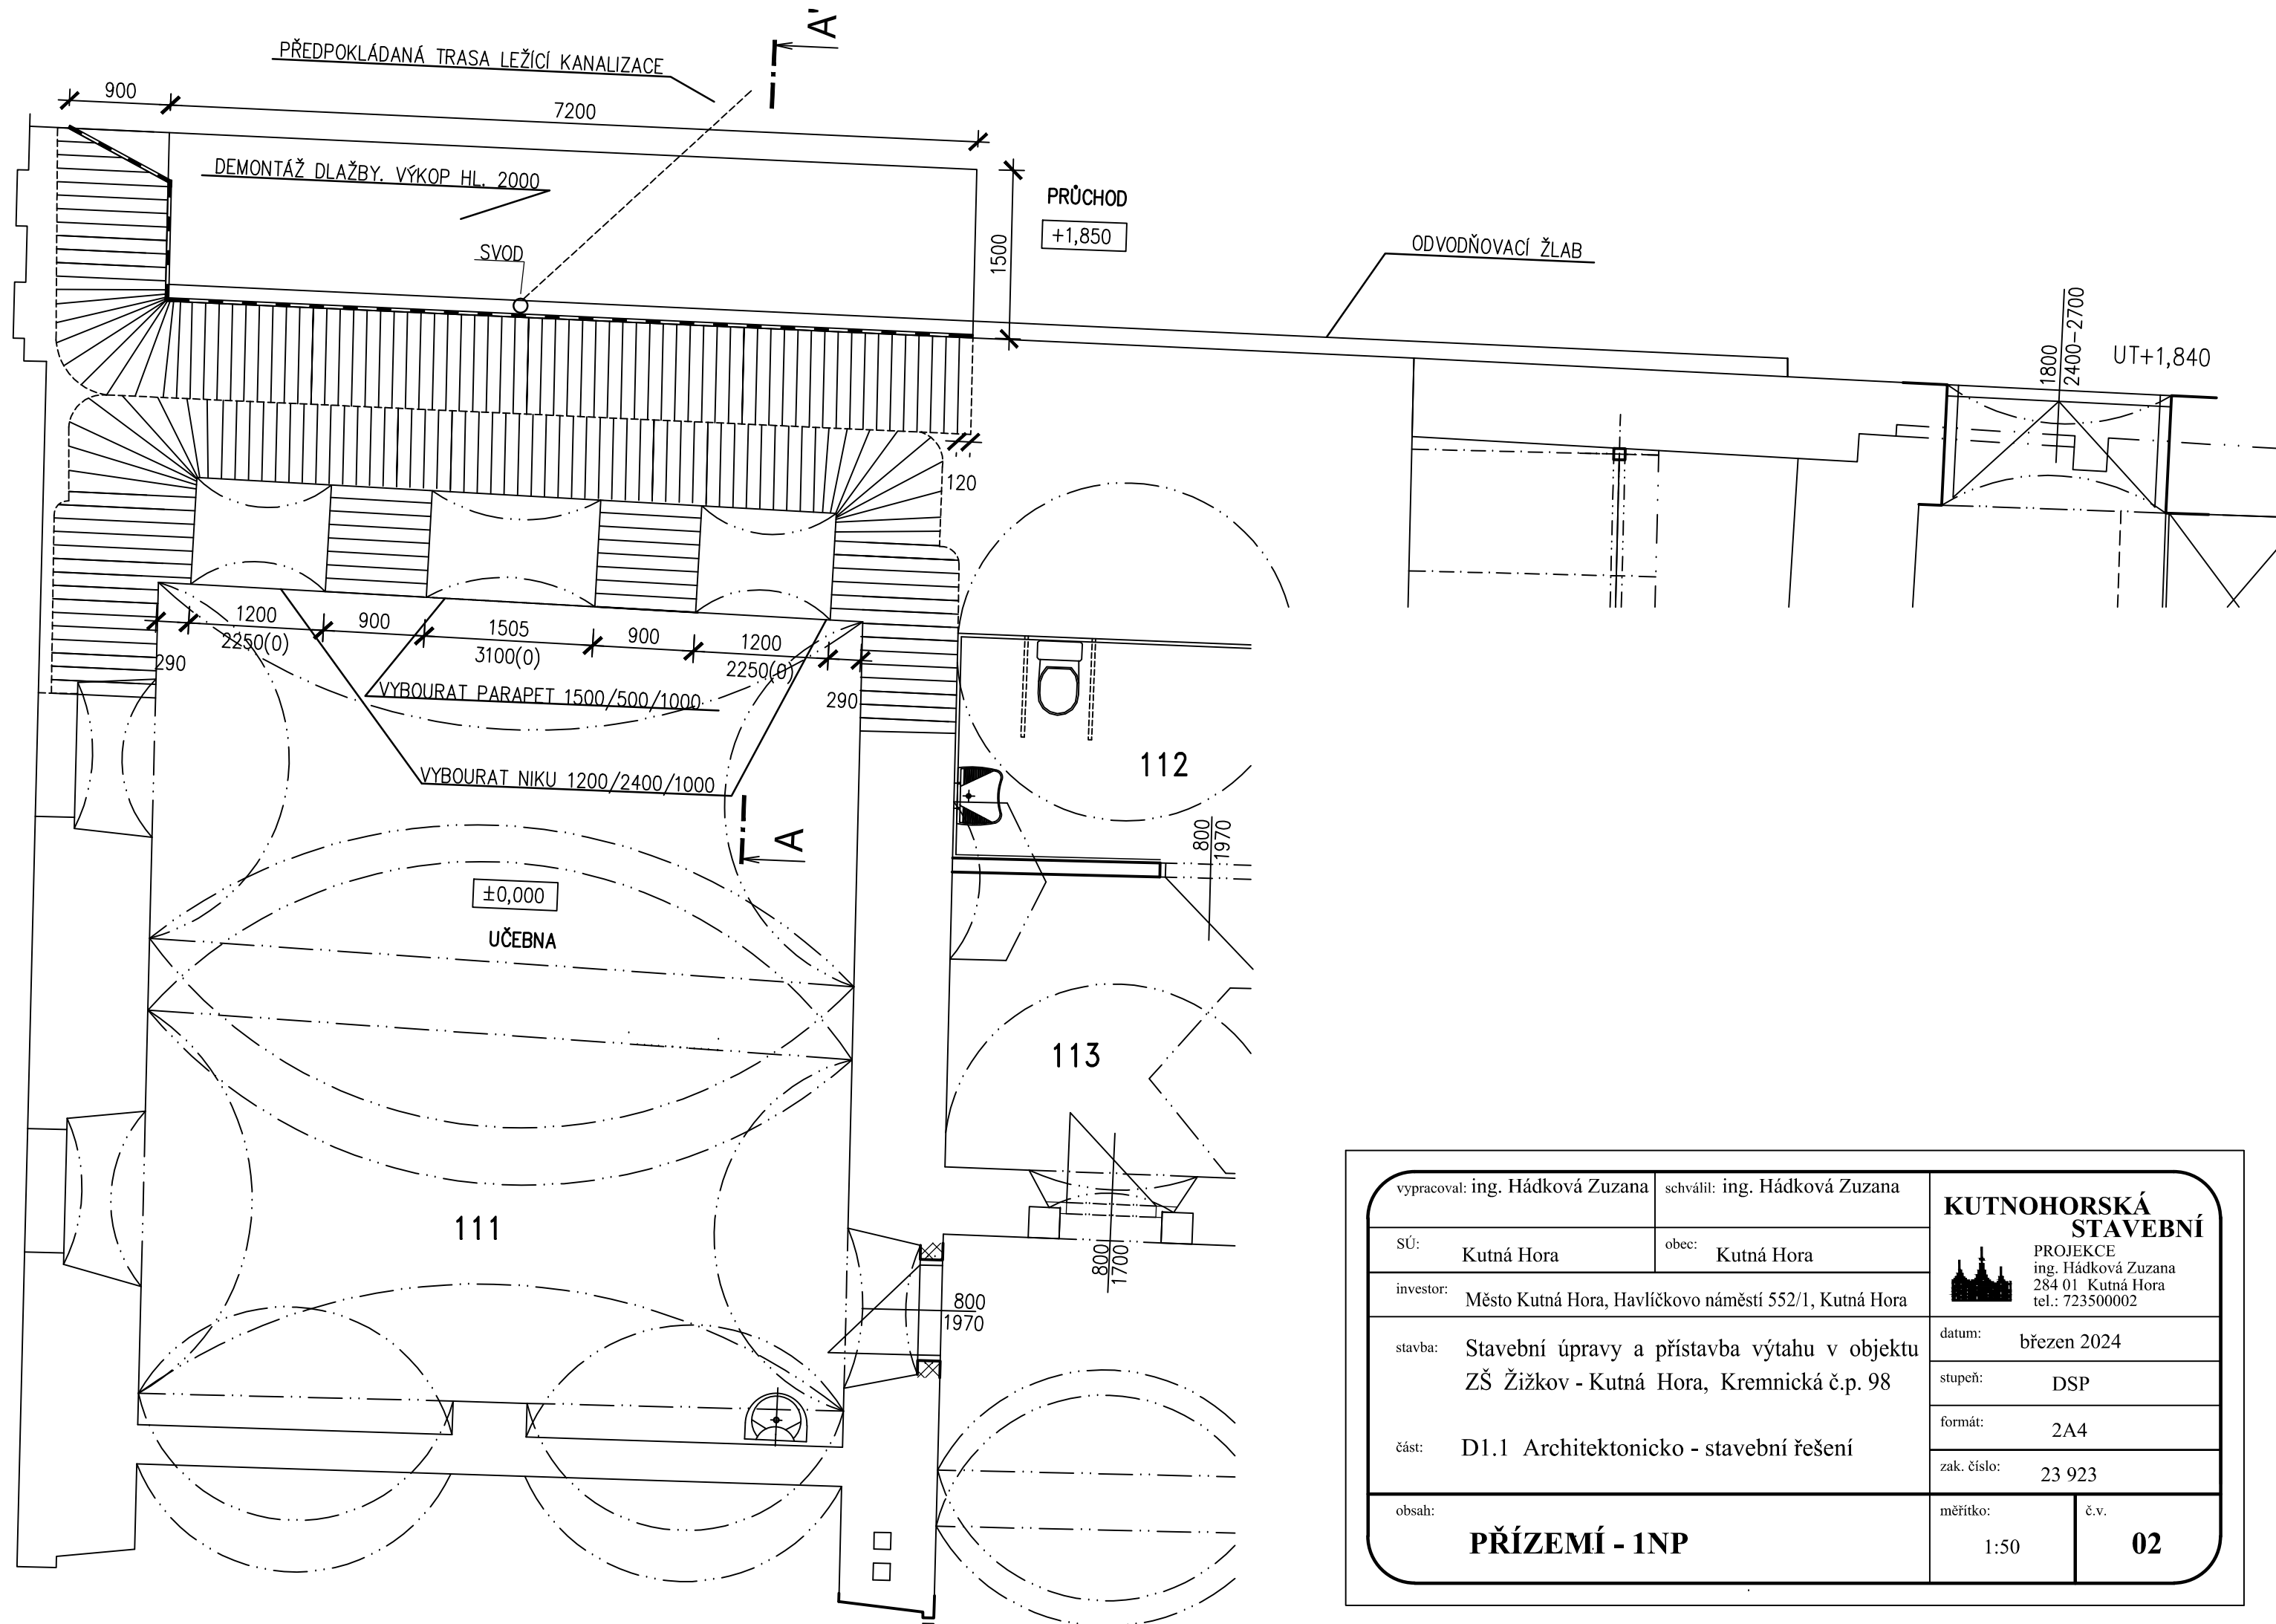

vypracoval: ing. Hádková Zuzana		schválil: ing. Hádková Zuzana		KUTNOHORSKÁ STAVEBNÍ PROJEKCE ing. Hádková Zuzana 284 01 Kutná Hora tel.: 723500002	
SÚ:	Kutná Hora	obec:	Kutná Hora		
investor:	Město Kutná Hora, Havlíčkovo náměstí 552/1, Kutná Hora				
stavba:	Stavební úpravy a přístavba výtahu v objektu ZŠ Žižkov - Kutná Hora, Kremnická č.p. 98				
část:	D1.1 Architektonicko - stavební řešení				
obsah:				datum: březen 2024	
PŘÍZEMÍ - 1NP				stupeň: DSP	
				formát: 2A4	
				zak. číslo: 23 923	
				měřítko: 1:50	č.v. 02