


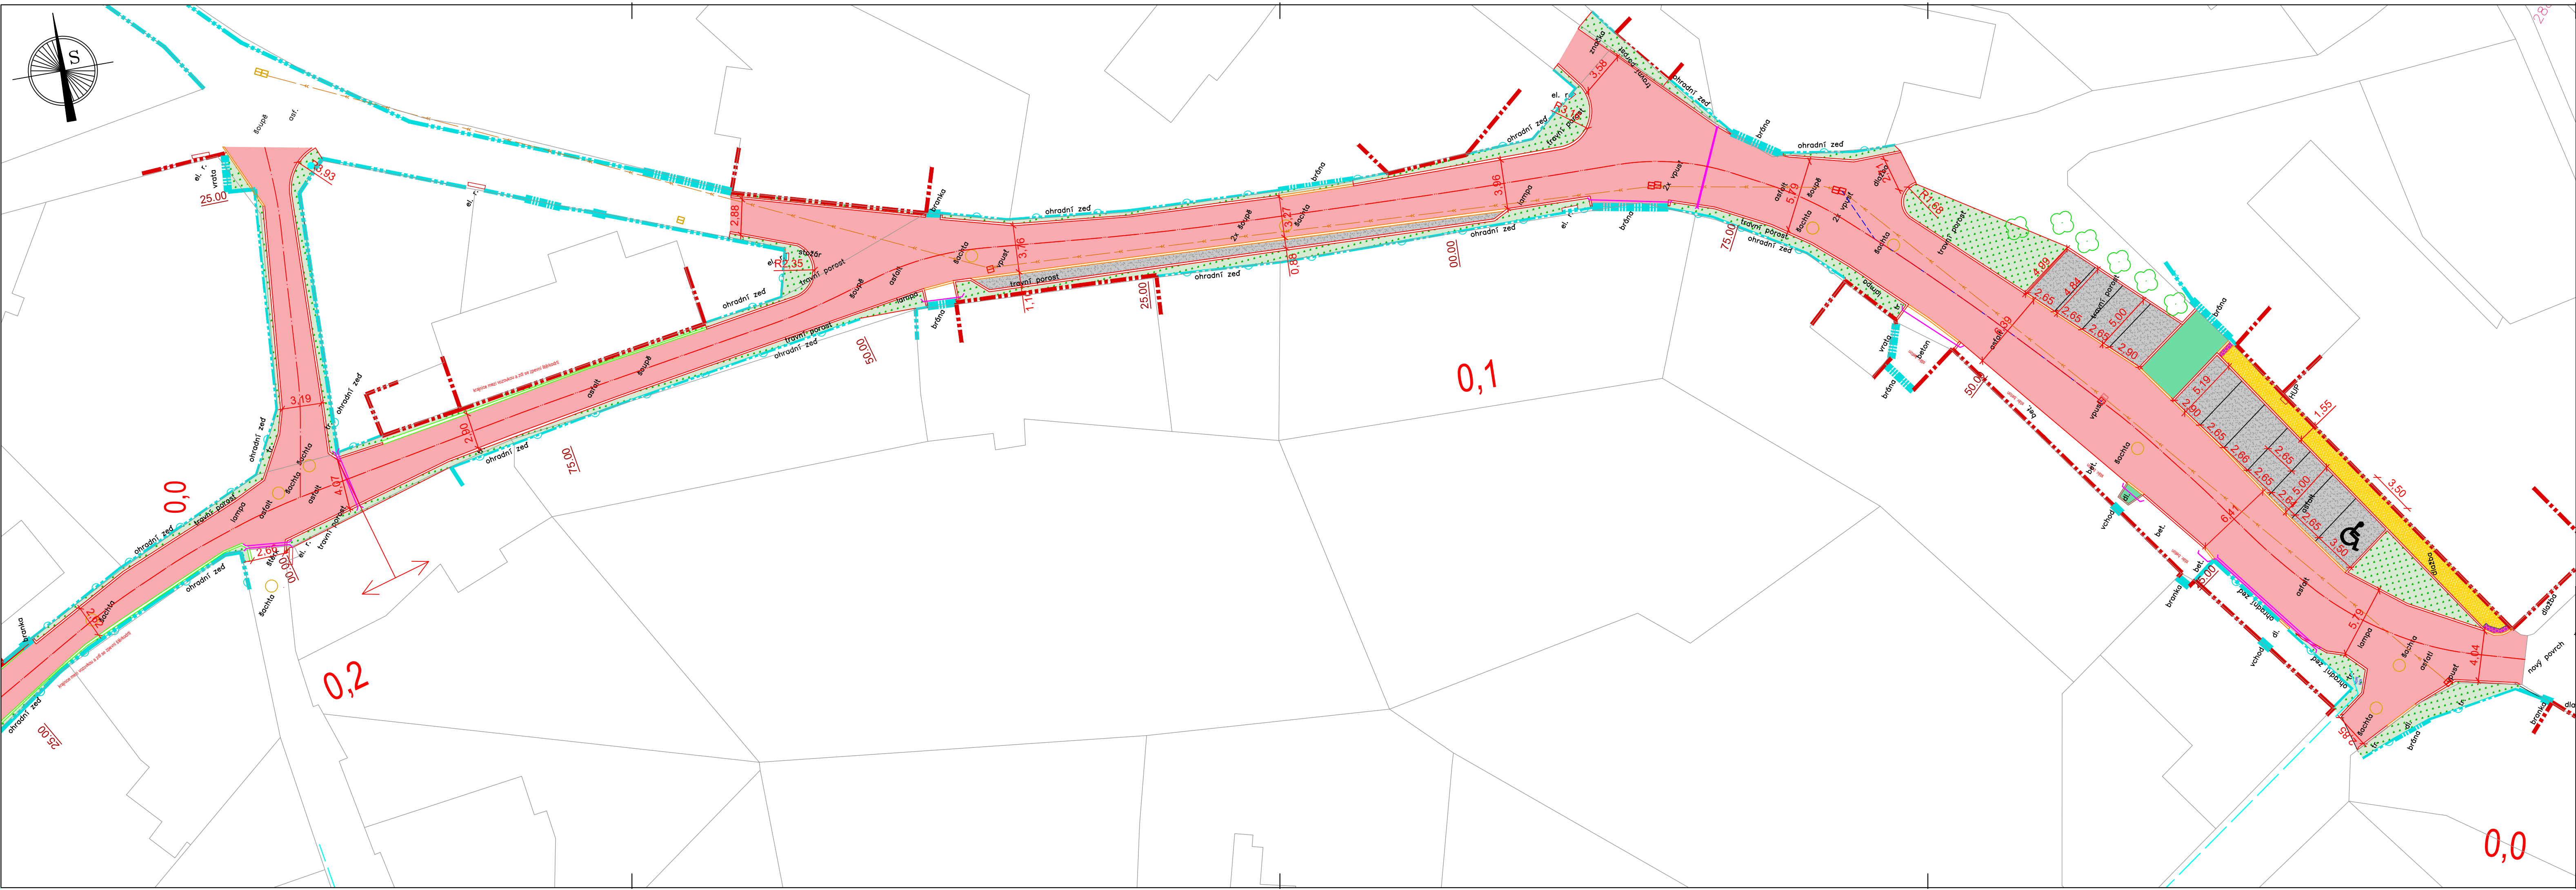

- LEGENDA:**
 - OSA KOMUNIKACE
 - NOVÝ STAV
 - KATASTR
 - VODOROVNÉ DOPRAVNÍ ZNAČENÍ
 - ŠTĚRKOVÁ KRAJNICE
 - SNÍŽENÁ OBRUBA + 2 cm
 - TRATIVOD
 - KANALIZACE DEŠŤOVÁ
 - STÁVAJÍCÍ OPLOCENÍ
 - STÁVAJÍCÍ BUDOVA
 - VJEZD
- LEGENDA PLOCH:**
 - ASFALTOVÁ VOZOVKA
 - KOMUNIKACE PRO PĚŠÍ
 - ZATRAVNĚNÍ - VEGETAČNÍ ÚPRAVY
 - ÚPRAVA PRO NEVIDOMÉ - ZÁMKOVÁ RELIÉFNÍ DLAŽBA
 - ŽULA - TYP 1
 - ŽULA - TYP 2
 - ODSTAVNÁ STÁNÍ

Číslo zakázky: 202410	HIP: sixtova@forvia.cz	Ing. Jindra Sixtová	ForVia.cz FORVIA CZ, s.r.o. Kolínská 1, 290 01 Poděbrady - Kluk IČO:02992485, DIČ:CZ02992485	
Schválil:	Zodp. projektant:	Ing. Jindra Sixtová		
Ing. Jindra Sixtová	sixtova@forvia.cz			
Tech. kontrola:	Vypracoval:	Ing. Petr Koblenc		
	koblenc.voda@seznam.cz			

Objednatel:	Město Kutná Hora	Katastr:	Kaňk - 678015	Kraj:	Středočeský
Akce:	DPS komunikace Ke Gruntě a Vavřínecká			Datum	Stupeň
				12/2024	PDPS
				Souprava	Č. přílohy
Část:	D - DOKUMENTACE OBJEKTŮ			D2.5	
Objekt:	SO 301 - Vodohospodářské objekty				
Příloha:	ROZSAH VÝMĚNY DEŠŤOVÉ KANALIZACE				
	Měřítko:	1:250			

návrh řešení obsažený v projektové dokumentaci je předmětem ochrany dle autorského zákona